


BAT.	APP.	TYPE	ETAGE
Maison	M5	5P	RDC / R+1

TABLEAU DES SURFACES	
RDC	ENTREE 5.95 m ²
	SEJOUR / CUISINE 29.35 m ²
	CHAMBRE 1 11.45 m ²
	SALLE D'EAU 3.45 m ²
	WC 3.05 m ²
ETAGE	CHAMBRE 2 16.40 m ²
	DRESSING 3.40 m ²
	CHAMBRE 3 11.10 m ²
	CHAMBRE 4 11.00 m ²
	PALIER 4.75 m ²
	SALLE DE BAINS 3.80 m ²
	WC 1.95 m ²

SURFACE HABITABLE TOTALE 105.65 m²	
TERRASSE	10.00 m ²
JARDIN	158.00 m ²
GARAGE	20.90 m ²
PARKING EXTERIEUR	20.95 m ²
SURFACE ANNEXE TOTALE 209.85 m²	


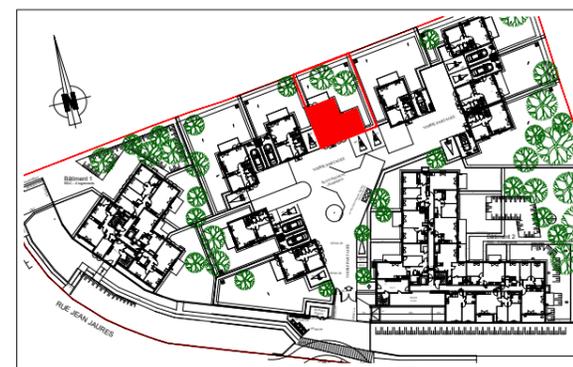


LEGENDE :

PF: PORTE-FENETRE	F: FENETRE	RJ45	PRISE RJ45
VR / VB: VOLET ROULANT / BATTANT	PL: PLACARD	Applique	APPLIQUE
GC: GARDE-CORPS	⊙: CUISSON	⊙e	PRISE ETANCHE
FR: REFRIGERATEUR (attente)	LV: LAVE-VAISSELLE (attente)	chaudière	CHAUDIERE
LL: LAVE-LINGE (attente)		Tableau d'abonnés	TABLEAU D'ABONNES
		Faux plafond	FAUX PLAFOND
		Radiateur	RADIATEUR
		Seche-serviettes	SECHE-SERVIETTES

NOTA : Des modifications sont susceptibles d'être apportées à ce plan en fonction des nécessités techniques et administratives pour les dimensions libres et les équipements. Les surfaces indiquées sont approximatives. Les retombées, soffites, faux-plafonds, ainsi que l'emplacement des équipements sont donnés à titre indicatif. Les équipements de la cuisine en pointillés ne sont pas fournis, réalisés ou contractuels.



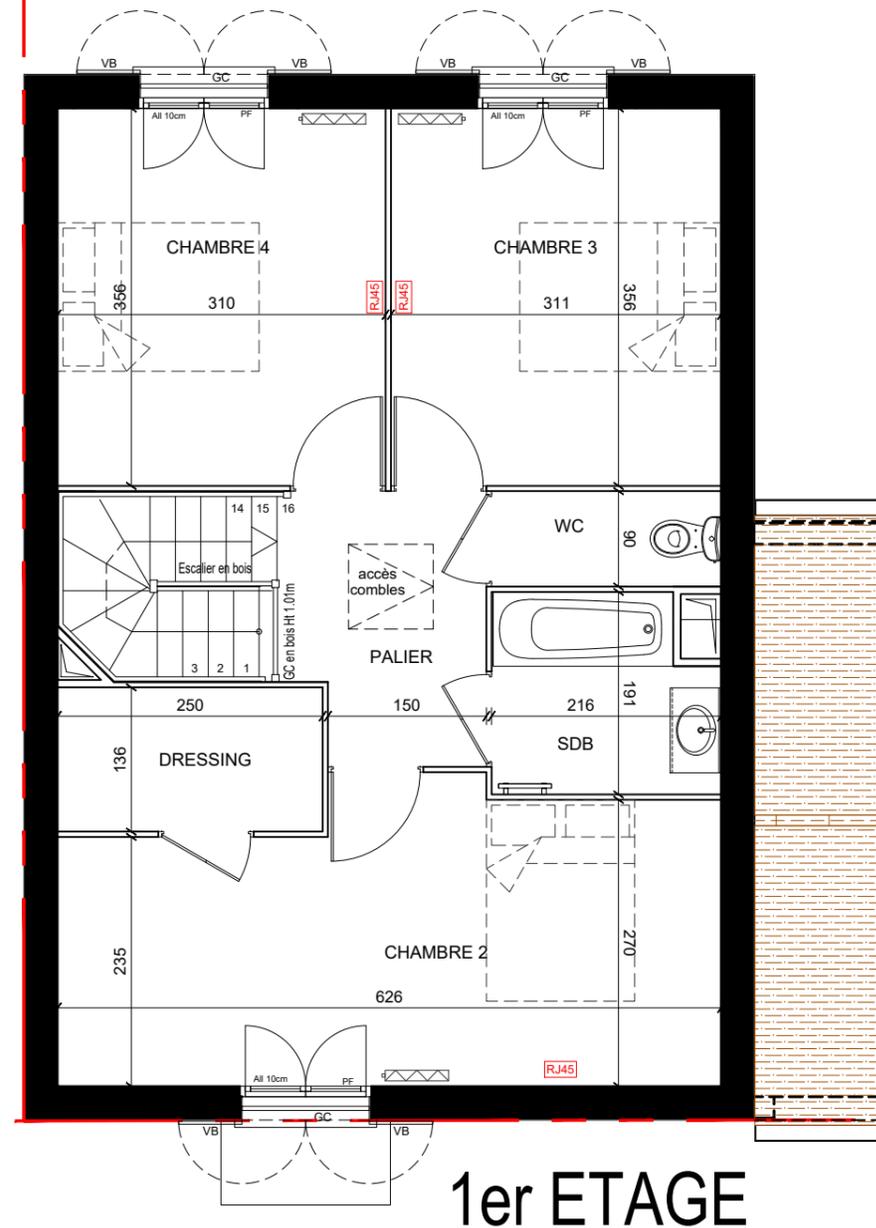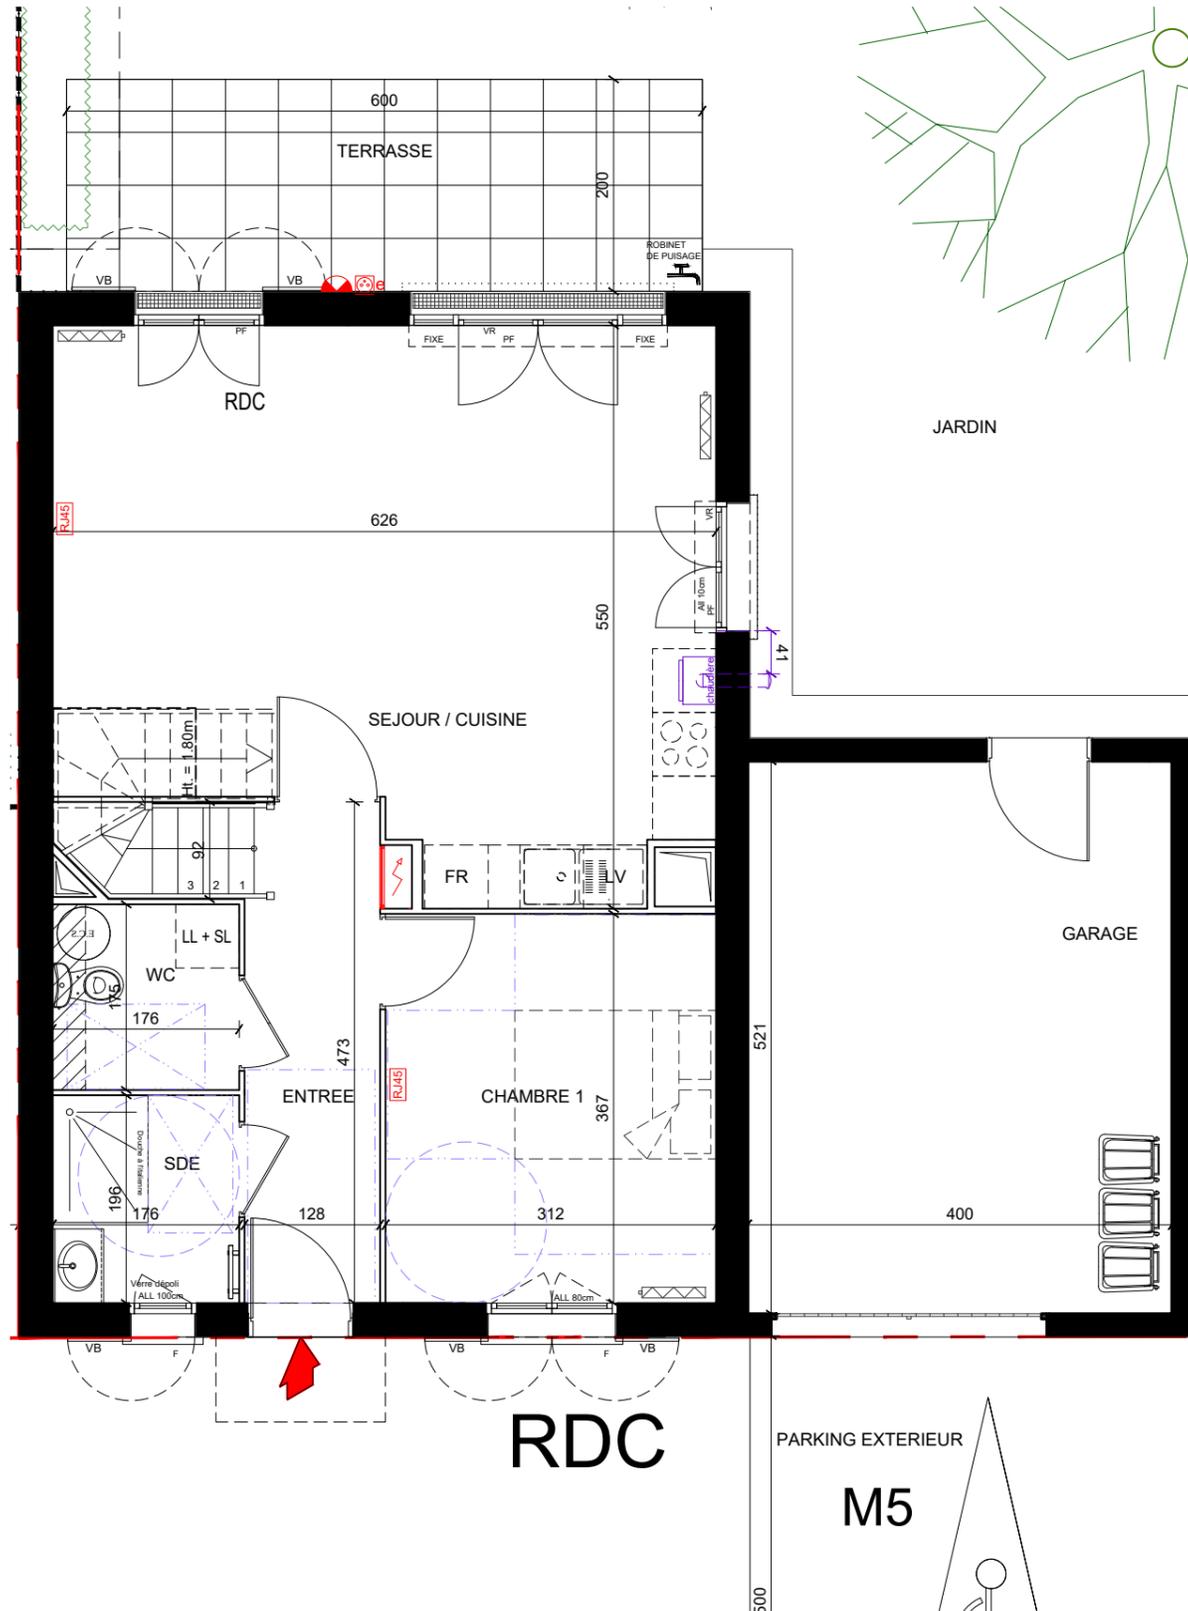

BAT.	APP.	TYPE	ETAGE
Maison	M5	5P	RDC / R+1

TABLEAU DES SURFACES			
RDC	ENTREE SEJOUR / CUISINE CHAMBRE 1 SALLE D'EAU WC	5.95 m ² 29.35 m ² 11.45 m ² 3.45 m ² 3.05 m ²	53.25 m ²
ETAGE	CHAMBRE 2 DRESSING CHAMBRE 3 CHAMBRE 4 PALIER SALLE DE BAINS WC	16.40 m ² 3.40 m ² 11.10 m ² 11.00 m ² 4.75 m ² 3.80 m ² 1.95 m ²	
SURFACE HABITABLE TOTALE		105.65 m²	
TERRASSE		10.00 m ²	
JARDIN		158.00 m ²	
GARAGE		20.90 m ²	
PARKING EXTERIEUR		20.95 m ²	
SURFACE ANNEXE TOTALE		209.85 m²	



LEGENDE :

- PF: PORTE-FENETRE
- VR / VB: VOLET ROULANT / BATTANT
- PL: PLACARD
- GC: GARDE-CORPS
- FR: REFRIGERATEUR (attente)
- LV: LAVE-VAISSELLE (attente)
- LL: LAVE-LINGE (attente)
- RJ45: PRISE RJ45
- APPLIQUE
- PRISE ETANCHE
- CHAUDIERE
- TABLEAU D'ABONNES
- FAUX PLAFOND
- RADIATEUR
- SECHE-SERVIETTES

NOTA : Des modifications sont susceptibles d'être apportées à ce plan en fonction des nécessités techniques et administratives pour les dimensions libres et les équipements. Les surfaces indiquées sont approximatives. Les retombées, soffites, faux-plafonds, ainsi que l'emplacement des équipements sont donnés à titre indicatif. Les équipements de la cuisine en pointillés ne sont pas fournis, réalisés ou contractuels.

