

BAT.	APP.	TYPE	ETAGE
1	1103	2P	1



TABLEAU DES SURFACES

ENTREE	4.75 m ²
SEJOUR / CUISINE	25.20 m ²
CHAMBRE	11.70 m ²
DEGAGEMENT	2.55 m ²
SALLE D'EAU / WC	5.10 m ²

SURFACE HABITABLE TOTALE 49.30 m²

BALCON 4.00 m²

SURFACE ANNEXE TOTALE 4.00 m²

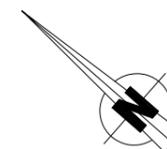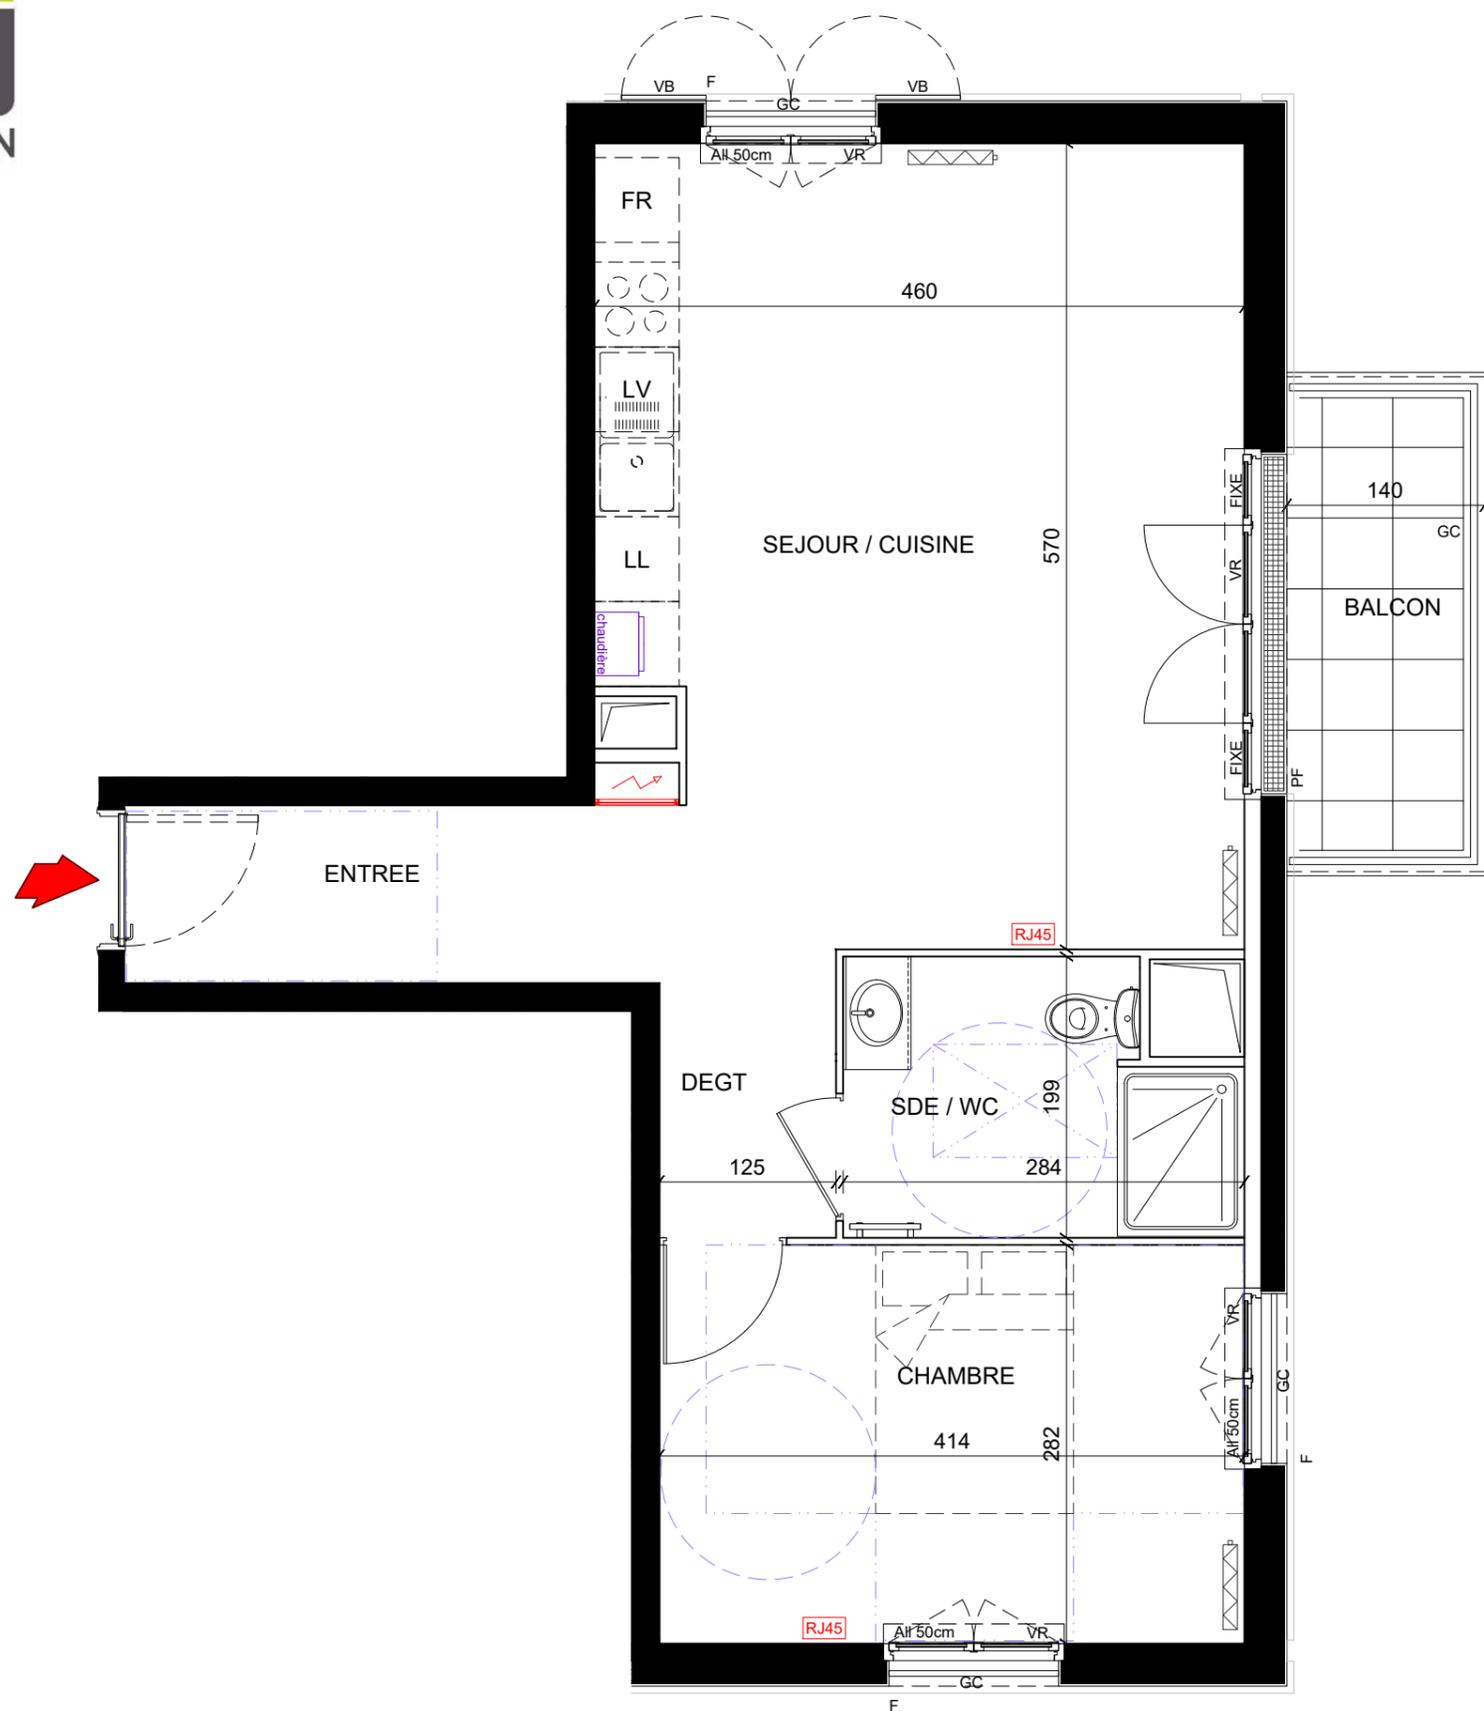

0m 0,5 1m 2m 3m

LEGENDE :

PF: PORTE-FENETRE	F: FENETRE	R.J45	PRISE R.J45
VR / VB: VOLET ROULANT / BATTANT	PL: PLACARD	APPLIQUE	PRISE ETANCHE
GC: GARDE-CORPS	CUISSON	CHAUDIERE	CHAUDIERE
FR: REFRIGERATEUR (attente)	LV: LAVE-VAISSELLE (attente)	TABLEAU D'ABONNES	TABLEAU D'ABONNES
LL: LAVE-LINGE (attente)		FAUX PLAFOND	FAUX PLAFOND
		RADIATEUR	RADIATEUR
		SECHE-SERVIETTES	SECHE-SERVIETTES

NOTA : Des modifications sont susceptibles d'être apportées à ce plan en fonction des nécessités techniques et administratives pour les dimensions libres et les équipements. Les surfaces indiquées sont approximatives. Les retombées, soffites, faux-plafonds, ainsi que l'emplacement des équipements sont donnés à titre indicatif. Les équipements de la cuisine en pointillés ne sont pas fournis, réalisés ou contractuels.

Indice : A Date : 20/05/2025