

BAT.	APP.	TYPE	ETAGE
1	1104	3P	1

TABLEAU DES SURFACES

ENTREE	6.25 m ²
SEJOUR / CUISINE	29.05 m ²
CHAMBRE 1	11.55 m ²
CHAMBRE 2	9.05 m ²
SALLE DE BAINS / WC	5.30 m ²

SURFACE HABITABLE TOTALE 61.20 m²

BALCON 4.00 m²


SURFACE ANNEXE TOTALE 4.00 m²



LEGENDE :			
PF: PORTE-FENETRE	F: FENETRE		PRISE RJA5
VR / VB: VOLET ROULANT / BATTANT			APPLIQUE
PL: PLACARD			PRISE ETANCHE
GC: GARDE-CORPS			CHAUDIERE
			TABEAU D'ABONNES
FR: REFRIGERATEUR (attente)			FAUX PLAFOND
LV: LAVE-VAISSELLE (attente)			RADIATEUR
LL: LAVE-LINGE (attente)			SECHE-SERVIETTES

NOTA : Des modifications sont susceptibles d'être apportées a ce plan en fonction des
nécessités techniques et administratives pour les dimensions libres et les équipements.
Les surfaces indiquées sont approximatives. Les retombées, soffites, faux-plafonds, ainsi que
l'emplacement des équipements sont donnés à titre indicatif.
Les équipements de la cuisine en pointillés ne sont pas fournis, réalisés ou contractuels.

Indice : A Date : 20/05/2025

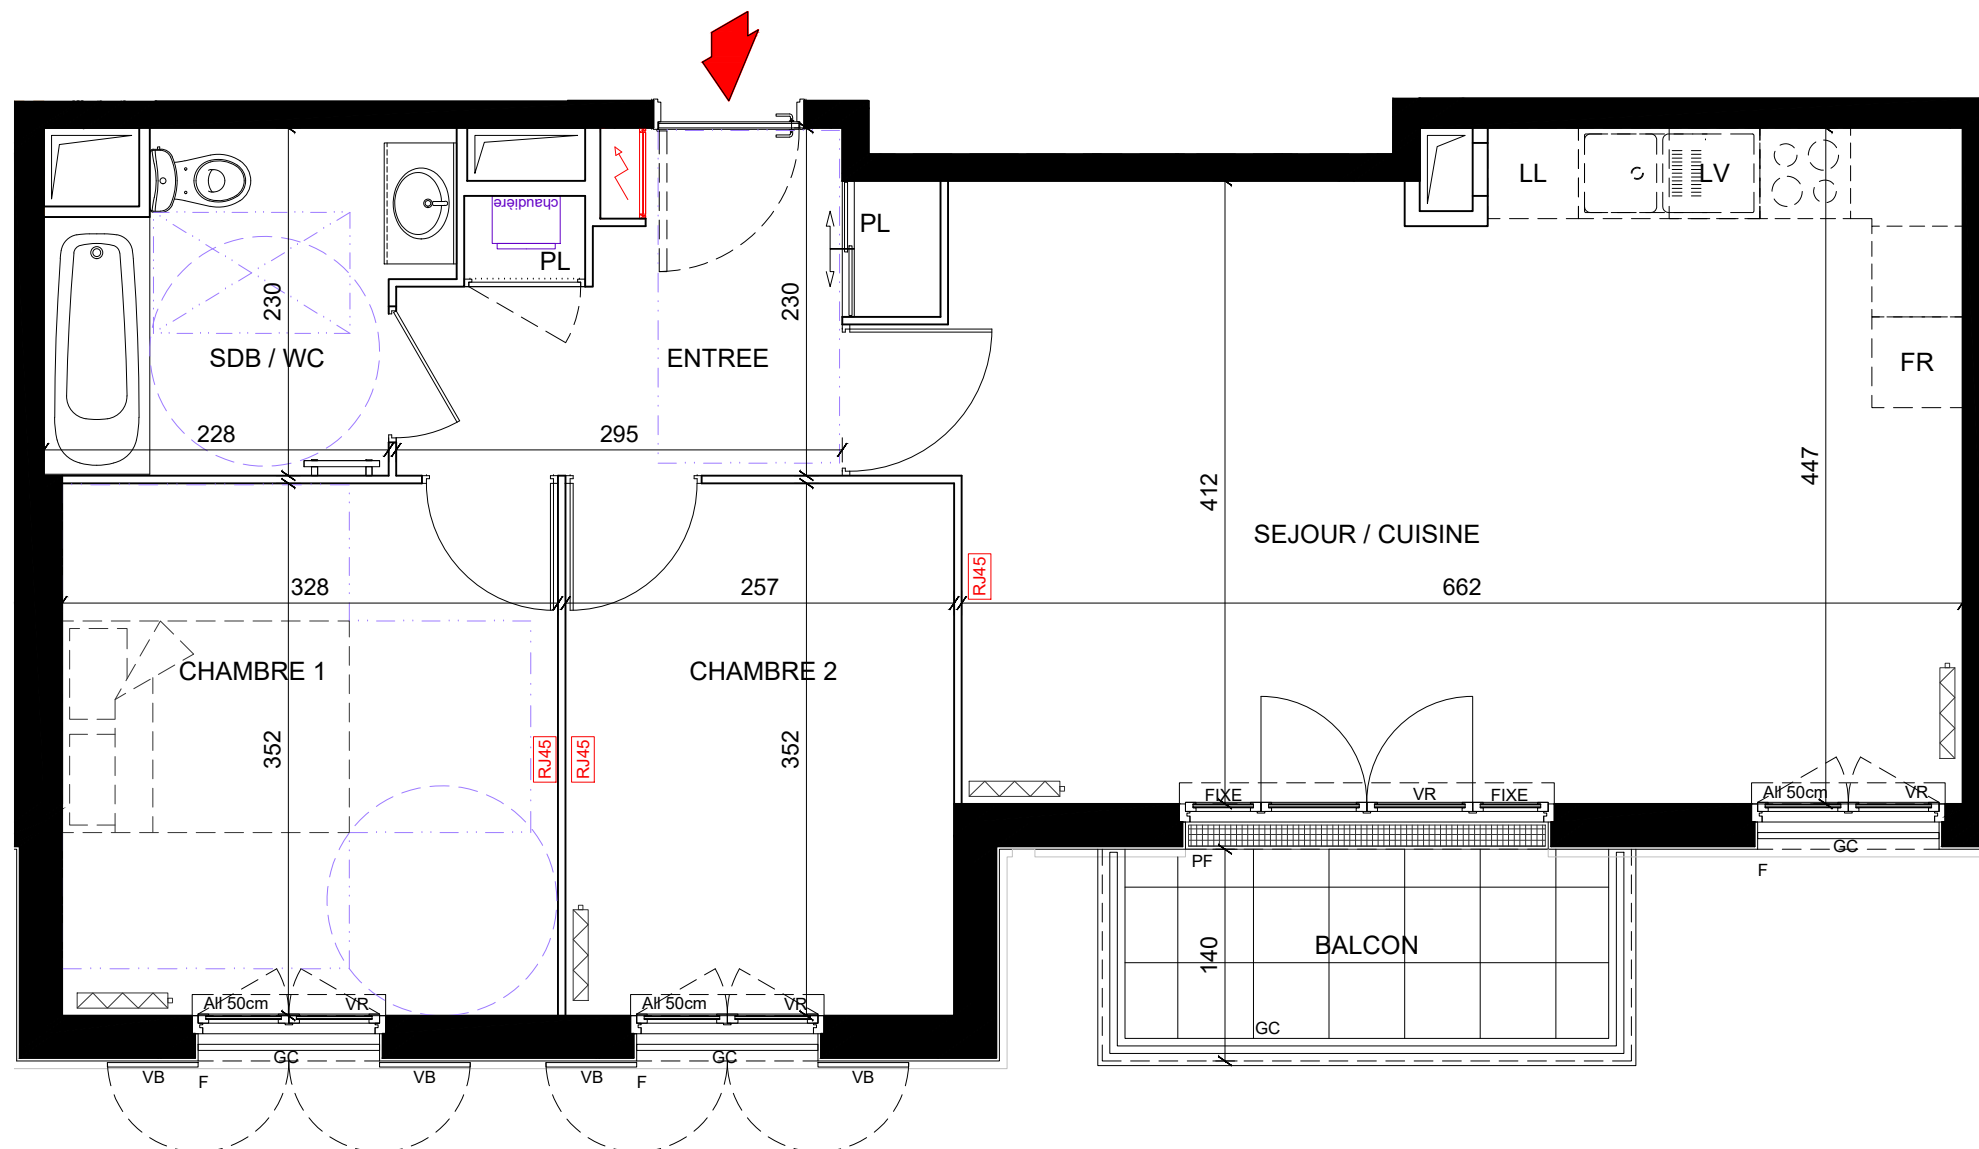

0m 0,5 1m 2m 3m