

| BAT. | APP. | TYPE | ETAGE |
|------|------|------|-------|
| 1 | 1204 | 3P | 2 |



TABLEAU DES SURFACES

| | |
|---------------------|----------------------|
| ENTREE | 6.25 m ² |
| SEJOUR / CUISINE | 29.05 m ² |
| CHAMBRE 1 | 11.55 m ² |
| CHAMBRE 2 | 9.05 m ² |
| SALLE DE BAINS / WC | 5.30 m ² |

SURFACE HABITABLE TOTALE 61.20 m²

BALCON 4.00 m²

SURFACE ANNEXE TOTALE 4.00 m²

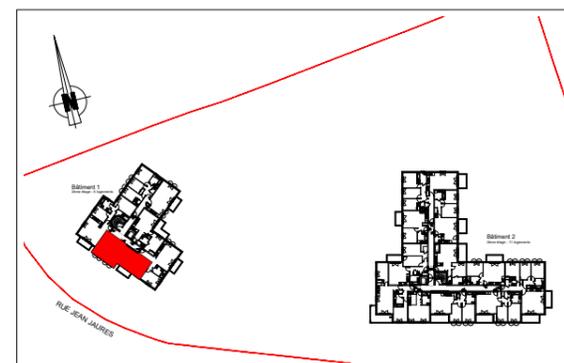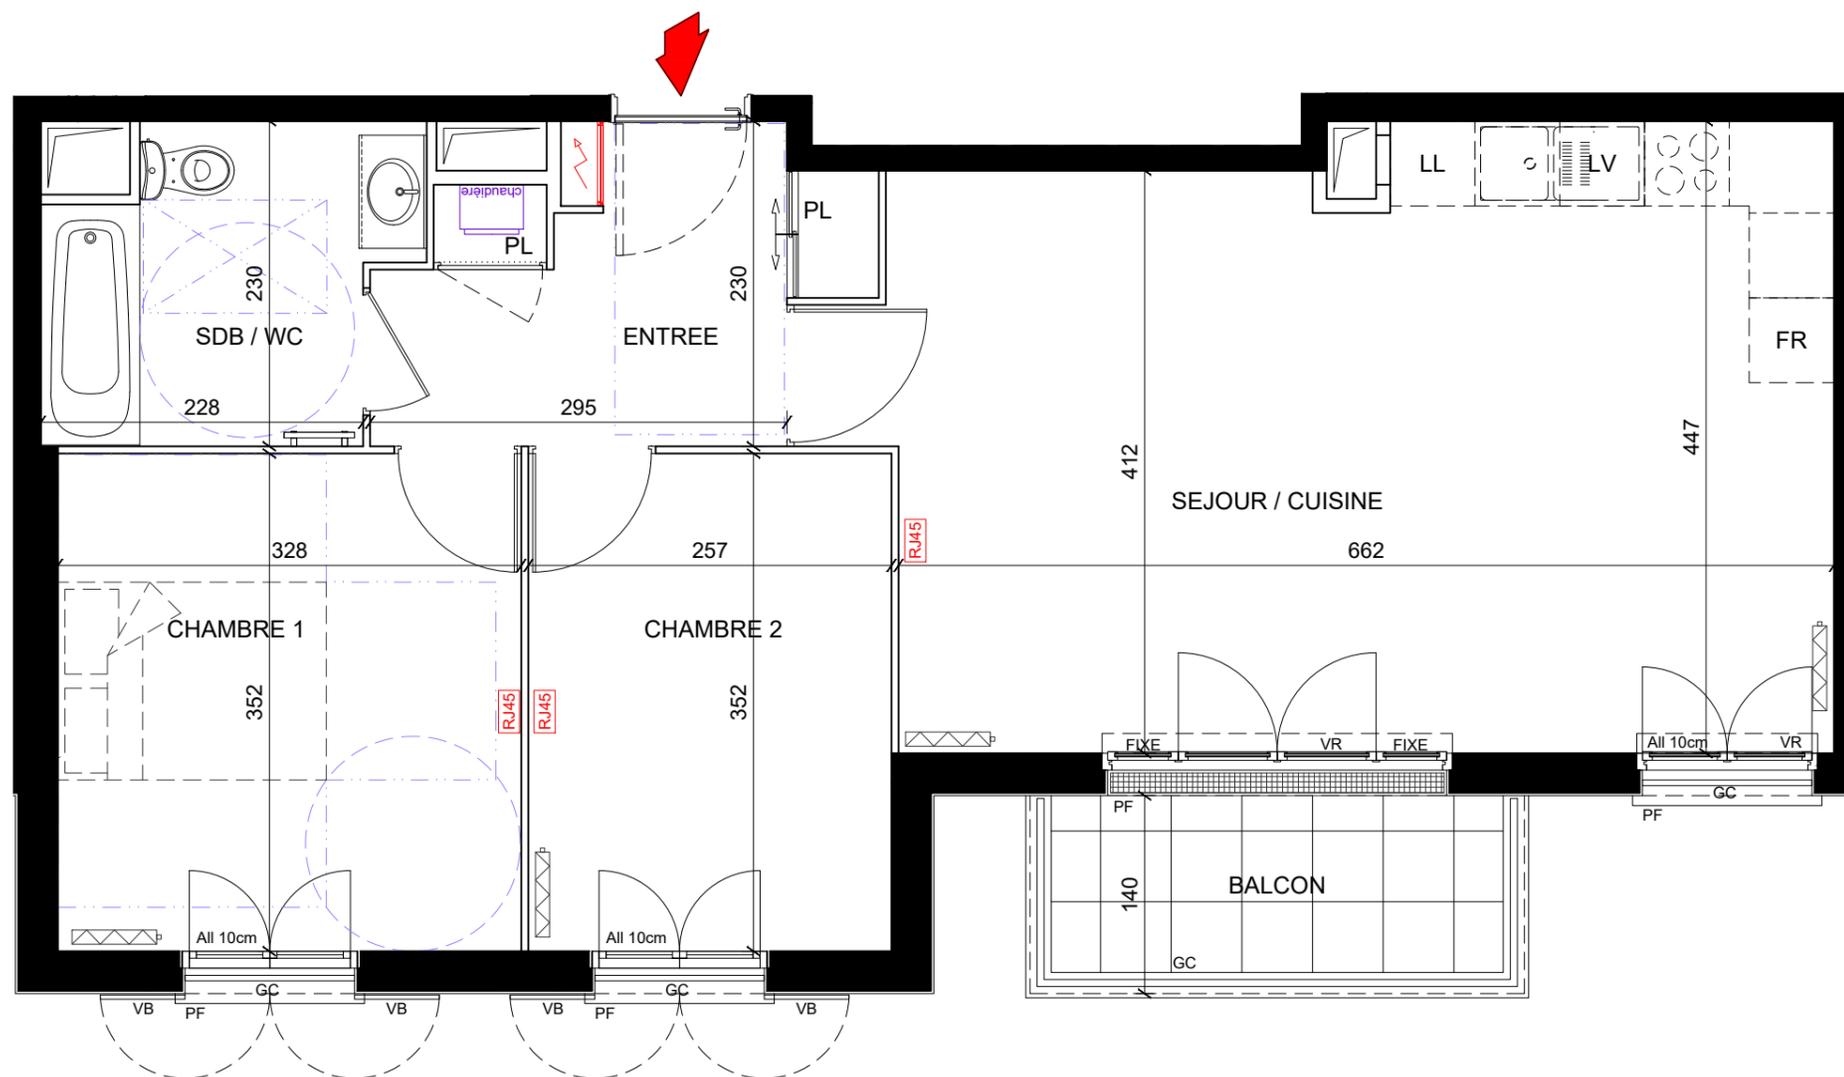

LEGENDE :

| | | | |
|----------------------------------|------------------|-------------------|----------|
| PF: PORTE-FENETRE | F: FENETRE | PRISE RJ45 | APPLIQUE |
| VR / VB: VOLET ROULANT / BATTANT | PL: PLACARD | PRISE ETANCHE | |
| GC: GARDE-CORPS | CHAUDIERE | TABLEAU D'ABONNES | |
| CUISSON | FAUX PLAFOND | RADIATEUR | |
| FR: REFRIGERATEUR (attente) | SECHE-SERVIETTES | | |
| LV: LAVE-VAISSELLE (attente) | | | |
| LL: LAVE-LINGE (attente) | | | |

NOTA : Des modifications sont susceptibles d'être apportées à ce plan en fonction des nécessités techniques et administratives pour les dimensions libres et les équipements. Les surfaces indiquées sont approximatives. Les retombées, soffites, faux-plafonds, ainsi que l'emplacement des équipements sont donnés à titre indicatif. Les équipements de la cuisine en pointillés ne sont pas fournis, réalisés ou contractuels.

0m 0,5 1m 2m 3m

Indice : A Date : 20/05/2025