



BAT.	APP.	TYPE	ETAGE
2	2003	4P	RDC


TABLEAU DES SURFACES

ENTREE	7.90 m ²
SEJOUR / CUISINE	28.50 m ²
CHAMBRE 1	12.35 m ²
CHAMBRE 2	10.05 m ²
CHAMBRE 3	10.00 m ²
DEGAGEMENT	7.35 m ²
SALLE DE BAINS / WC	5.65 m ²
SALLE D'EAU	1.85 m ²
WC	1.35 m ²

SURFACE HABITABLE TOTALE 85.00 m²

TERRASSE 7.00 m²
JARDIN 137.00 m²

SURFACE ANNEXE TOTALE 144.00 m²

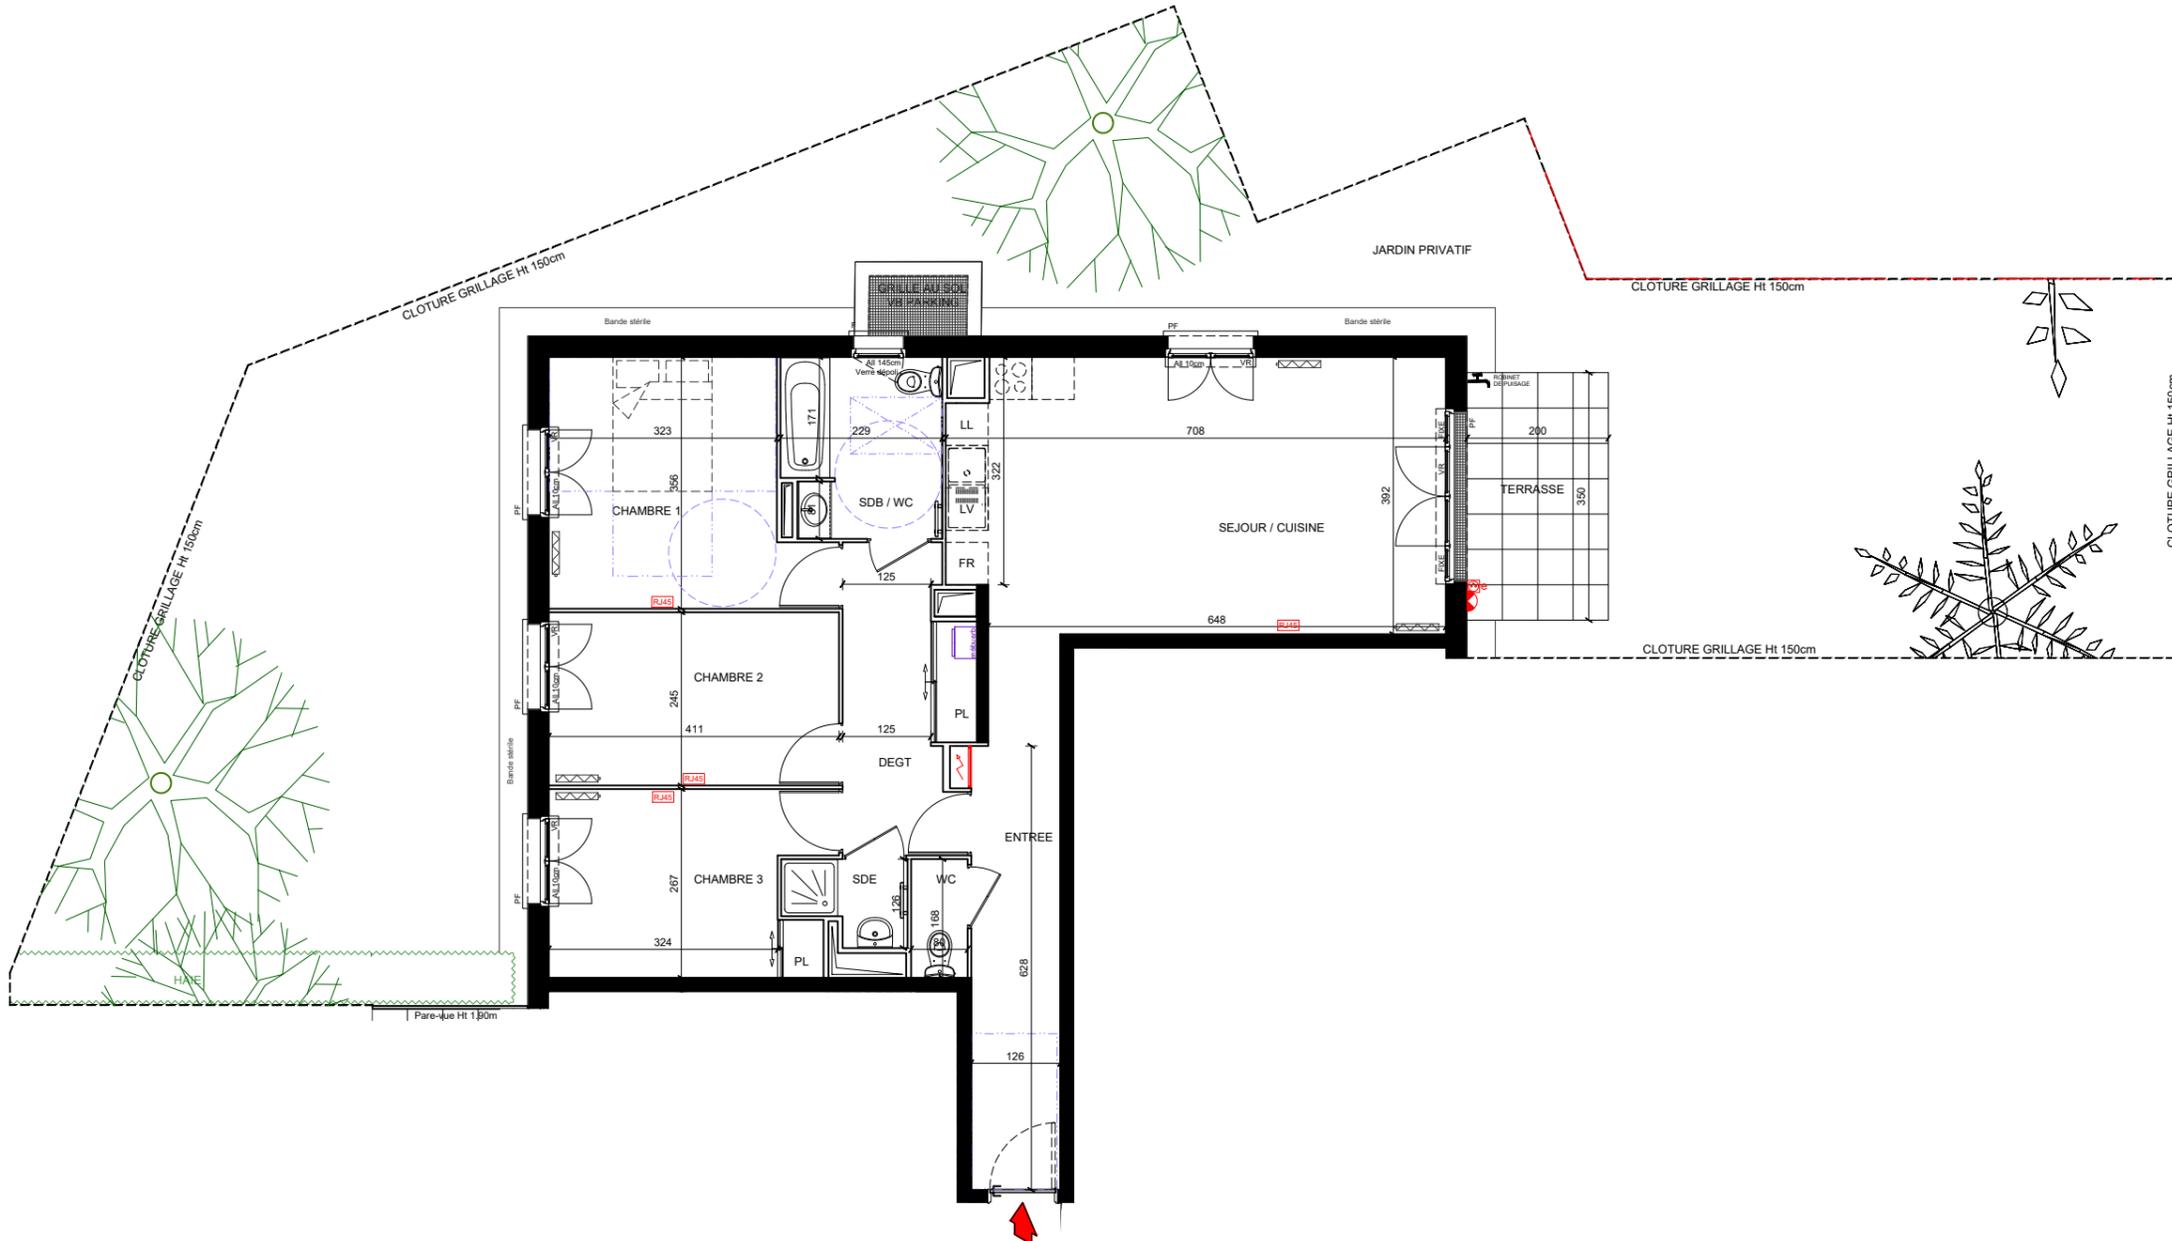

LEGENDE :

PF: PORTE-FENETRE	F: FENETRE	RJ45	PRISE RJ45
VR / VB: VOLET ROULANT / BATTANT	PL: PLACARD	APPLIQUE	APPLIQUE
GC: GARDE-CORPS	CUISON	PRISE ETANCHE	PRISE ETANCHE
FR: REFRIGERATEUR (attente)	FR: REFRIGERATEUR (attente)	CHAUDIERE	CHAUDIERE
LV: LAVE-VAISSELLE (attente)	LV: LAVE-VAISSELLE (attente)	TAB. D'ABONNES	TAB. D'ABONNES
LL: LAVE-LINGE (attente)	LL: LAVE-LINGE (attente)	FAUX PLAFOND	FAUX PLAFOND
		RADIATEUR	RADIATEUR
		SECHE-SERVIETTES	SECHE-SERVIETTES

NOTA : Des modifications sont susceptibles d'être apportées à ce plan en fonction des nécessités techniques et administratives pour les dimensions libres et les équipements. Les surfaces indiquées sont approximatives. Les retombées, soffites, faux-plafonds, ainsi que l'emplacement des équipements sont donnés à titre indicatif. Les équipements de la cuisine en pointillés ne sont pas fournis, réalisés ou contractuels.

0m 1m 2m 4m 6m