

REALISATION DE 2 IMMEUBLES DE 45 LOGEMENTS SUR UN NIVEAU
DE SOUS-SOL A USAGE DE PARKING ET 9 MAISONS
10 RUE JEAN JAURES - RUE RENARD - 94510 LA-QUEUE-EN-BRIE

BAT.	APP.	TYPE	ETAGE
2	2104	3P	1


TABLEAU DES SURFACES

ENTREE	5.60 m ²
SEJOUR / CUISINE	26.30 m ²
CHAMBRE 1	12.60 m ²
CHAMBRE 2	10.80 m ²
SALLE DE BAINS / WC	5.70 m ²

SURFACE HABITABLE TOTALE 61.00 m²

BALCON 7.30 m²

SURFACE ANNEXE TOTALE 7.30 m²

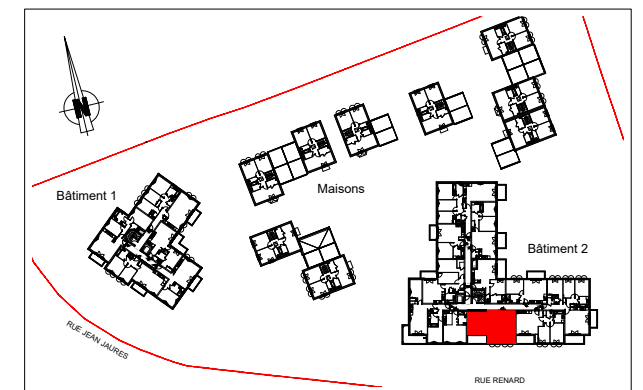


LEGENDE :

PF: PORTE-FENETRE F: FENETRE
VR / VB: VOLET ROULANT / BATTANT
PL : PLACARD
GC : GARDE-CORPS
☉ : CUISSON
FR: REFRIGERATEUR (attente)
LV: LAVE-VAISSELLE (attente)
LL: LAVE-LINGE (attente)

RJ45 PRISE RJ45
APPLIQUE
PRISE ETANCHE
chaudière CHAUDIERE
TABLEAU D'ABONNES
FAUX PLAFOND
RADIATEUR
SECHE-SERVIETTES

NOTA : Des modifications sont susceptibles d'être apportées a ce plan en fonction des
nécessités techniques et administratives pour les dimensions libres et les équipements.
Les surfaces indiquées sont approximatives. Les retombées, soffites, faux-plafonds, ainsi que
l'emplacement des équipements sont donnés à titre indicatif.
Les équipements de la cuisine en pointillés ne sont pas fournis, réalisés ou contractuels.

Indice : A Date : 20/05/2025

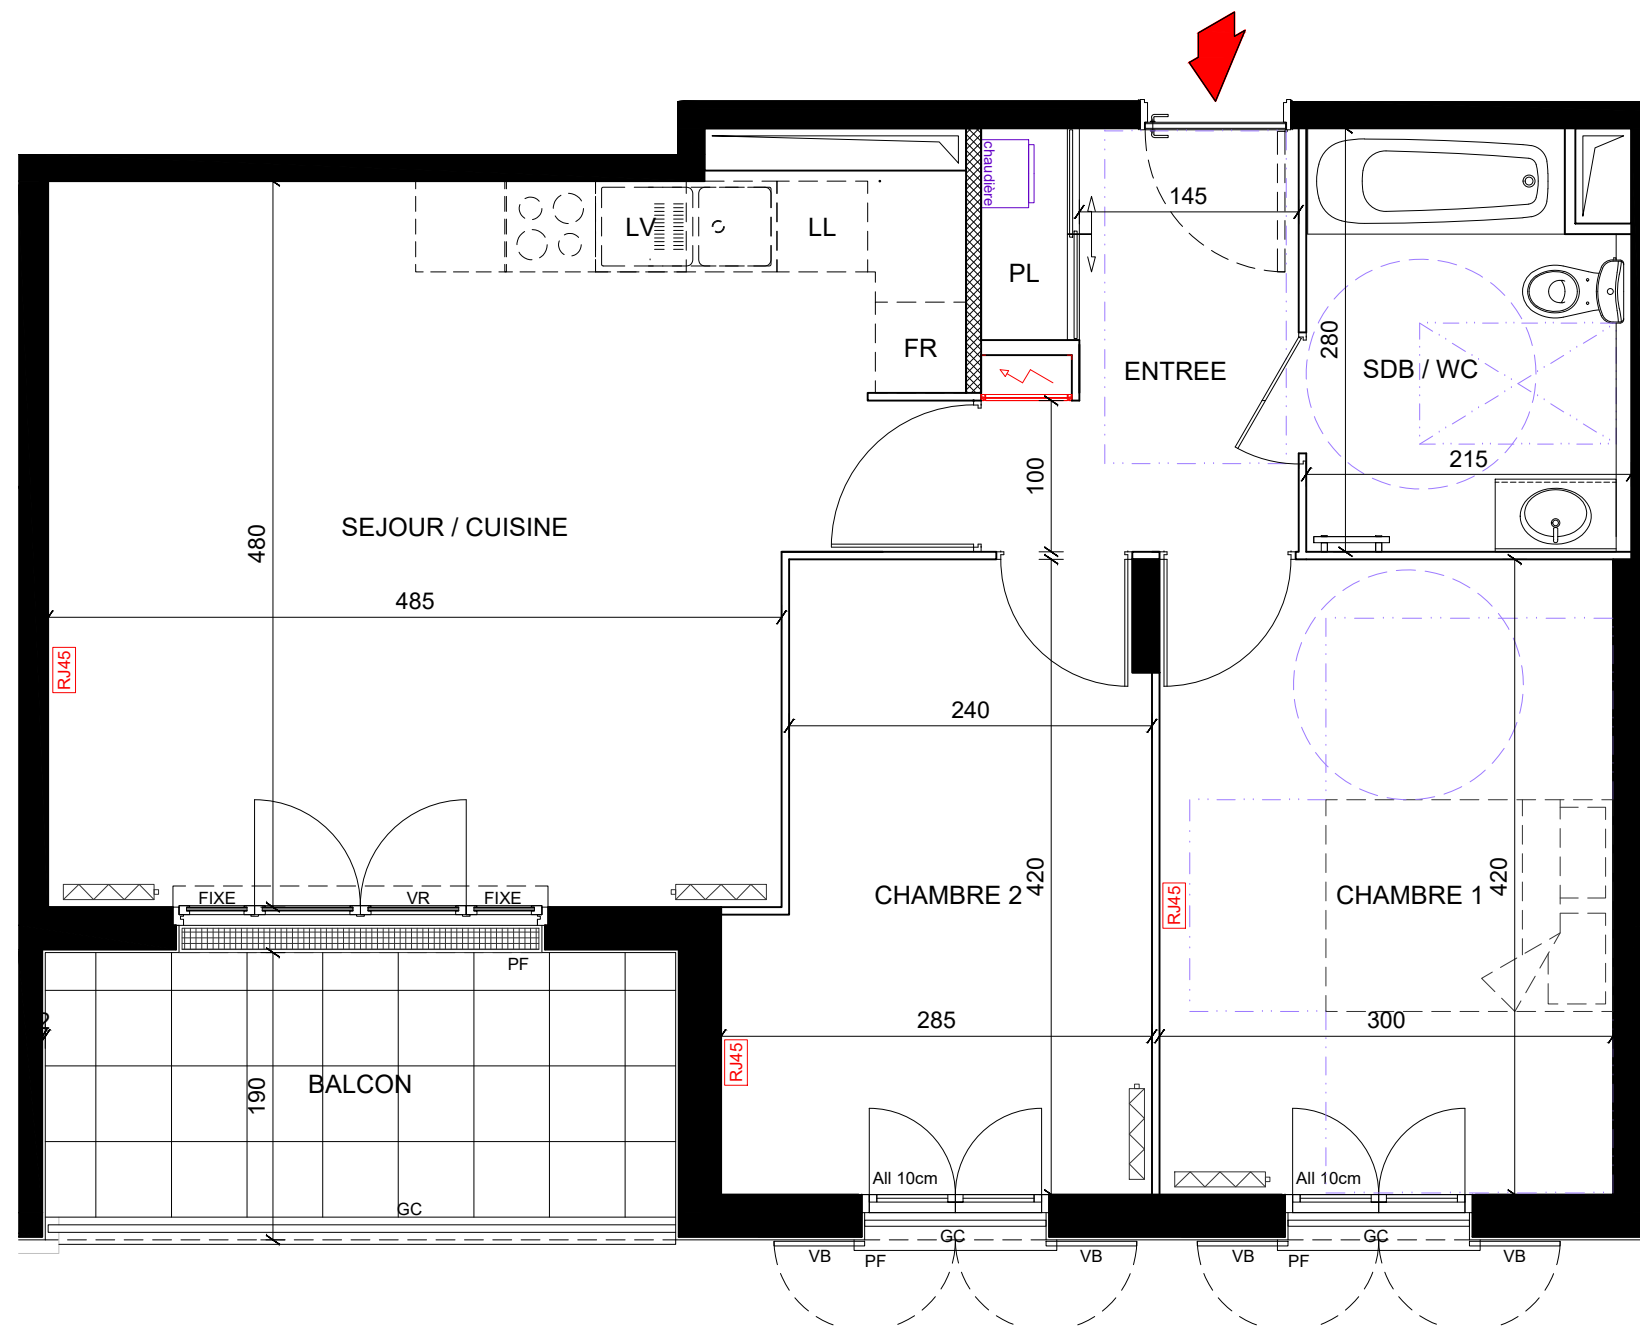

0m 0,5 1m 2m 3m