



REALISATION DE 2 IMMEUBLES DE 45 LOGEMENTS SUR UN NIVEAU DE SOUS-SOL A USAGE DE PARKING ET 9 MAISONS
10 RUE JEAN JAURES - RUE RENARD - 94510 LA-QUEUE-EN-BRIE

BAT.	APP.	TYPE	ETAGE
2	2203	3P	2



TABLEAU DES SURFACES

SEJOUR / CUISINE	29.15 m ²
CHAMBRE 1	12.90 m ²
CHAMBRE 2	11.25 m ²
DEGAGEMENT	2.95 m ²
SALLE DE BAINS	5.30 m ²
WC	2.20 m ²

SURFACE HABITABLE TOTALE 63.75 m²

BALCON 6.95 m²

SURFACE ANNEXE TOTALE 6.95 m²

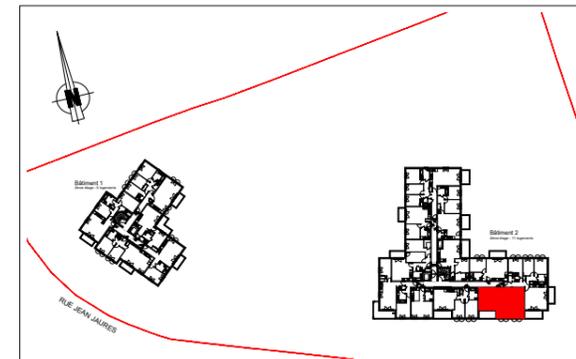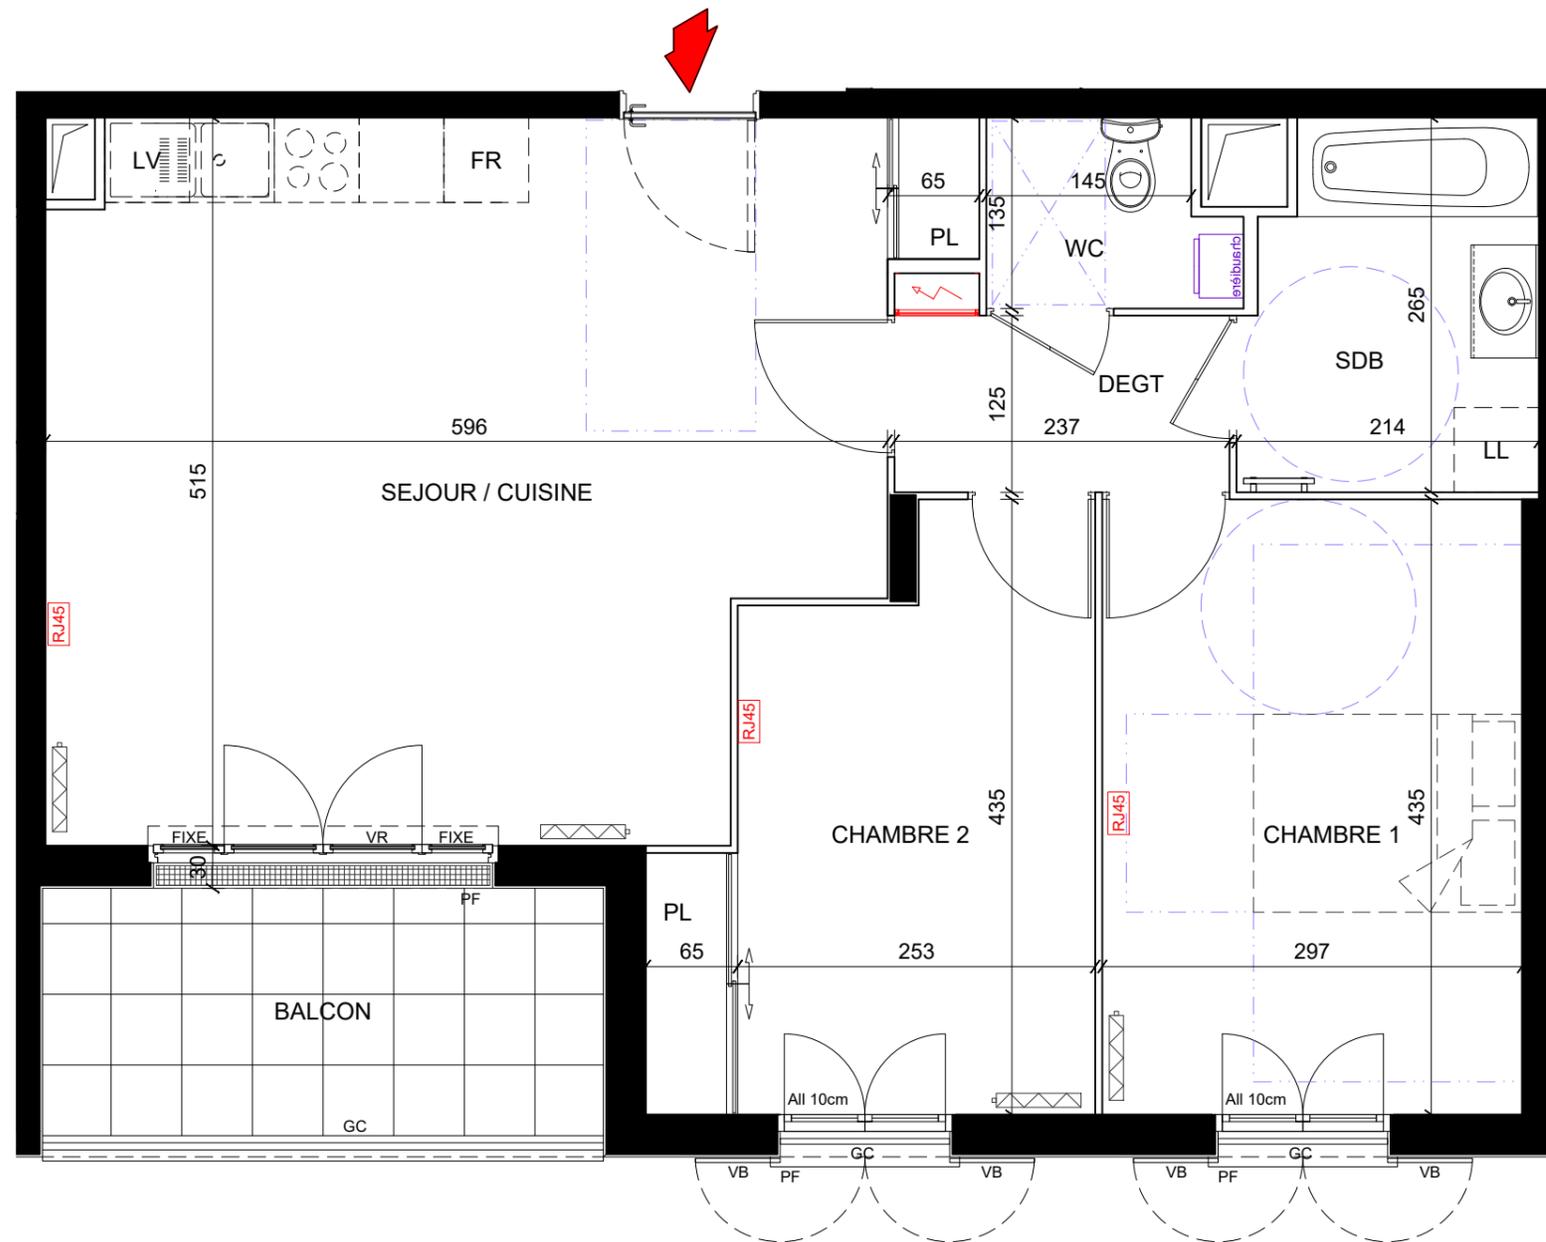

LEGENDE :

PF: PORTE-FENETRE	F: FENETRE	PRISE RJ45	APPLIQUE
VR / VB: VOLET ROULANT / BATTANT	PL: PLACARD	PRISE ETANCHE	CHAUDIERE
GC: GARDE-CORPS	CUISSON	TABLEAU D'ABONNES	FAUX PLAFOND
REFRIGERATEUR (attente)	LAVE-VAISSELLE (attente)	RADIATEUR	SECHE-SERVIETTES
LAVE-LINGE (attente)			

NOTA : Des modifications sont susceptibles d'être apportées à ce plan en fonction des nécessités techniques et administratives pour les dimensions libres et les équipements. Les surfaces indiquées sont approximatives. Les retombées, soffites, faux-plafonds, ainsi que l'emplacement des équipements sont donnés à titre indicatif. Les équipements de la cuisine en pointillés ne sont pas fournis, réalisés ou contractuels.

0m 0,5 1m 2m 3m

Indice : A Date : 20/05/2025