



REALISATION DE 2 IMMEUBLES DE 45 LOGEMENTS SUR UN NIVEAU DE SOUS-SOL A USAGE DE PARKING ET 9 MAISONS  
10 RUE JEAN JAURES - RUE RENARD - 94510 LA-QUEUE-EN-BRIE

BAT.	APP.	TYPE	ETAGE
2	2204	3P	2



TABLEAU DES SURFACES

ENTREE	5.60 m <sup>2</sup>
SEJOUR / CUISINE	26.30 m <sup>2</sup>
CHAMBRE 1	12.60 m <sup>2</sup>
CHAMBRE 2	10.80 m <sup>2</sup>
SALLE DE BAINS / WC	5.70 m <sup>2</sup>

**SURFACE HABITABLE TOTALE 61.00 m<sup>2</sup>**

BALCON 7.30 m<sup>2</sup>

**SURFACE ANNEXE TOTALE 7.30 m<sup>2</sup>**

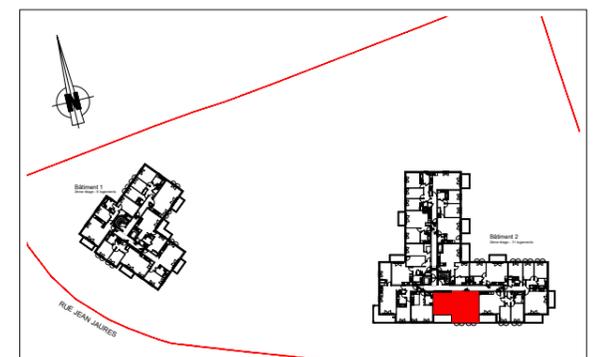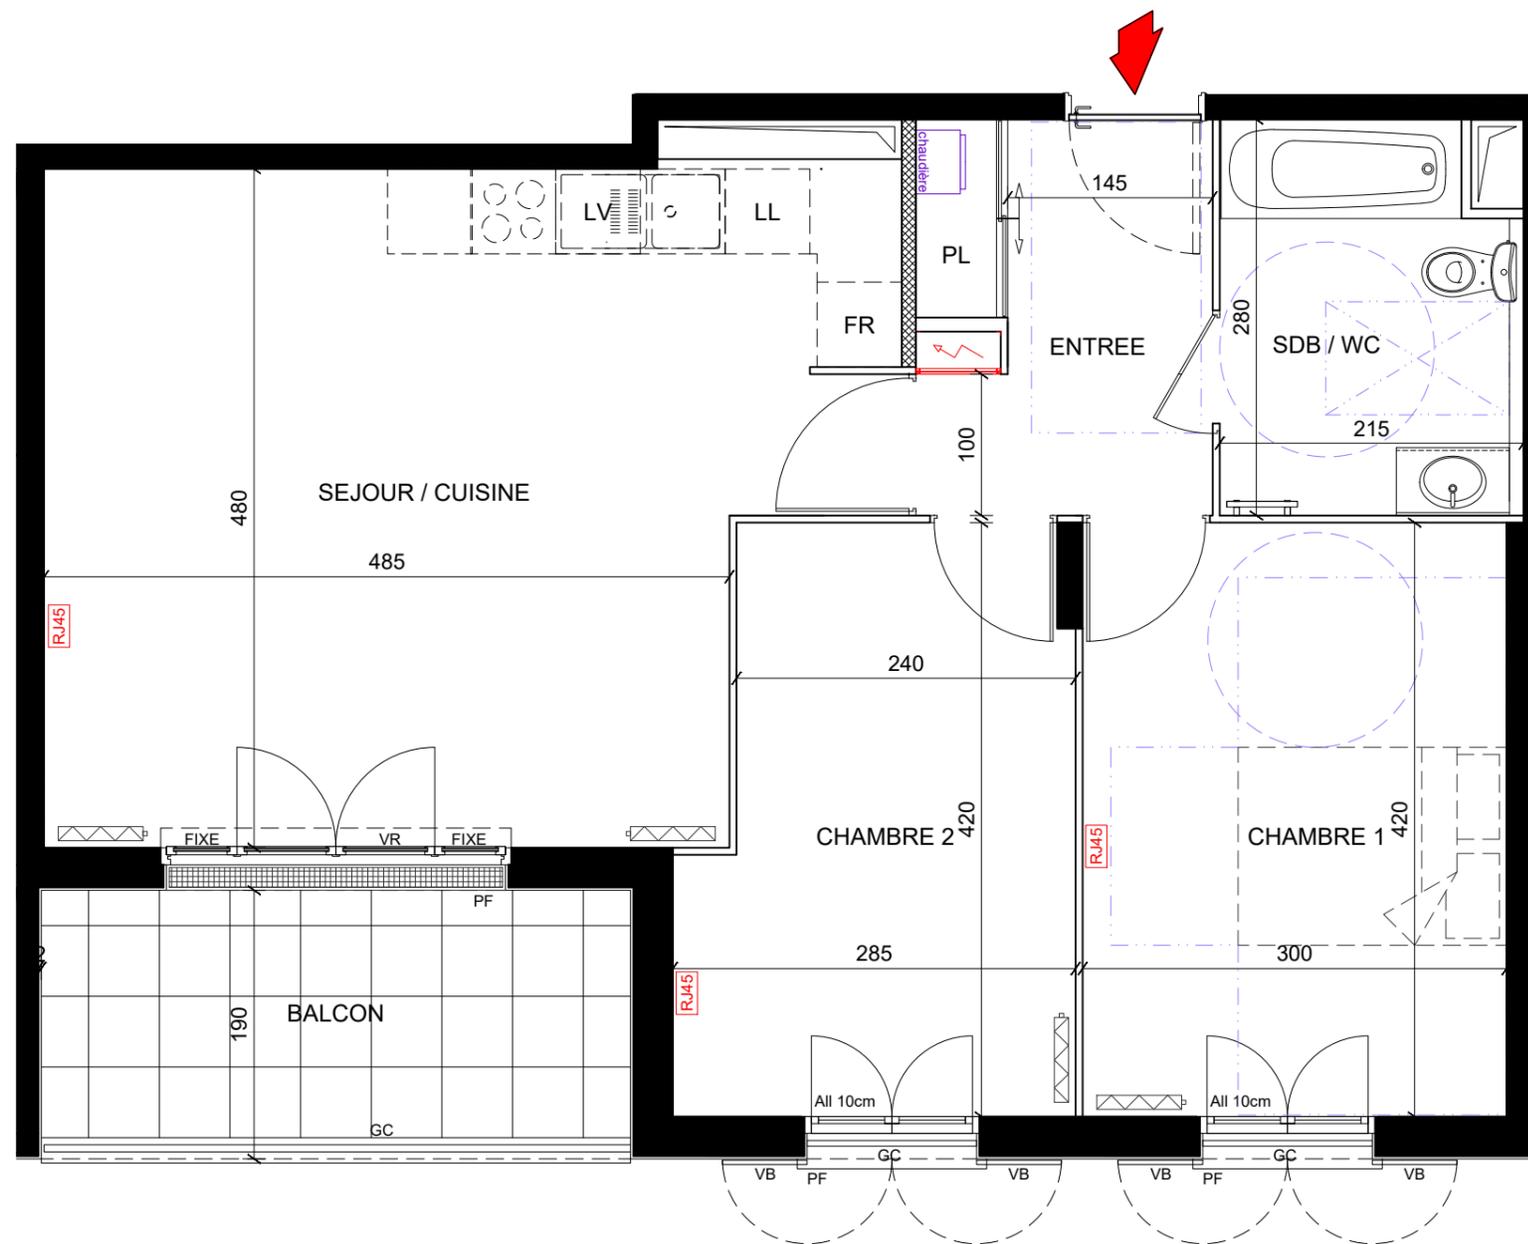

**LEGENDE :**

PF: PORTE-FENETRE	F: FENETRE	PRISE R.J45	APPLIQUE
VR / VB: VOLET ROULANT / BATTANT	PL: PLACARD	PRISE ETANCHE	CHAUDIERE
GC: GARDE-CORPS	CUISSON	TABLEAU D'ABONNES	FAUX PLAFOND
FR: REFRIGERATEUR (attente)	LV: LAVE-VAISSELLE (attente)	RADIATEUR	SECHE-SERVIETTES
LL: LAVE-LINGE (attente)			

NOTA : Des modifications sont susceptibles d'être apportées à ce plan en fonction des nécessités techniques et administratives pour les dimensions libres et les équipements. Les surfaces indiquées sont approximatives. Les retombées, soffites, faux-plafonds, ainsi que l'emplacement des équipements sont donnés à titre indicatif. Les équipements de la cuisine en pointillés ne sont pas fournis, réalisés ou contractuels.

