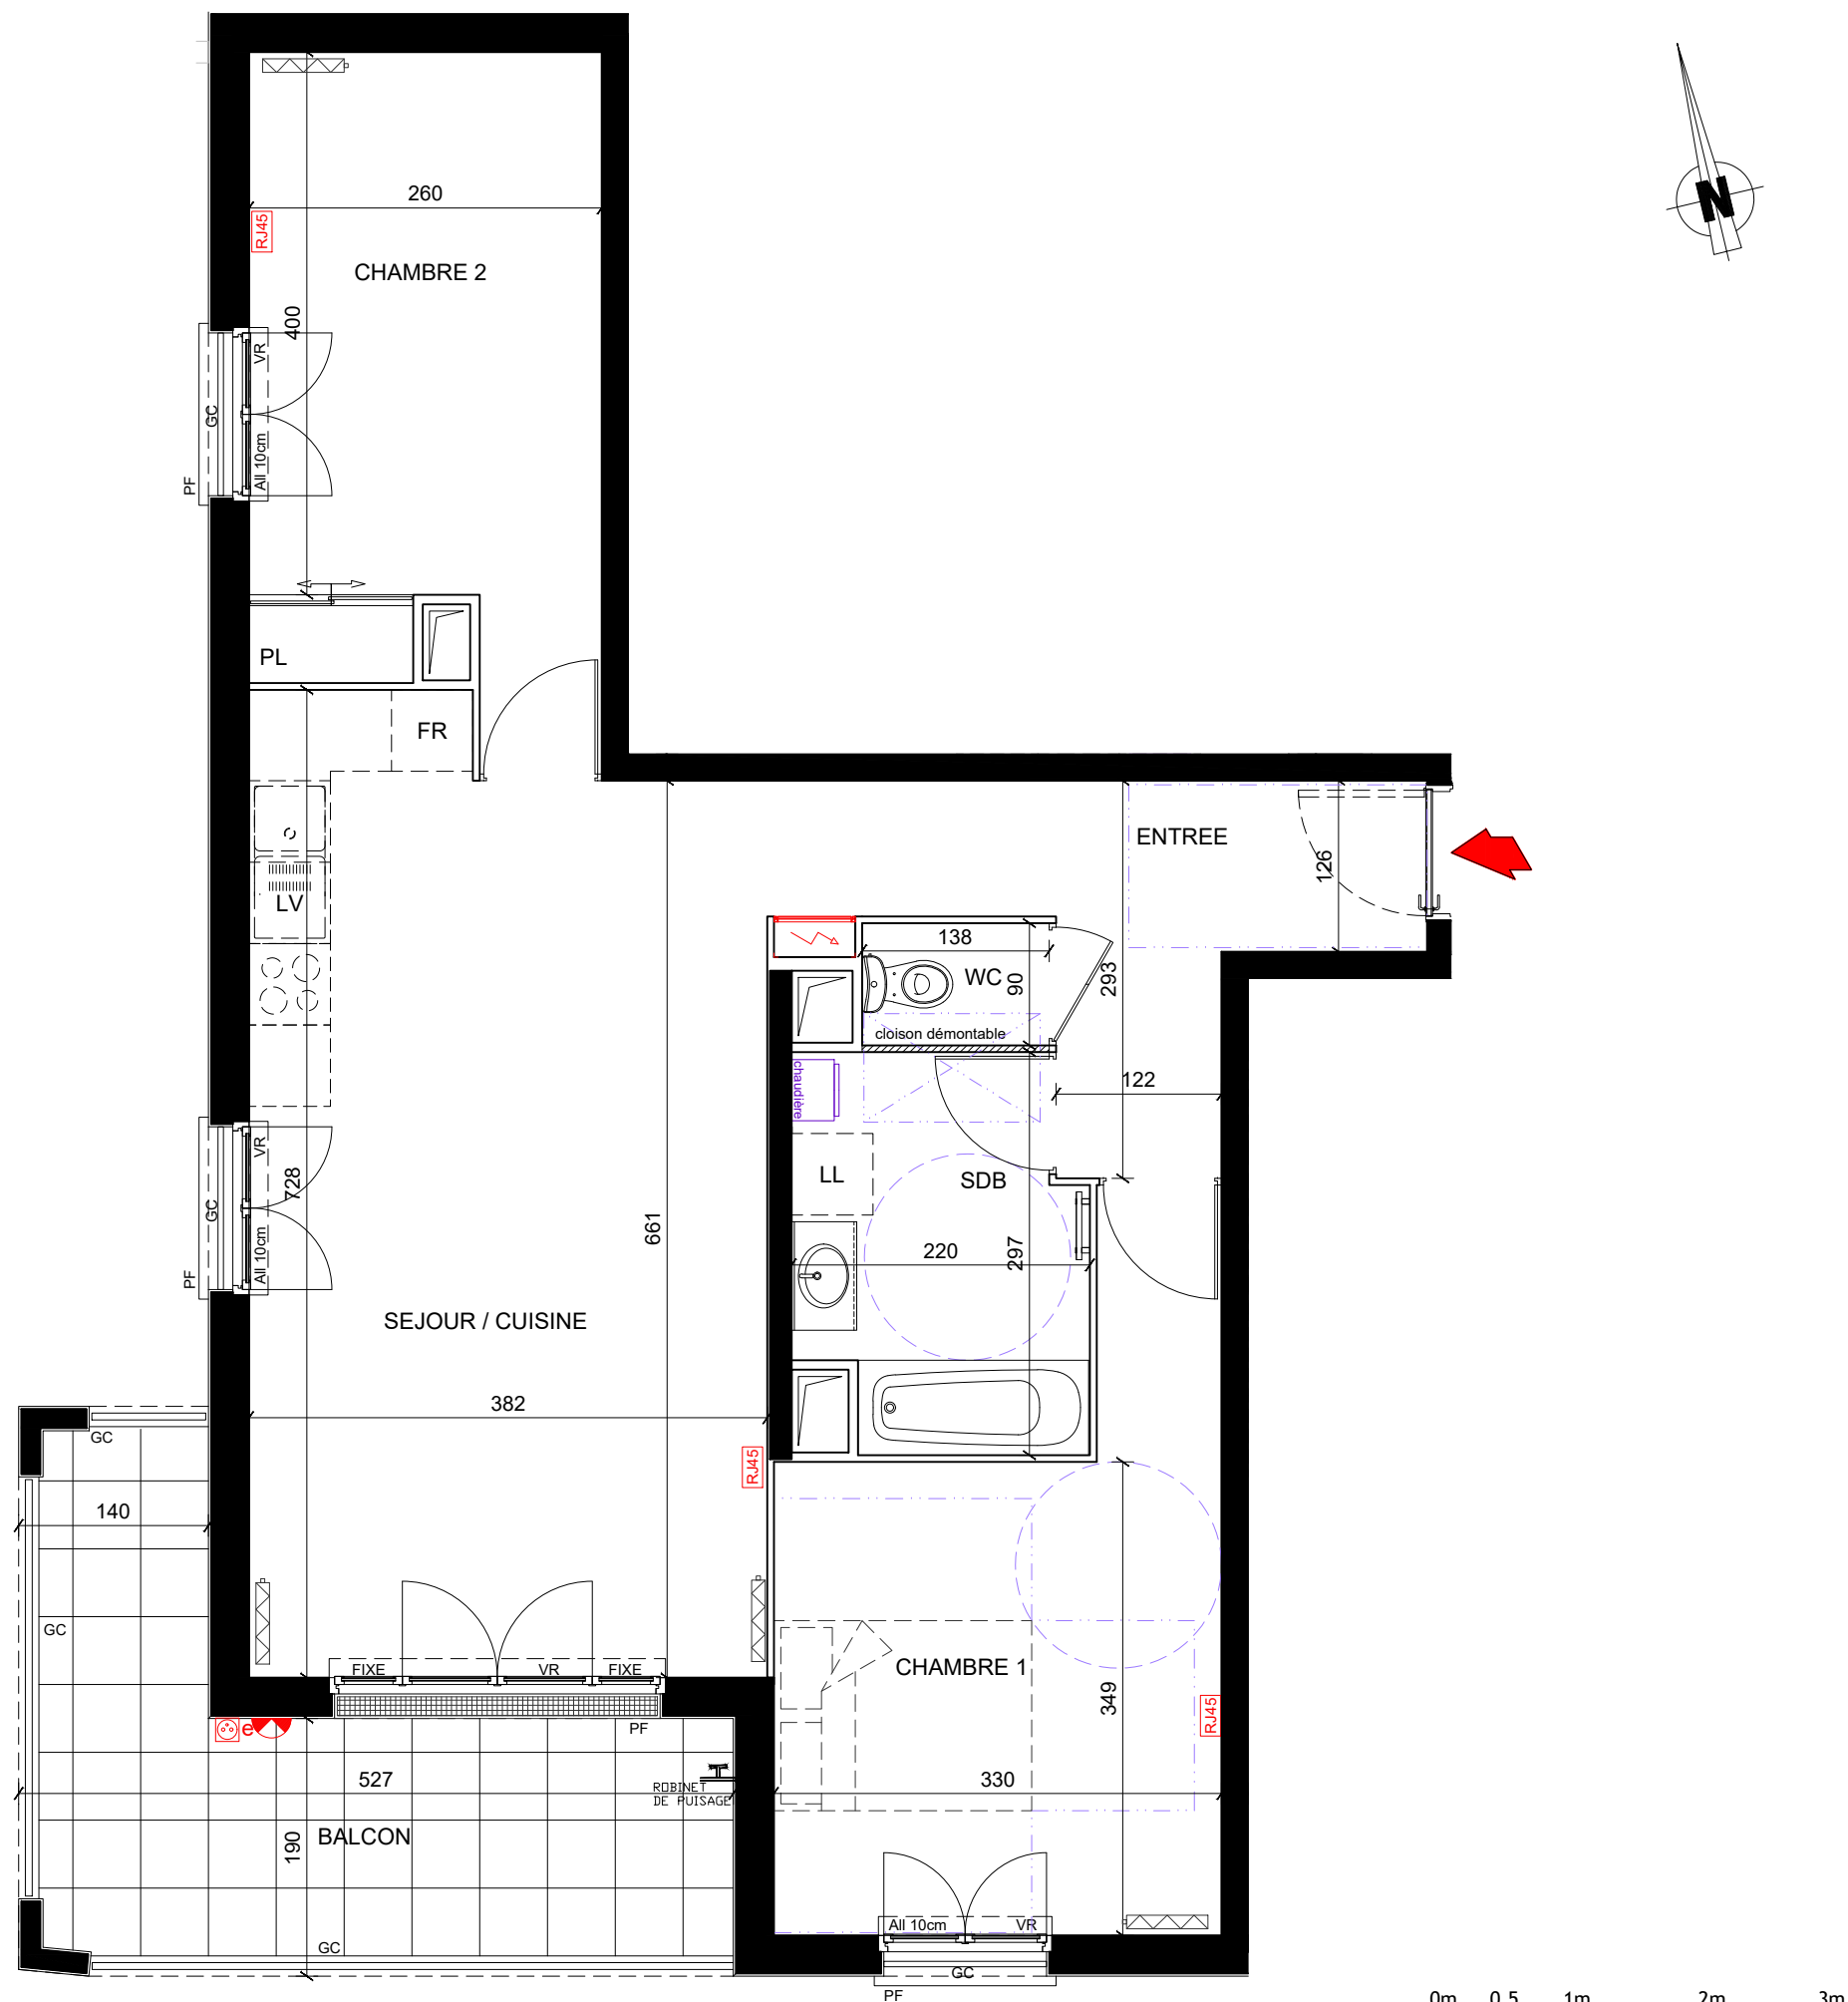


REALISATION DE 2 IMMEUBLES DE 45 LOGEMENTS SUR UN NIVEAU DE SOUS-SOL A USAGE DE PARKING ET 9 MAISONS
10 RUE JEAN JAURES - RUE RENARD - 94510 LA-QUEUE-EN-BRIE

BAT.	APP.	TYPE	ETAGE
2	2206	3P	2


TABLEAU DES SURFACES

ENTREE	5.50 m ²
SEJOUR / CUISINE	28.45 m ²
CHAMBRE 1	13.40 m ²
CHAMBRE 2	12.35 m ²
SALLE DE BAINS	5.85 m ²
WC	1.25 m ²

SURFACE HABITABLE TOTALE 66.80 m²

BALCON 11.60 m²

SURFACE ANNEXE TOTALE 11.60 m²

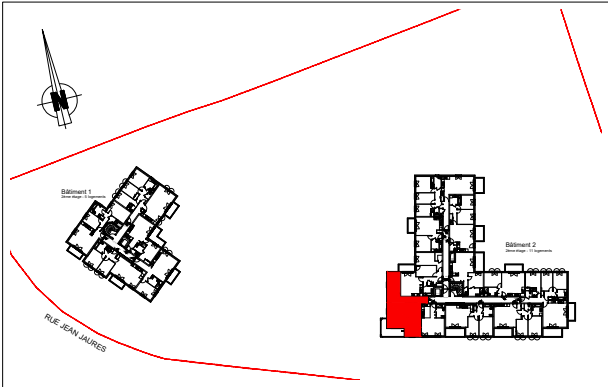

LEGENDE :

PF: PORTE-FENETRE F: FENETRE
VR / VB: VOLET ROULANT / BATTANT
PL: PLACARD
GC: GARDE-CORPS
⊗: CUISSON
FR: REFRIGERATEUR (attente)
LV: LAVE-VAISSELLE (attente)
LL: LAVE-LINGE (attente)

PRISE RJ45
APPLIQUE
PRISE ETANCHE
CHAUDIERE
TABLEAU D'ABONNES
FAUX PLAFOND
RADIATEUR
SECHE-SERVIENTTES

NOTA : Des modifications sont susceptibles d'être apportées a ce plan en fonction des nécessités techniques et administratives pour les dimensions libres et les équipements. Les surfaces indiquées sont approximatives. Les retombées, soffites, faux-plafonds, ainsi que l'emplacement des équipements sont donnés à titre indicatif. Les équipements de la cuisine en pointillés ne sont pas fournis, réalisés ou contractuels.