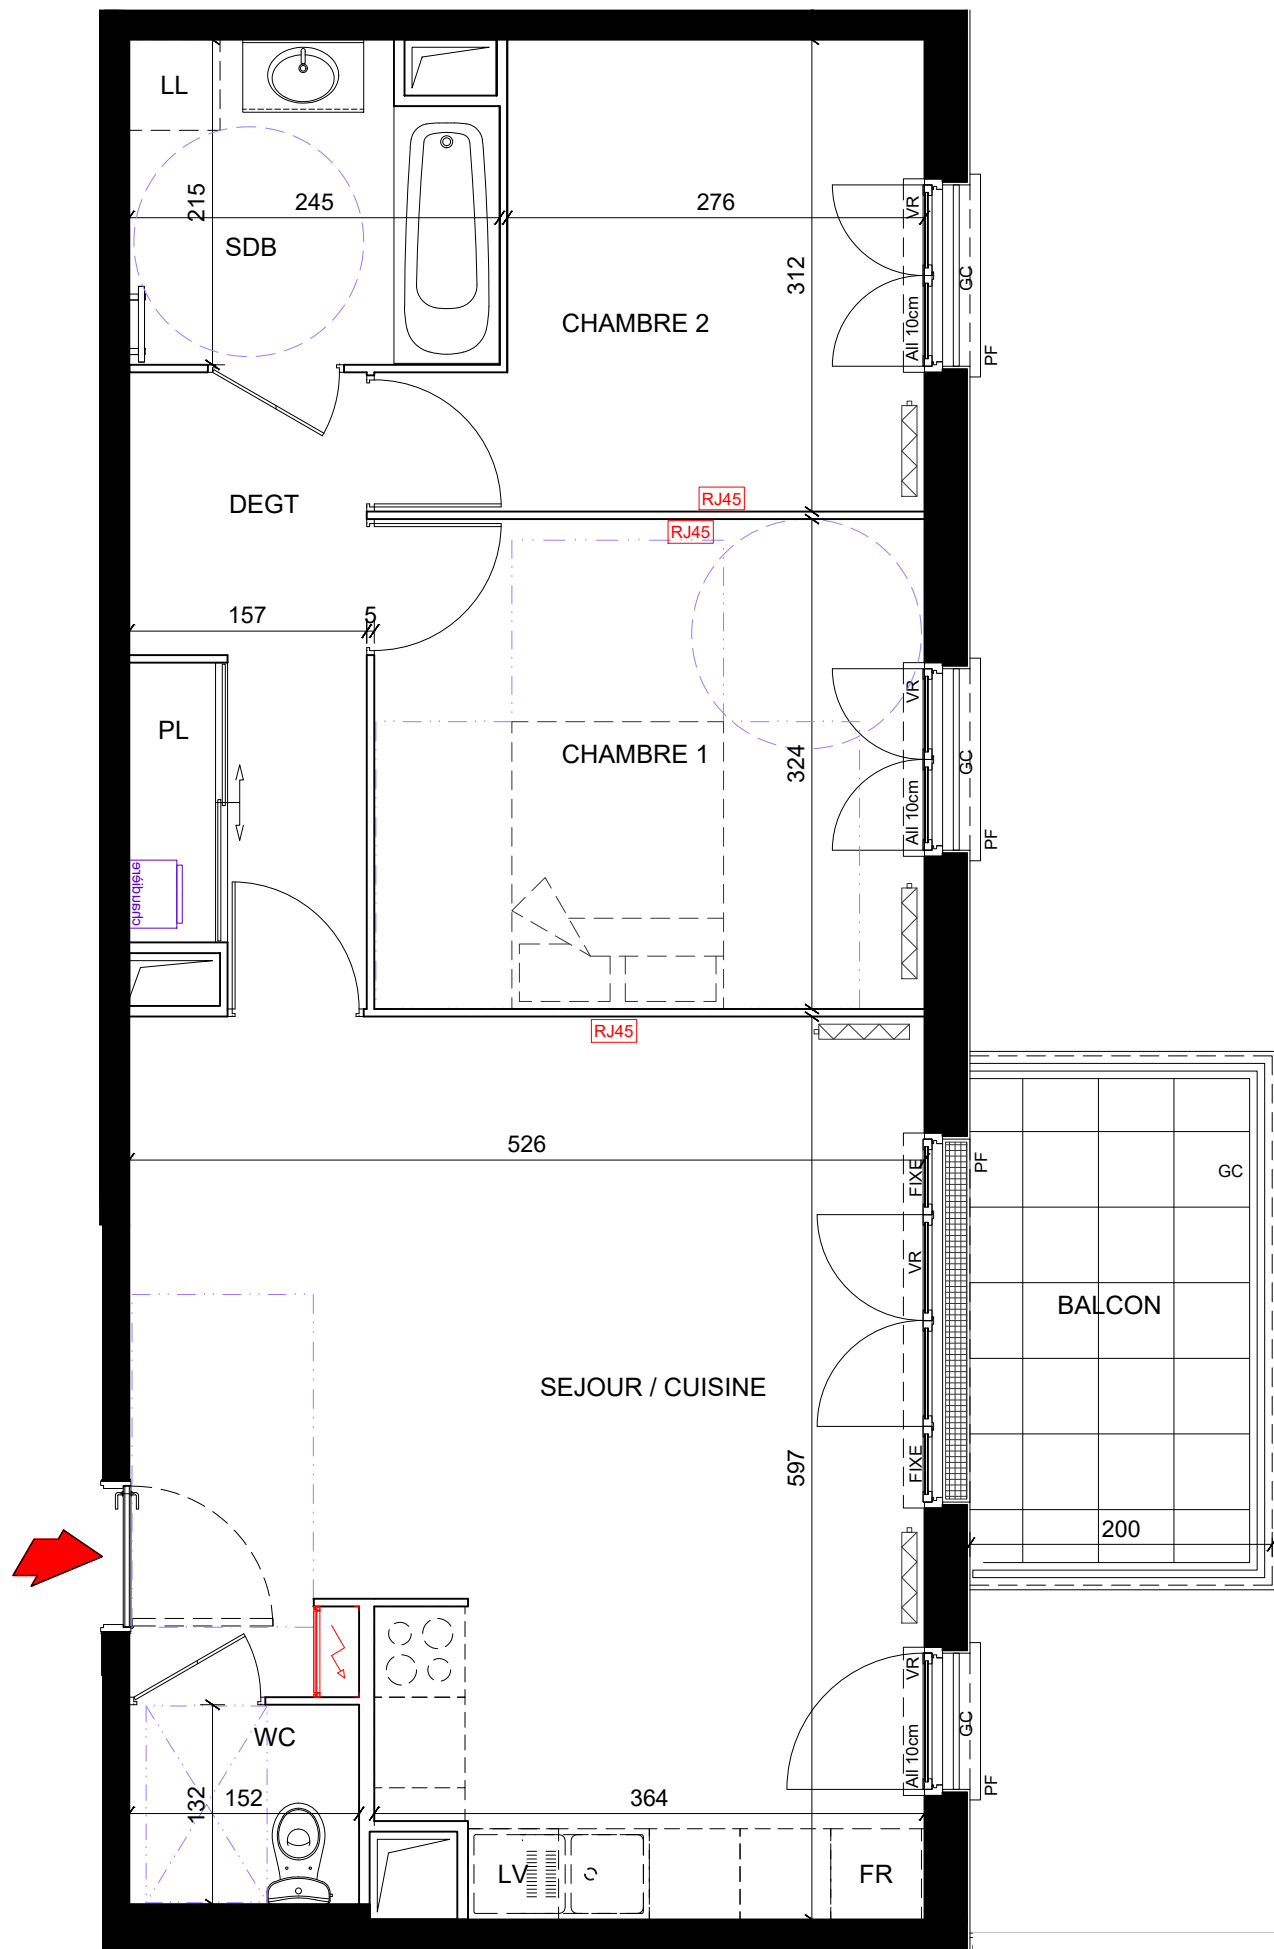


REALISATION DE 2 IMMEUBLES DE 45 LOGEMENTS SUR UN NIVEAU DE SOUS-SOL A USAGE DE PARKING ET 9 MAISONS 10 RUE JEAN JAURES - RUE RENARD - 94510 LA-QUEUE-EN-BRIE

BAT.	APP.	TYPE	ETAGE
2	2210	3P	2


TABLEAU DES SURFACES

SEJOUR / CUISINE	28.35 m²
CHAMBRE 1	11.80 m²
CHAMBRE 2	9.45 m²
DEGAGEMENT	6.30 m²
SALLE DE BAINS	4.95 m²
WC	2.00 m²

SURFACE HABITABLE TOTALE 62.85 m²

BALCON 5.90 m²

SURFACE ANNEXE TOTALE 5.90 m²

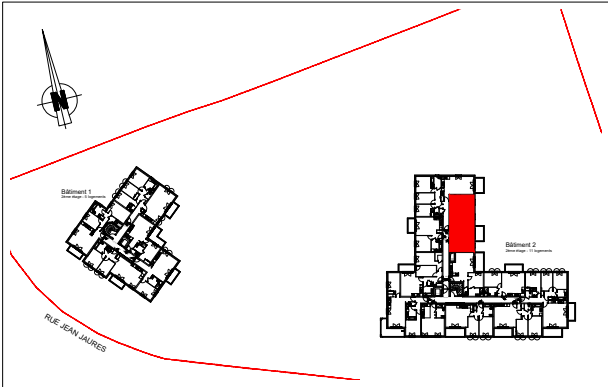

LEGENDE :

PF: PORTE-FENETRE F: FENETRE
VR / VB: VOLET ROULANT / BATTANT
PL : PLACARD
GC : GARDE-CORPS
☼ : CUISSON
FR: REFRIGERATEUR (attente)
LV: LAVE-VAISSELLE (attente)
LL: LAVE-LINGE (attente)

RJ45 PRISE RJ45
APPLIQUE
PRISE ETANCHE

chaudière CHAUDIERE
TABLEAU D'ABONNES
FAUX PLAFOND
RADIATEUR
SECHE-SERVIETTES

NOTA : Des modifications sont susceptibles d'être apportées a ce plan en fonction des nécessités techniques et administratives pour les dimensions libres et les équipements. Les surfaces indiquées sont approximatives. Les retombées, soffites, faux-plafonds, ainsi que l'emplacement des équipements sont donnés à titre indicatif. Les équipements de la cuisine en pointillés ne sont pas fournis, réalisés ou contractuels.