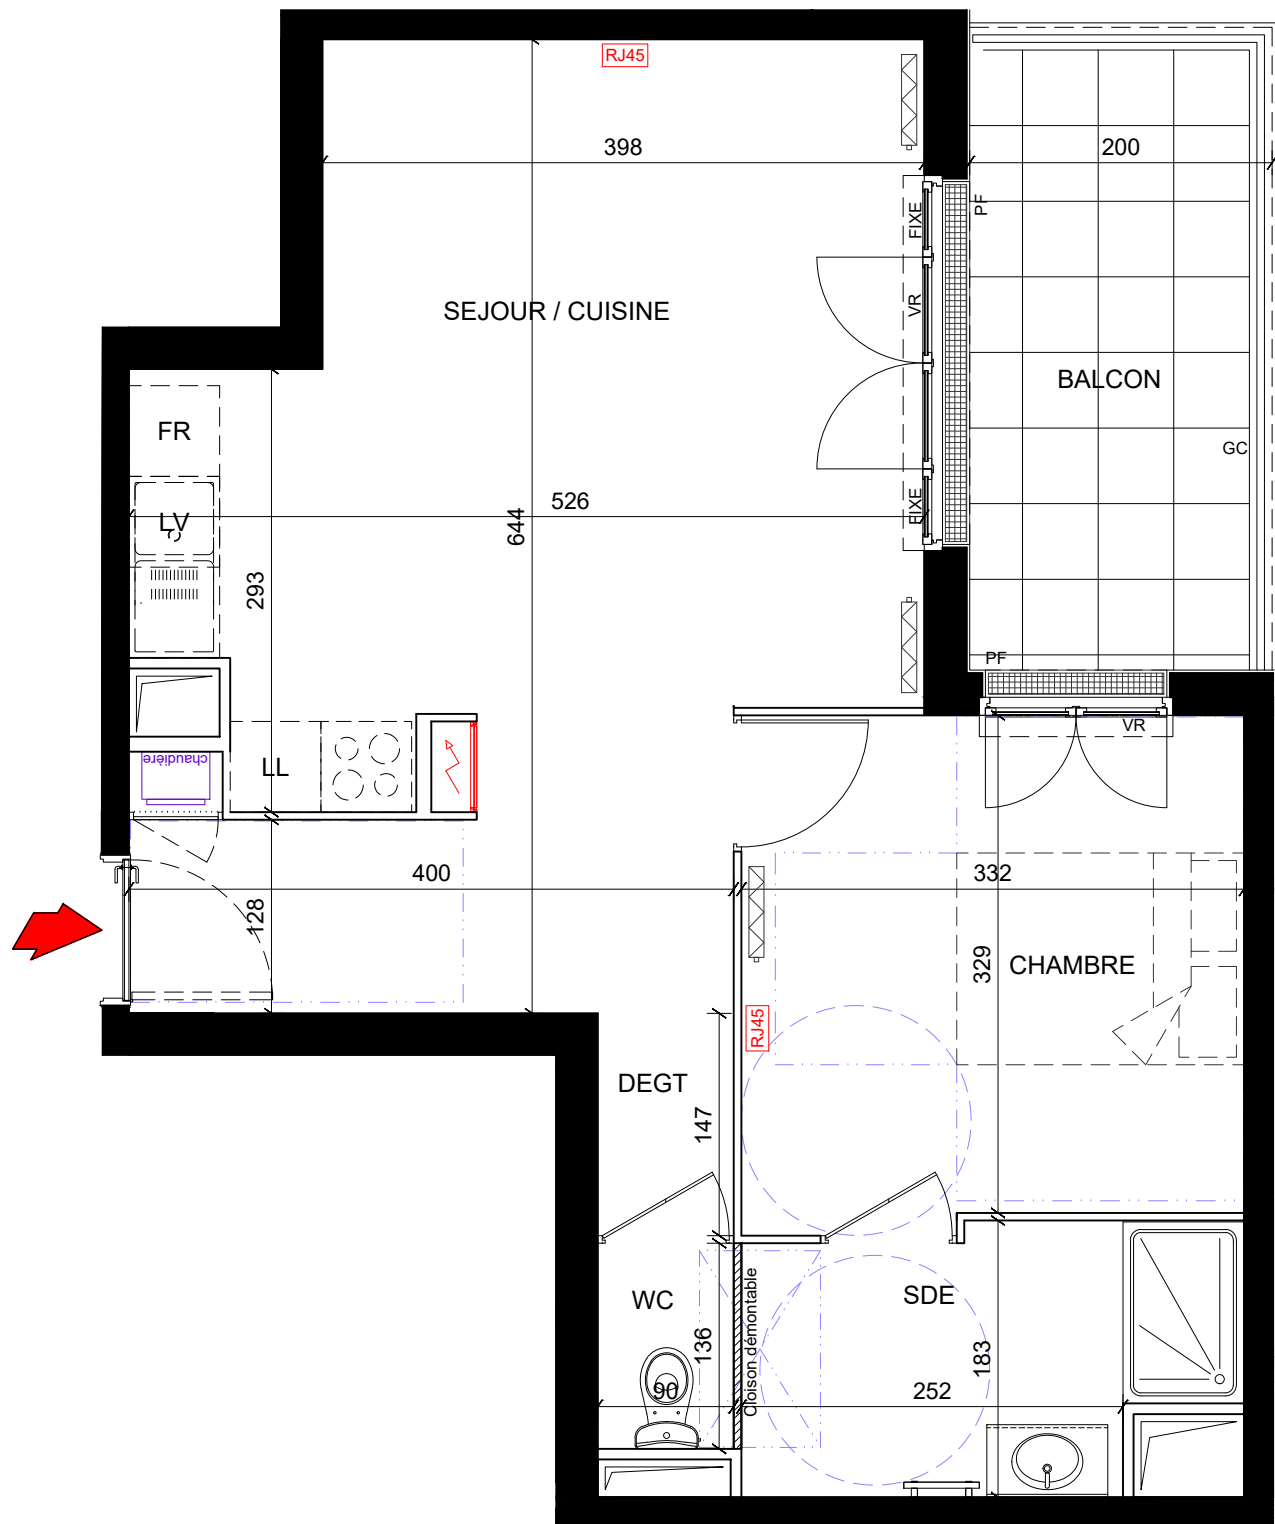


REALISATION DE 2 IMMEUBLES DE 45 LOGEMENTS SUR UN NIVEAU
DE SOUS-SOL A USAGE DE PARKING ET 9 MAISONS
10 RUE JEAN JAURES - RUE RENARD - 94510 LA-QUEUE-EN-BRIE

BAT.	APP.	TYPE	ETAGE
2	2211	2P	2


TABLEAU DES SURFACES

SEJOUR / CUISINE	27.75 m²
CHAMBRE	11.15 m²
DEGAGEMENT	1.35 m²
SALLE D'EAU	5.35 m²
WC	1.25 m²

SURFACE HABITABLE TOTALE 46.85 m²

BALCON 7.60 m²

SURFACE ANNEXE TOTALE 7.60 m²

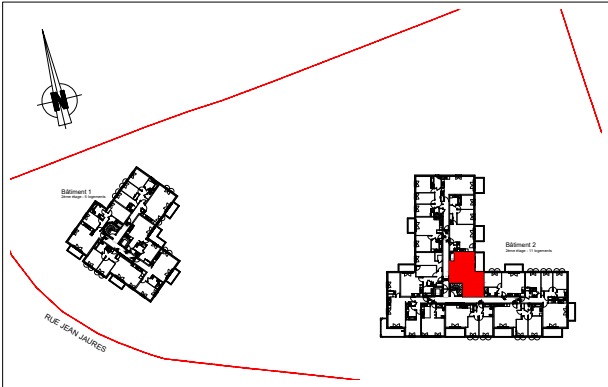

LEGENDE :

PF: PORTE-FENETRE F: FENETRE
VR / VB: VOILET ROULANT / BATTANT
PL : PLACARD
GC : GARDE-CORPS
⊙ : CUISSON
FR: REFRIGERATEUR (attente)
LV: LAVE-VAISSELLE (attente)
LL: LAVE-LINGE (attente)

PRISE RJ45
 APPLIQUE
 PRISE ETANCHE

CHAUDIERE
 TABLEAU D'ABONNES
 FAUX PLAFOND
 RADIATEUR
 SECHE-SERVIETTES

NOTA : Des modifications sont susceptibles d'être apportées a ce plan en fonction des
nécessités techniques et administratives pour les dimensions libres et les équipements.
Les surfaces indiquées sont approximatives. Les retombées, soffites, faux-plafonds, ainsi que
l'emplacement des équipements sont donnés à titre indicatif.
Les équipements de la cuisine en pointillés ne sont pas fournis, réalisés ou contractuels.