

BAT.	APP.	TYPE	ETAGE
Maison	M6	5P	RDC / R+1

TABLEAU DES SURFACES	
RDC	ENTREE 5.95 m ²
	SEJOUR / CUISINE 29.35 m ²
	CHAMBRE 1 11.45 m ²
	SALLE D'EAU 3.45 m ²
	WC 3.05 m ²
ETAGE	CHAMBRE 2 16.40 m ²
	DRESSING 3.40 m ²
	CHAMBRE 3 11.10 m ²
	CHAMBRE 4 11.00 m ²
	PALIER 4.75 m ²
	SALLE DE BAINS 3.80 m ²
	WC 1.95 m ²

SURFACE HABITABLE TOTALE	105.65 m²
TERRASSE	10.00 m ²
JARDIN	214.00 m ²
GARAGE	20.90 m ²
PARKING EXTERIEUR	16.45 m ²
SURFACE ANNEXE TOTALE	261.35 m²



RDC

1er ETAGE



LEGENDE :

PF: PORTE-FENETRE	F: FENETRE	RJ45	PRISE RJ45
VR / VB: VOLET ROULANT / BATTANT	PL: PLACARD	⊗	APPLIQUE
GC: GARDE-CORPS	⊙	⊗e	PRISE ETANCHE
⊙	⊙	⊗	CHAUDIERE
⊙	⊙	⊗	TABLEAU D'ABONNES
FR: REFRIGERATEUR (attente)	LL: LAVE-LINGE (attente)	⊗	FAUX PLAFOND
LV: LAVE-VAISSELLE (attente)		⊗	RADIATEUR
		⊗	SECHE-SERVIETTES


NOTA : Des modifications sont susceptibles d'être apportées à ce plan en fonction des nécessités techniques et administratives pour les dimensions libres et les équipements. Les surfaces indiquées sont approximatives. Les retombées, soffites, faux-plafonds, ainsi que l'emplacement des équipements sont donnés à titre indicatif. Les équipements de la cuisine en pointillés ne sont pas fournis, réalisés ou contractuels.

REALISATION DE 2 IMMEUBLES DE 45 LOGEMENTS SUR UN NIVEAU DE SOUS-SOL A USAGE DE PARKING ET 9 MAISONS
10 RUE JEAN JAURES - RUE RENARD - 94510 LA-QUEUE-EN-BRIE

BAT.	APP.	TYPE	ETAGE
Maison	M6	5P	RDC / R+1

TABLEAU DES SURFACES

RDC	ENTREE	5.95 m ²	53.25m ²
	SEJOUR / CUISINE	29.35 m ²	
	CHAMBRE 1	11.45 m ²	
	SALLE D'EAU	3.45 m ²	
	WC	3.05 m ²	
ETAGE	CHAMBRE 2	16.40 m ²	52.40m ²
	DRESSING	3.40 m ²	
	CHAMBRE 3	11.10 m ²	
	CHAMBRE 4	11.00 m ²	
	PALIER	4.75 m ²	
	SALLE DE BAINS	3.80 m ²	
	WC	1.95 m ²	
SURFACE HABITABLE TOTALE		105.65 m²	
TERRASSE	10.00 m ²		
JARDIN	214.00 m ²		
GARAGE	20.90 m ²		
PARKING EXTERIEUR	16.45 m ²		
SURFACE ANNEXE TOTALE		261.35 m²	

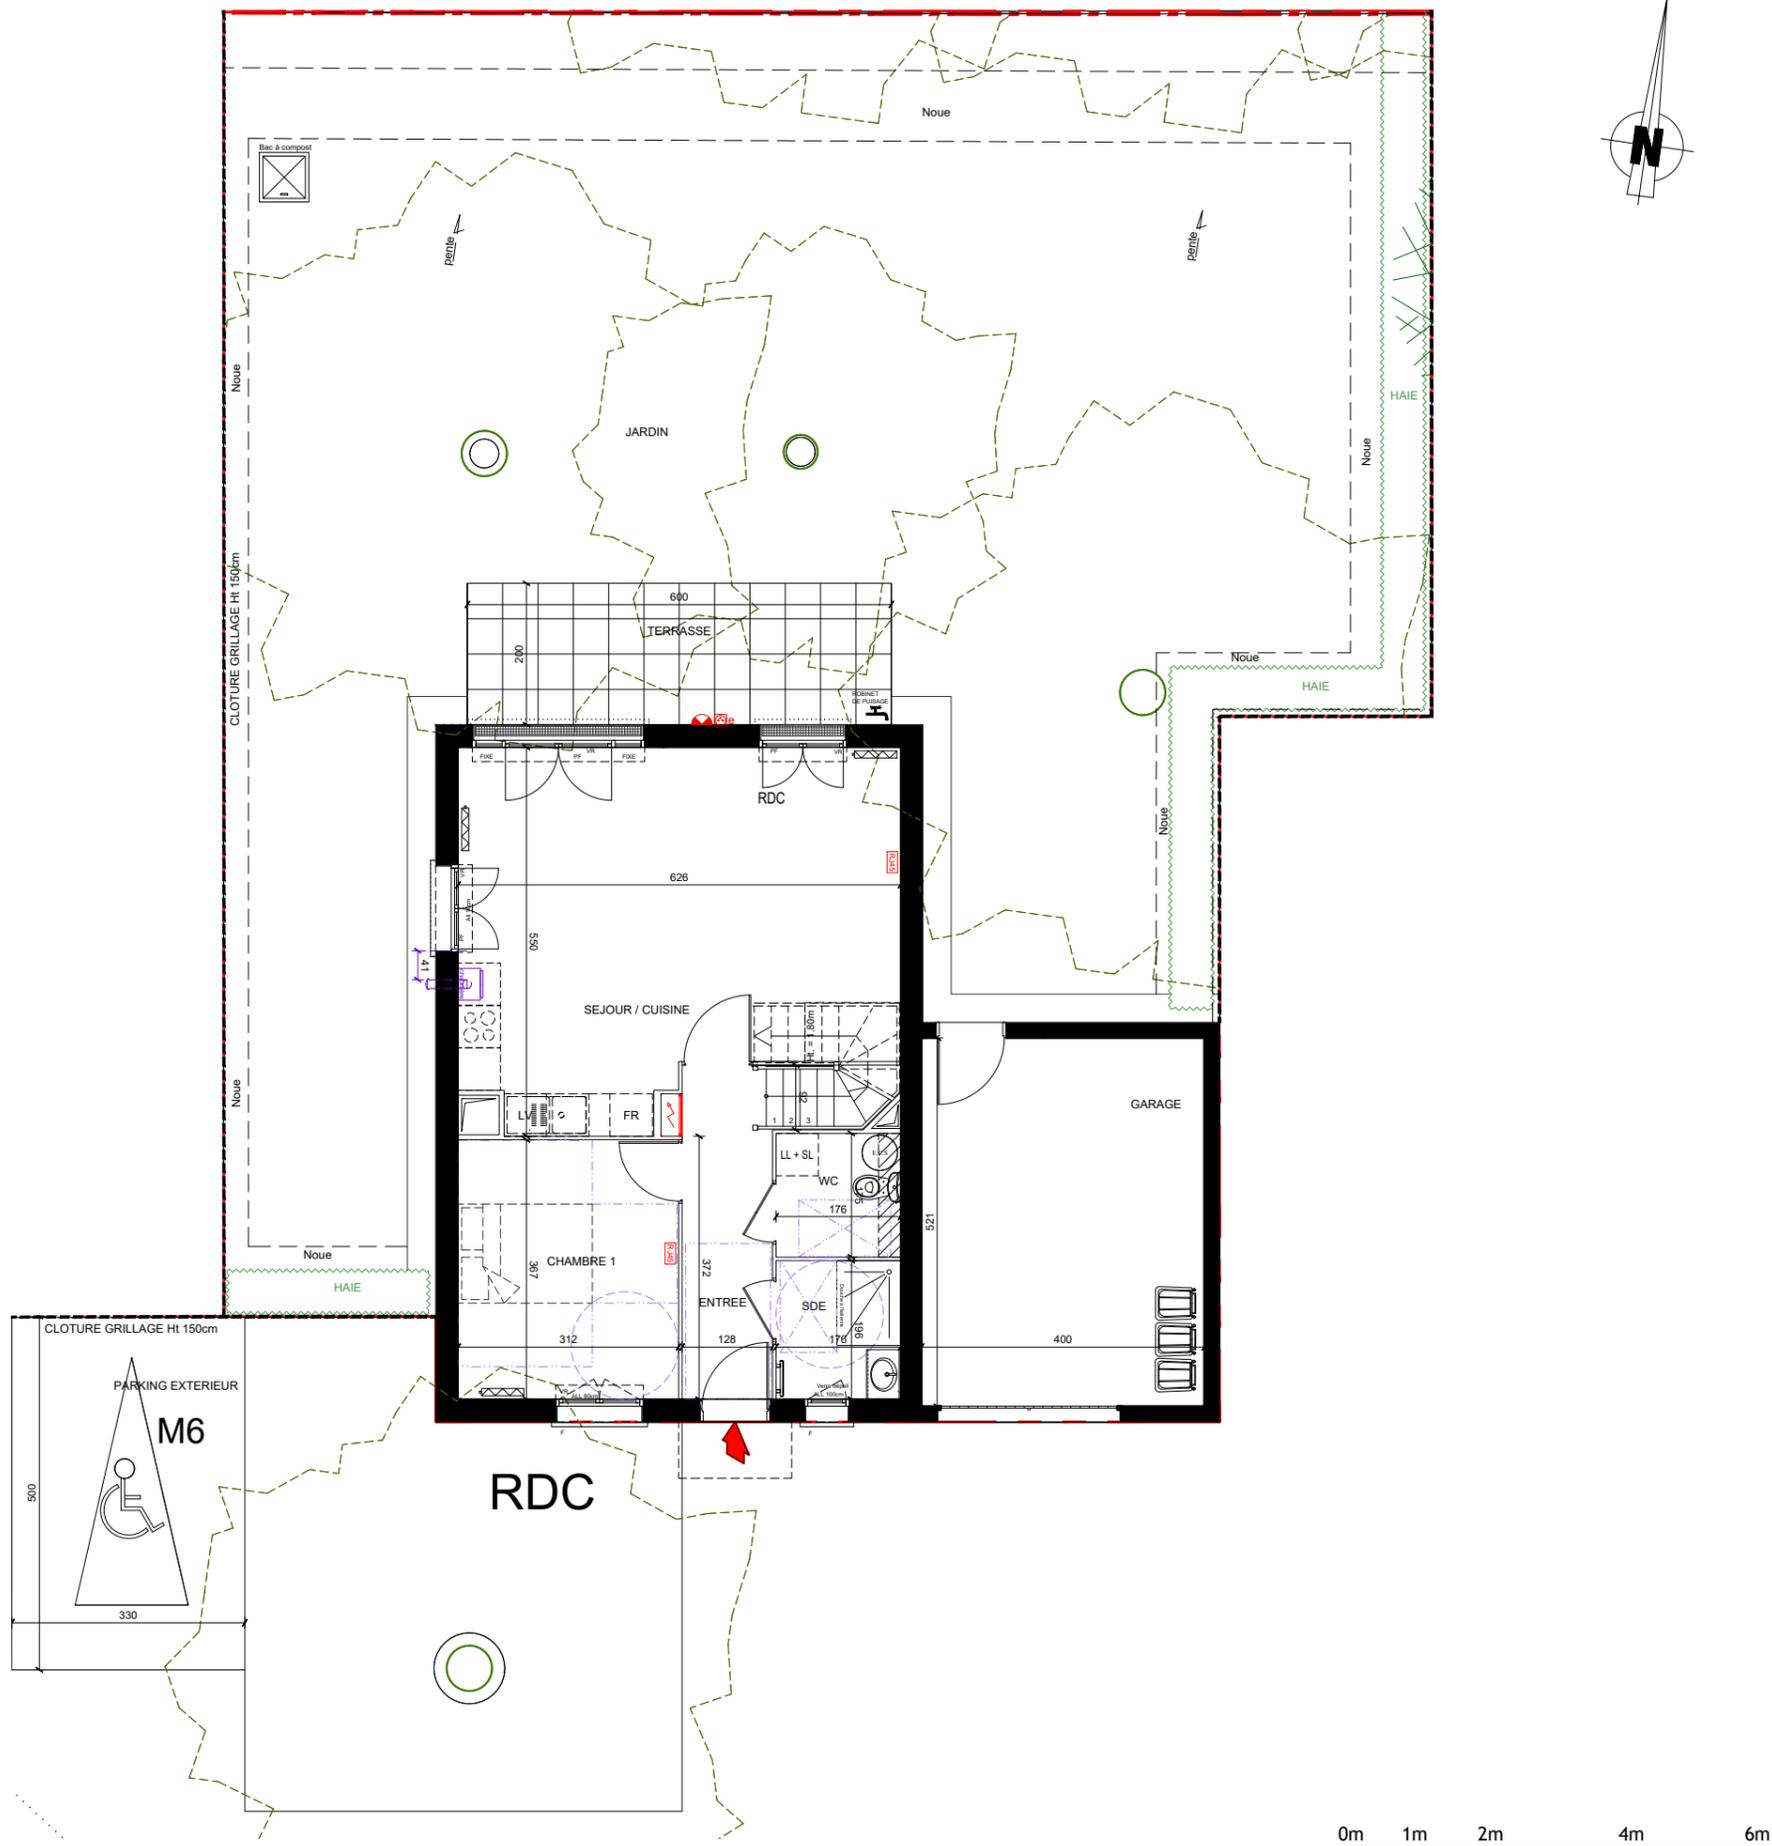

LEGENDE :

PF: PORTE-FENETRE	F: FENETRE		PRISE R.J45
VR / VB: VOLET ROULANT / BATTANT			APPLIQUE
PL: PLACARD			PRISE ETANCHE
GC: GARDE-CORPS			CHAUDIERE
			TABLEAU D'ABONNES
FR: REFRIGERATEUR (attente)			FAUX PLAFOND
LV: LAVE-VAISSELLE (attente)			RADIATEUR
LL: LAVE-LINGE (attente)			SECHE-SERVIETTES

NOTA : Des modifications sont susceptibles d'être apportées à ce plan en fonction des nécessités techniques et administratives pour les dimensions libres et les équipements. Les surfaces indiquées sont approximatives. Les retombées, soffites, faux-plafonds, ainsi que l'emplacement des équipements sont donnés à titre indicatif. Les équipements de la cuisine en pointillés ne sont pas fournis, réalisés ou contractuels.