
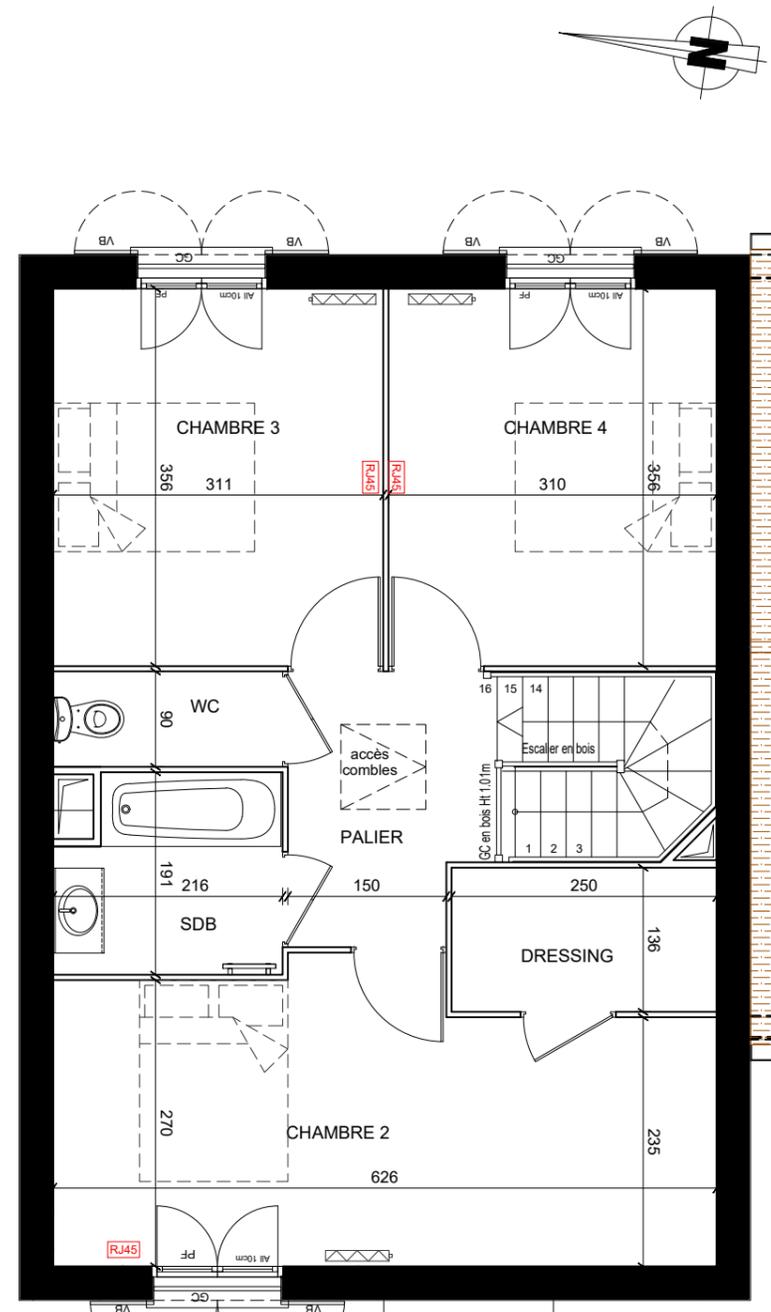


REALISATION DE 2 IMMEUBLES DE 45 LOGEMENTS SUR UN NIVEAU DE SOUS-SOL A USAGE DE PARKING ET 9 MAISONS  
10 RUE JEAN JAURES - RUE RENARD - 94510 LA-QUEUE-EN-BRIE

BAT.	APP.	TYPE	ETAGE
Maison	M7	5P	RDC / R+1

TABLEAU DES SURFACES		
RDC	ENTREE	5.95 m <sup>2</sup>
	SEJOUR / CUISINE	29.35 m <sup>2</sup>
	CHAMBRE 1	11.45 m <sup>2</sup>
	SALLE D'EAU	3.45 m <sup>2</sup>
	WC	3.05 m <sup>2</sup>
1er ETAGE	CHAMBRE 2	16.40 m <sup>2</sup>
	DRESSING	3.40 m <sup>2</sup>
	CHAMBRE 3	11.10 m <sup>2</sup>
	CHAMBRE 4	11.00 m <sup>2</sup>
	PALIER	4.75 m <sup>2</sup>
	SALLE DE BAINS	3.80 m <sup>2</sup>
	WC	1.95 m <sup>2</sup>
<b>SURFACE HABITABLE TOTALE 105.65 m<sup>2</sup></b>		
TERRASSE	10.00 m <sup>2</sup>	
JARDIN	232.00 m <sup>2</sup>	
GARAGE	21.65 m <sup>2</sup>	
PARKING EXTERIEUR	16.50 m <sup>2</sup>	
<b>SURFACE ANNEXE TOTALE 280.15 m<sup>2</sup></b>		

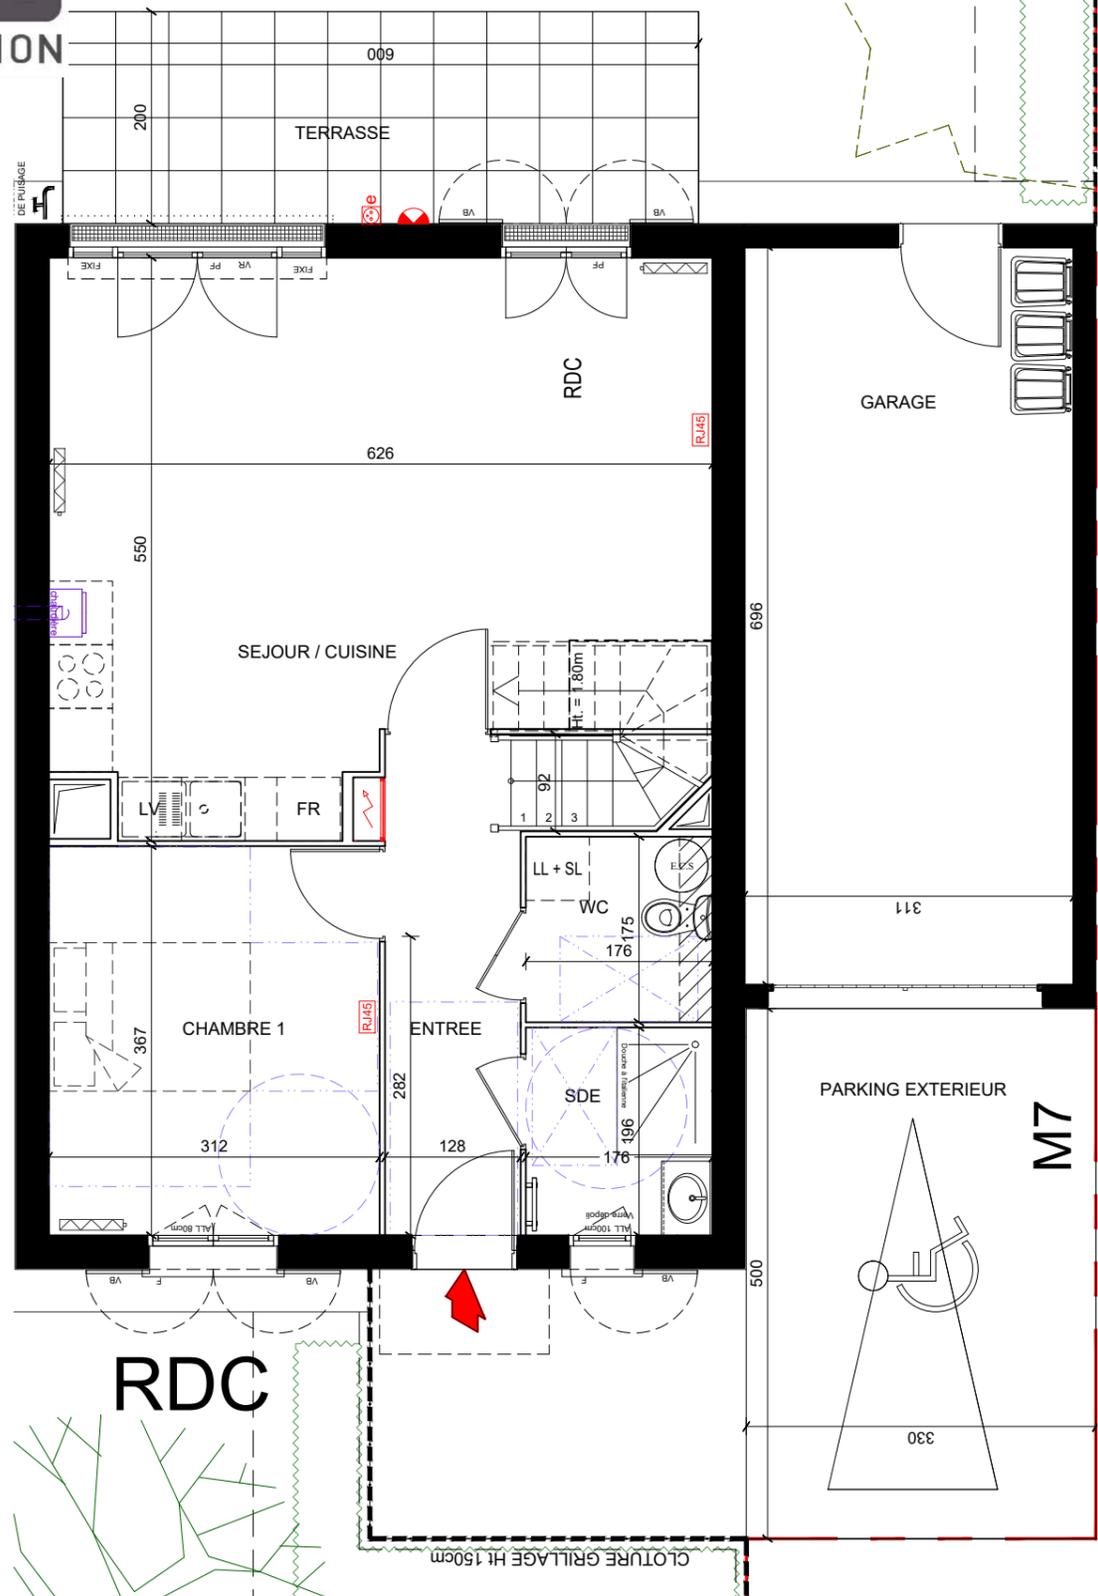

**LEGENDE :**

PF: PORTE-FENETRE	F: FENETRE	RJ45	PRISE RJ45
VR / VB: VOLET ROULANT / BATTANT	PL: PLACARD	⊗	APPLIQUE
GC: GARDE-CORPS	⊙	⊗	PRISE ETANCHE
⊙	⊙	⊙	CHAUDIERE
FR: REFRIGERATEUR (attente)	⊙	⊙	TABLEAU D'ABONNES
LV: LAVE-VAISSELLE (attente)	⊙	⊙	FAUX PLAFOND
LL: LAVE-LINGE (attente)	⊙	⊙	RADIATEUR
		⊙	SECHE-SERVIETTES

NOTA : Des modifications sont susceptibles d'être apportées à ce plan en fonction des nécessités techniques et administratives pour les dimensions libres et les équipements. Les surfaces indiquées sont approximatives. Les retombées, soffites, faux-plafonds, ainsi que l'emplacement des équipements sont donnés à titre indicatif. Les équipements de la cuisine en pointillés ne sont pas fournis, réalisés ou contractuels.



REALISATION DE 2 IMMEUBLES DE 45 LOGEMENTS SUR UN NIVEAU DE SOUS-SOL A USAGE DE PARKING ET 9 MAISONS  
10 RUE JEAN JAURES - RUE RENARD - 94510 LA-QUEUE-EN-BRIE

BAT.	APP.	TYPE	ETAGE
Maison	M7	5P	RDC / R+1



TABLEAU DES SURFACES

RDC	ENTREE	5.95 m <sup>2</sup>	53.25m <sup>2</sup>
	SEJOUR / CUISINE	29.35 m <sup>2</sup>	
	CHAMBRE 1	11.45 m <sup>2</sup>	
	SALLE D'EAU	3.45 m <sup>2</sup>	
	WC	3.05 m <sup>2</sup>	
ETAGE	CHAMBRE 2	16.40 m <sup>2</sup>	52.40m <sup>2</sup>
	DRESSING	3.40 m <sup>2</sup>	
	CHAMBRE 3	11.10 m <sup>2</sup>	
	CHAMBRE 4	11.00 m <sup>2</sup>	
	PALIER	4.75 m <sup>2</sup>	
	SALLE DE BAINS	3.80 m <sup>2</sup>	
	WC	1.95 m <sup>2</sup>	

**SURFACE HABITABLE TOTALE 105.65 m<sup>2</sup>**

TERRASSE	10.00 m <sup>2</sup>
JARDIN	232.00 m <sup>2</sup>
GARAGE	21.65 m <sup>2</sup>
PARKING EXTERIEUR	16.50 m <sup>2</sup>

**SURFACE ANNEXE TOTALE 280.15 m<sup>2</sup>**

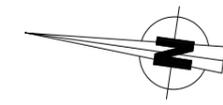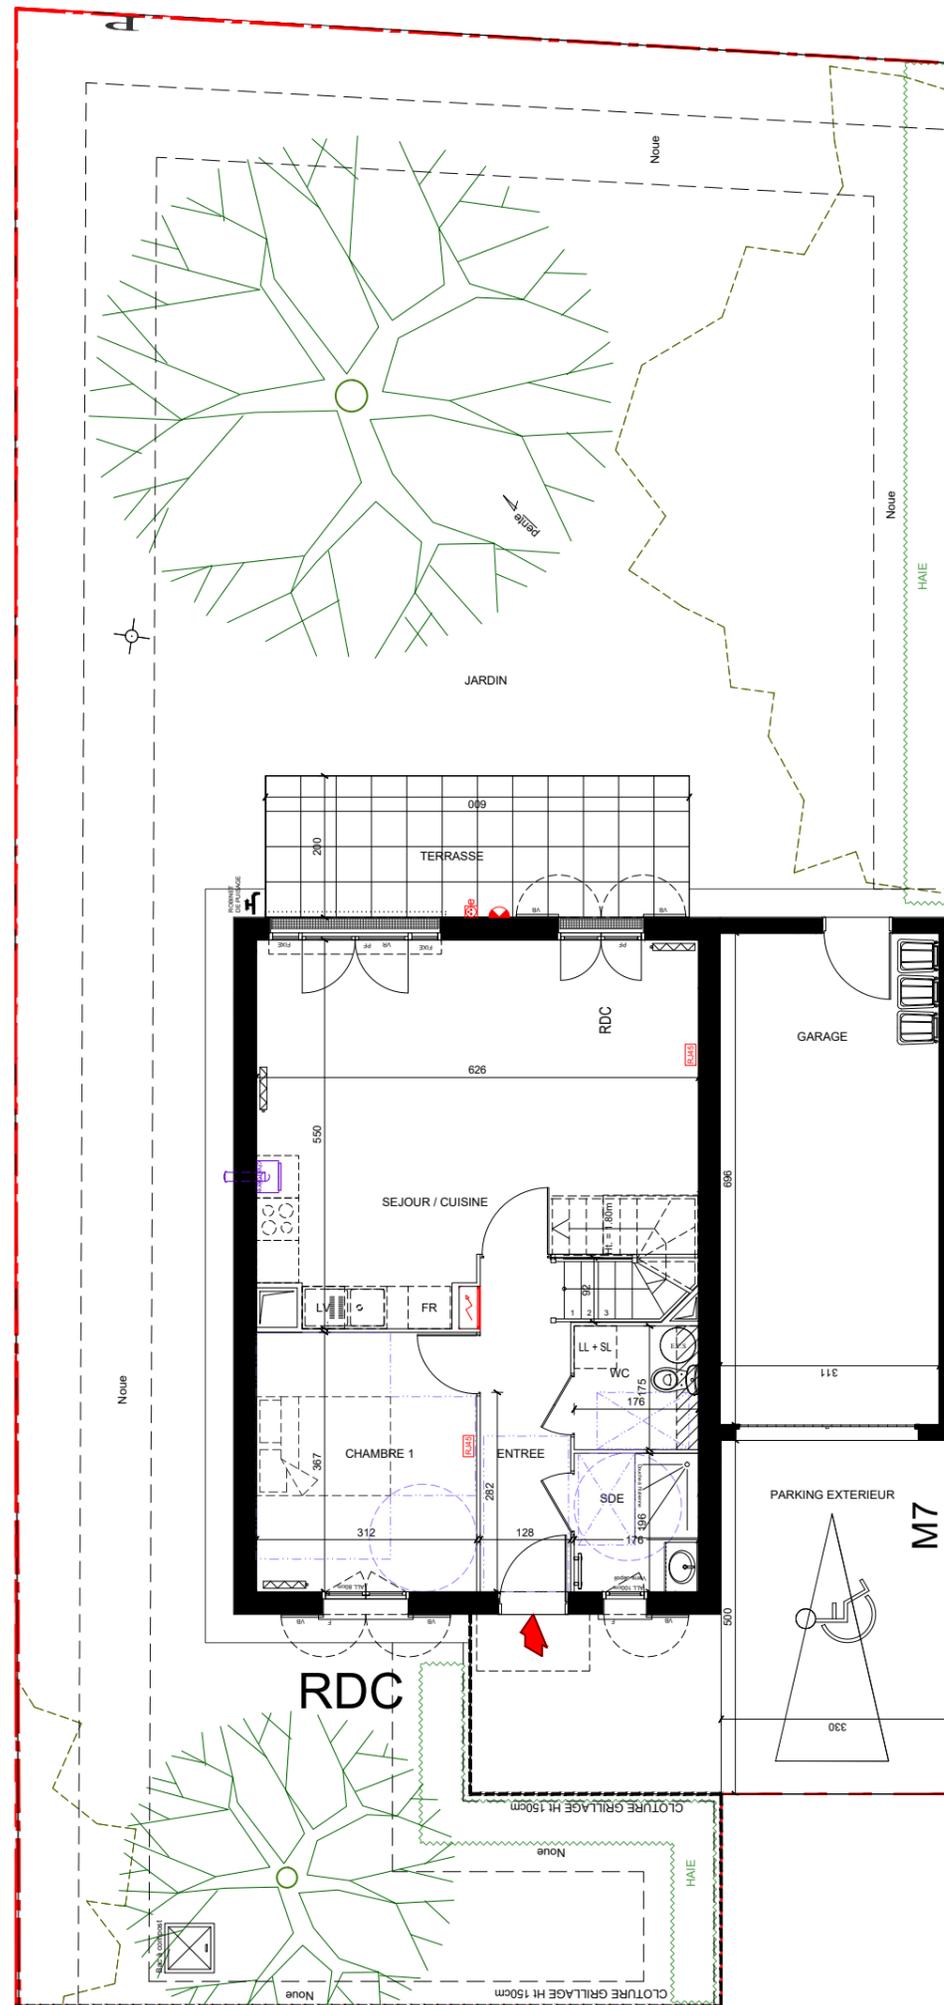

0m 1m 2m 4m 6m

**LEGENDE :**

PF: PORTE-FENETRE	F: FENETRE	R.J45	PRISE R.J45
VR / VB: VOLET ROULANT / BATTANT		APPLIQUE	APPLIQUE
PL: PLACARD		PRISE ETANCHE	PRISE ETANCHE
GC: GARDE-CORPS		CHAUDIERE	CHAUDIERE
CUISSON		TABLEAU D'ABONNES	TABLEAU D'ABONNES
FR: REFRIGERATEUR (attente)		FAUX PLAFOND	FAUX PLAFOND
LV: LAVE-VAISSELLE (attente)		RADIATEUR	RADIATEUR
LL: LAVE-LINGE (attente)		SECHE-SERVIETTES	SECHE-SERVIETTES

NOTA : Des modifications sont susceptibles d'être apportées à ce plan en fonction des nécessités techniques et administratives pour les dimensions libres et les équipements. Les surfaces indiquées sont approximatives. Les retombées, soffites, faux-plafonds, ainsi que l'emplacement des équipements sont donnés à titre indicatif. Les équipements de la cuisine en pointillés ne sont pas fournis, réalisés ou contractuels.

Indice :	A	Date :	20/05/2025
----------	---	--------	------------