



RDC

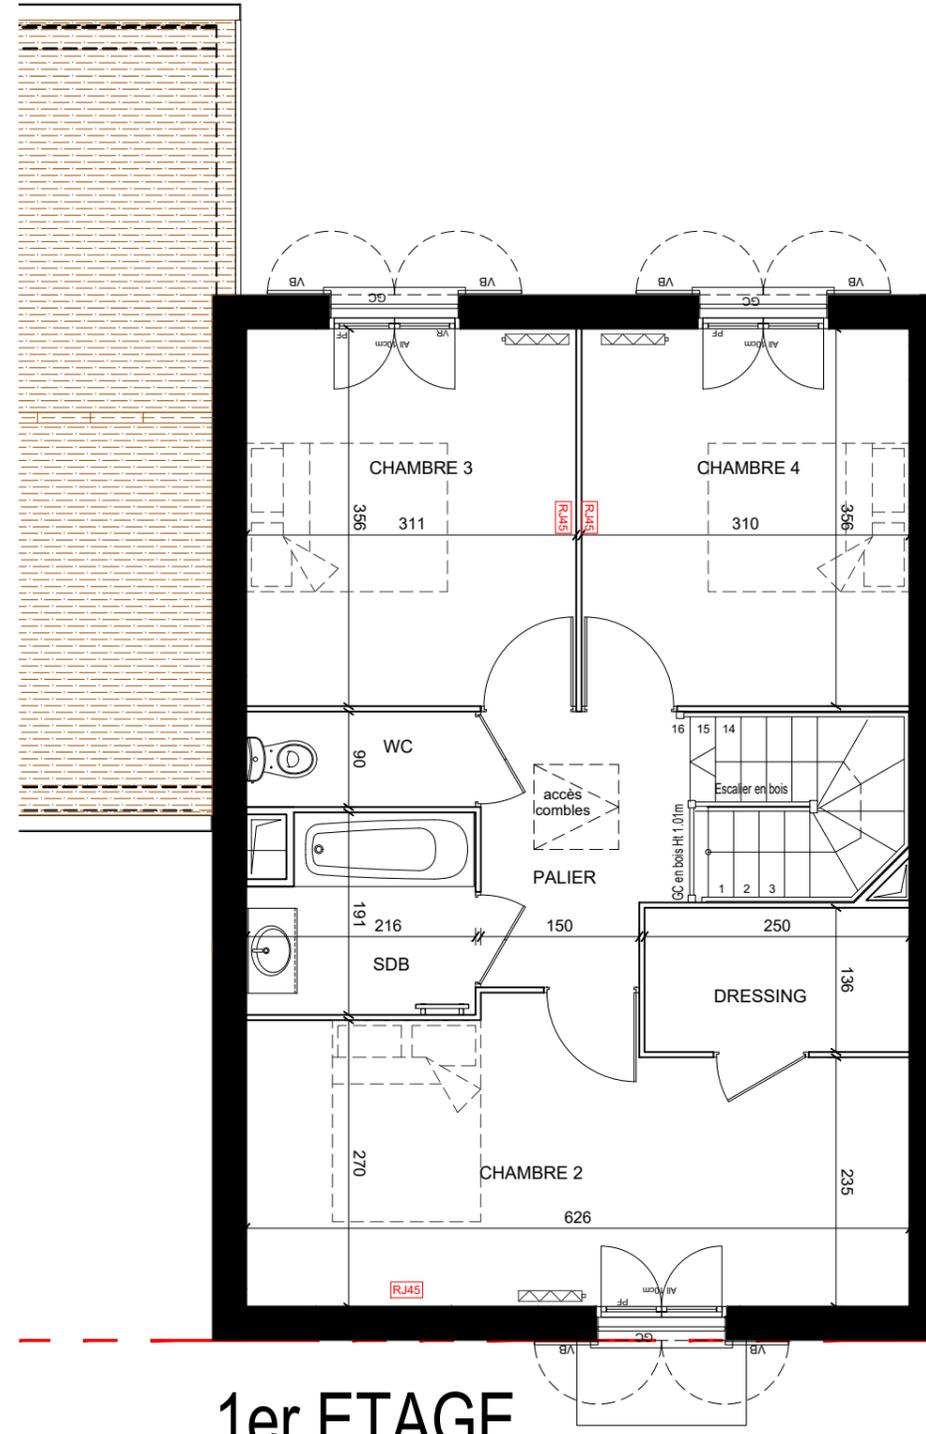

1er ETAGE

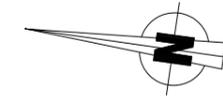

BAT.	APP.	TYPE	ETAGE
Maison	M8	5P	RDC / R+1

TABLEAU DES SURFACES

RDC	ENTREE	5.95 m <sup>2</sup>	53.15m <sup>2</sup>
	SEJOUR / CUISINE	29.25 m <sup>2</sup>	
	CHAMBRE 1	11.45 m <sup>2</sup>	
	SALLE D'EAU	3.45 m <sup>2</sup>	
	WC	3.05 m <sup>2</sup>	
ETAGE	CHAMBRE 2	16.40 m <sup>2</sup>	52.40m <sup>2</sup>
	DRESSING	3.40 m <sup>2</sup>	
	CHAMBRE 3	11.10 m <sup>2</sup>	
	CHAMBRE 4	11.00 m <sup>2</sup>	
	PALIER	4.75 m <sup>2</sup>	
	SALLE DE BAINS	3.80 m <sup>2</sup>	
	WC	1.95 m <sup>2</sup>	
<b>SURFACE HABITABLE TOTALE</b>		<b>105.55 m<sup>2</sup></b>	
TERRASSE	11.40 m <sup>2</sup>		
JARDIN	126.00 m <sup>2</sup>		
GARAGE	21.65 m <sup>2</sup>		
PARKING EXTERIEUR	16.50 m <sup>2</sup>		
<b>SURFACE ANNEXE TOTALE</b>		<b>175.55 m<sup>2</sup></b>	



**LEGENDE :**

PF: PORTE-FENETRE	F: FENETRE	RJA45	PRISE RJA45
VR / VB: VOLET ROULANT / BATTANT	PL: PLACARD	⊗e	APPLIQUE
GC: GARDE-CORPS	⊙	⊗	PRISE ETANCHE
⊙	CUISON	chaudière	CHAUDIERE
FR: REFRIGERATEUR (attente)	LV: LAVE-VAISSELLE (attente)	⊞	TABLEAU D'ABONNES
LL: LAVE-LINGE (attente)		⊞	FAUX PLAFOND
		⊞	RADIATEUR
		⊞	SECHE-SERVIETTES

NOTA : Des modifications sont susceptibles d'être apportées à ce plan en fonction des nécessités techniques et administratives pour les dimensions libres et les équipements. Les surfaces indiquées sont approximatives. Les retombées, soffites, faux-plafonds, ainsi que l'emplacement des équipements sont donnés à titre indicatif. Les équipements de la cuisine en pointillés ne sont pas fournis, réalisés ou contractuels.



REALISATION DE 2 IMMEUBLES DE 45 LOGEMENTS SUR UN NIVEAU DE SOUS-SOL A USAGE DE PARKING ET 9 MAISONS  
10 RUE JEAN JAURES - RUE RENARD - 94510 LA-QUEUE-EN-BRIE

BAT.	APP.	TYPE	ETAGE
Maison	M8	5P	RDC / R+1

TABLEAU DES SURFACES


RDC	ENTREE	5.95 m <sup>2</sup>	53.15m <sup>2</sup>
	SEJOUR / CUISINE	29.25 m <sup>2</sup>	
	CHAMBRE 1	11.45 m <sup>2</sup>	
	SALLE D'EAU	3.45 m <sup>2</sup>	
	WC	3.05 m <sup>2</sup>	

ETAGE	CHAMBRE 2	16.40 m <sup>2</sup>	52.40m <sup>2</sup>
	DRESSING	3.40 m <sup>2</sup>	
	CHAMBRE 3	11.10 m <sup>2</sup>	
	CHAMBRE 4	11.00 m <sup>2</sup>	
	PALIER	4.75 m <sup>2</sup>	
	SALLE DE BAINS	3.80 m <sup>2</sup>	
	WC	1.95 m <sup>2</sup>	

**SURFACE HABITABLE TOTALE 105.55 m<sup>2</sup>**

TERRASSE	11.40 m <sup>2</sup>
JARDIN	126.00 m <sup>2</sup>
GARAGE	21.65 m <sup>2</sup>
PARKING EXTERIEUR	16.50 m <sup>2</sup>

**SURFACE ANNEXE TOTALE 175.55 m<sup>2</sup>**

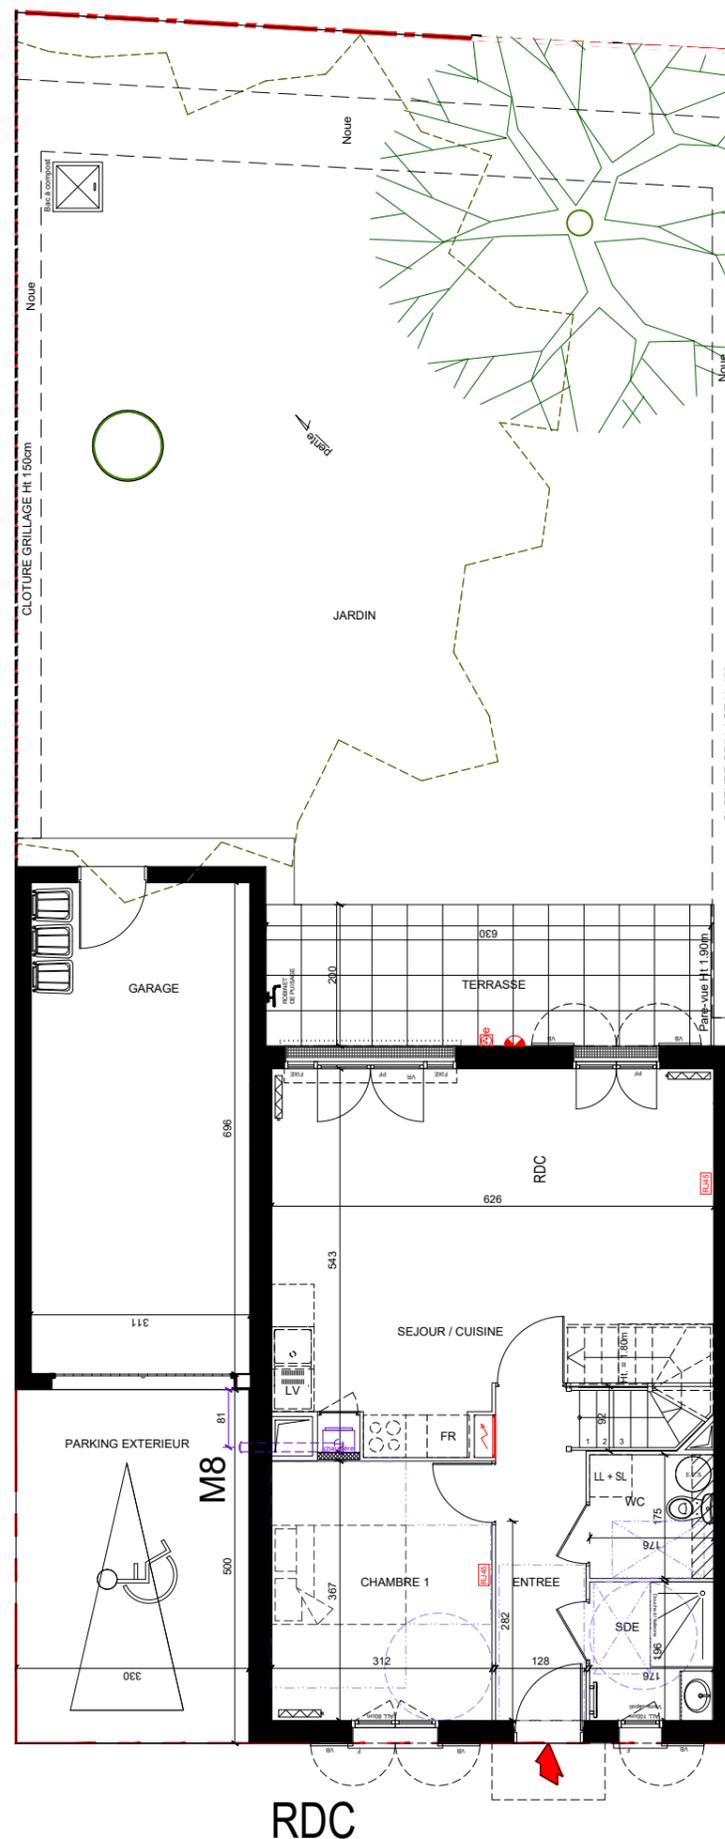

RDC

0m 1m 2m 4m 6m

LEGENDE :	
PF: PORTE-FENETRE	F: FENETRE
VR / VB: VOLET ROULANT / BATTANT	
PL: PLACARD	
GC: GARDE-CORPS	
⊙: CUISSON	
FR: REFRIGERATEUR (attente)	
LV: LAVE-VAISSELLE (attente)	
LL: LAVE-LINGE (attente)	
RJ45	PRISE RJ45
⊙	APPLIQUE
⊙	PRISE ETANCHE
chaudière	CHAUDIERE
TABLEAU	TABLEAU D'ABONNES
FAUX PLAFOND	FAUX PLAFOND
RADIATEUR	RADIATEUR
SECHE-SERVIETTES	SECHE-SERVIETTES

NOTA : Des modifications sont susceptibles d'être apportées à ce plan en fonction des nécessités techniques et administratives pour les dimensions libres et les équipements. Les surfaces indiquées sont approximatives. Les retombées, soffites, faux-plafonds, ainsi que l'emplacement des équipements sont donnés à titre indicatif. Les équipements de la cuisine en pointillés ne sont pas fournis, réalisés ou contractuels.

Indice : A Date : 20/05/2025