



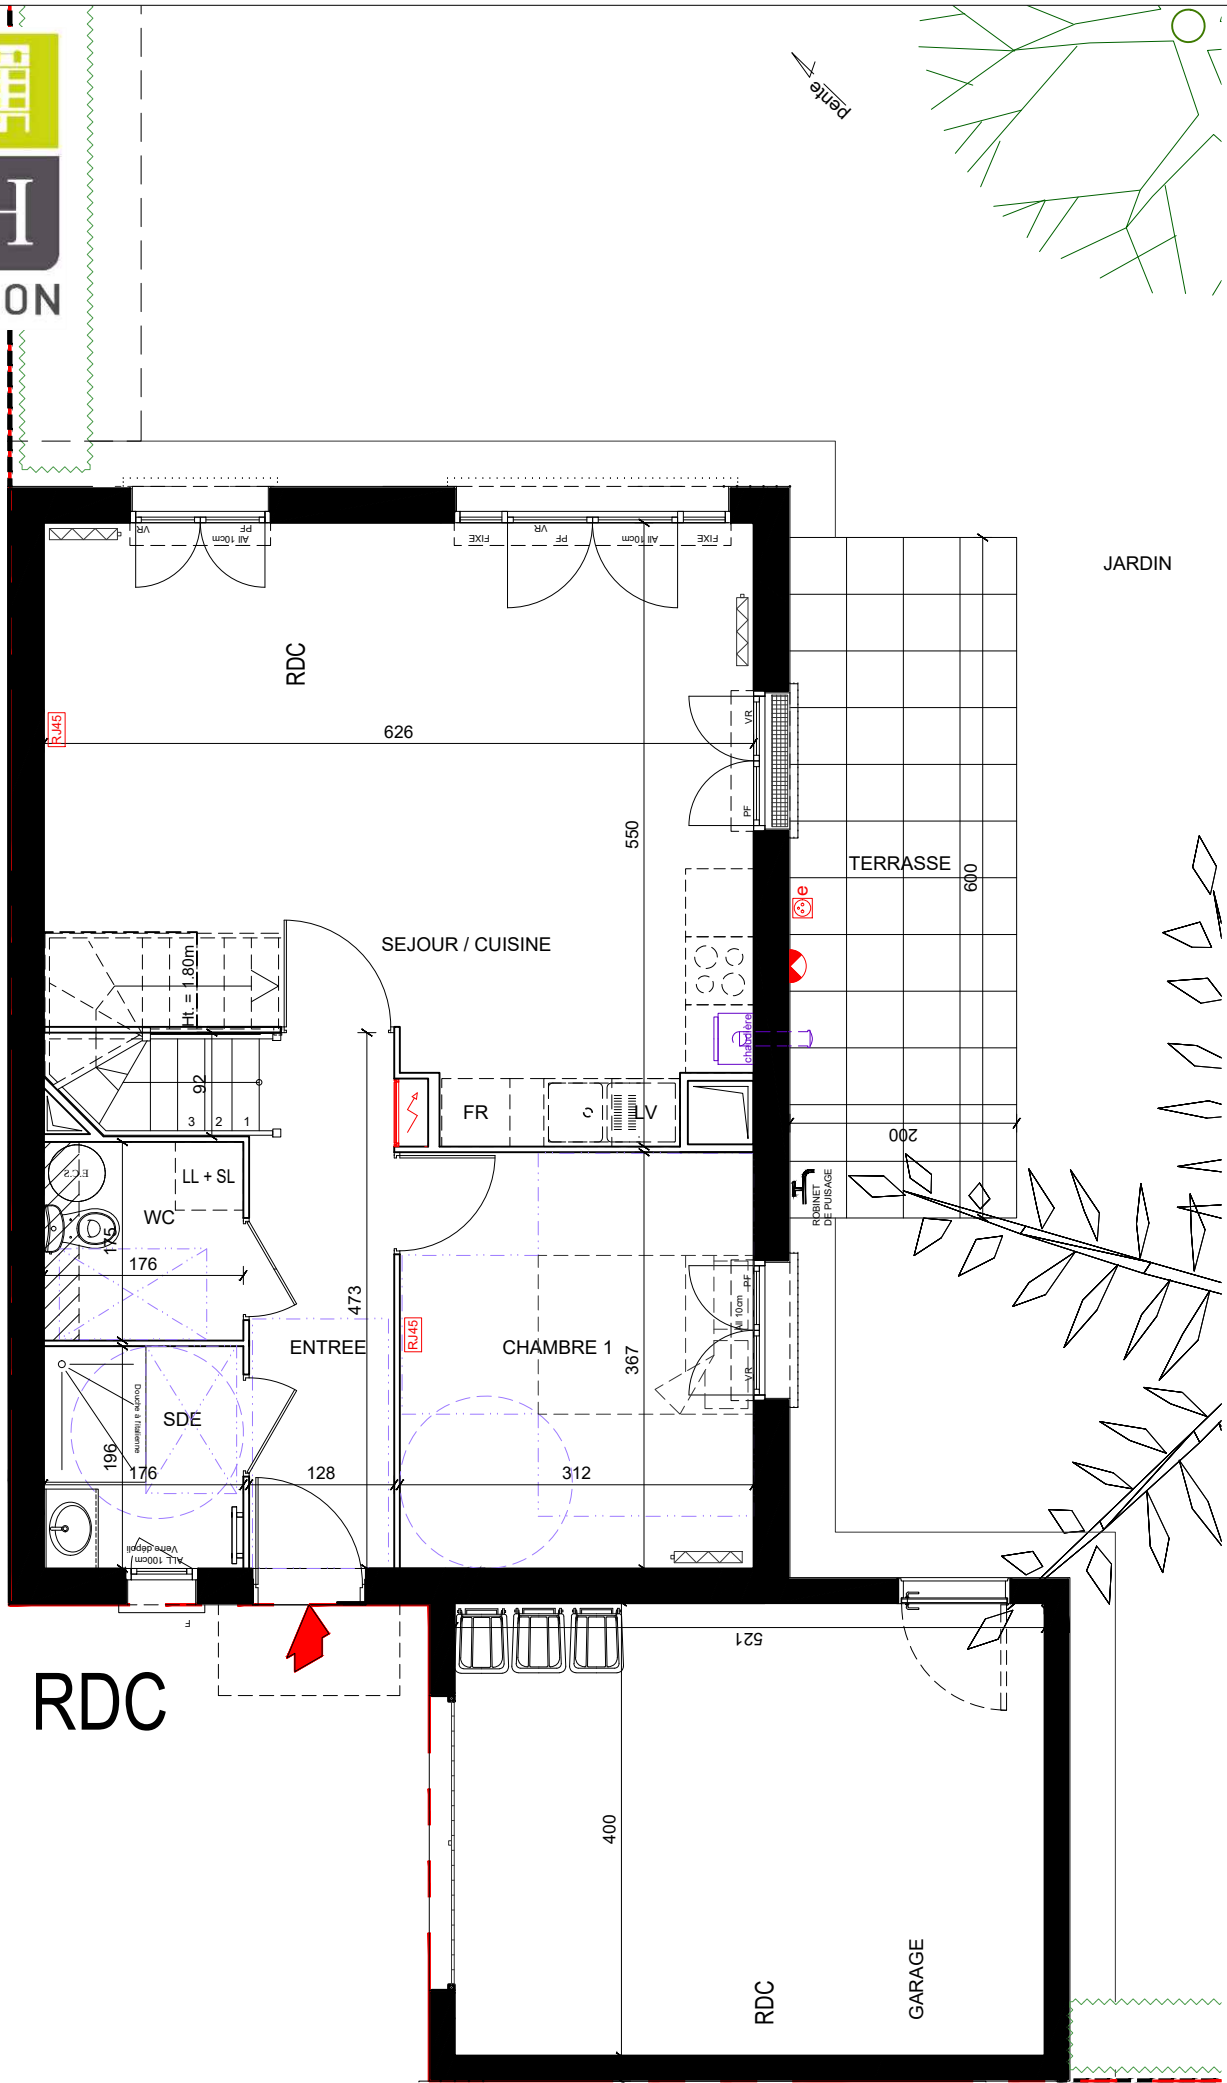

1er ETAGE

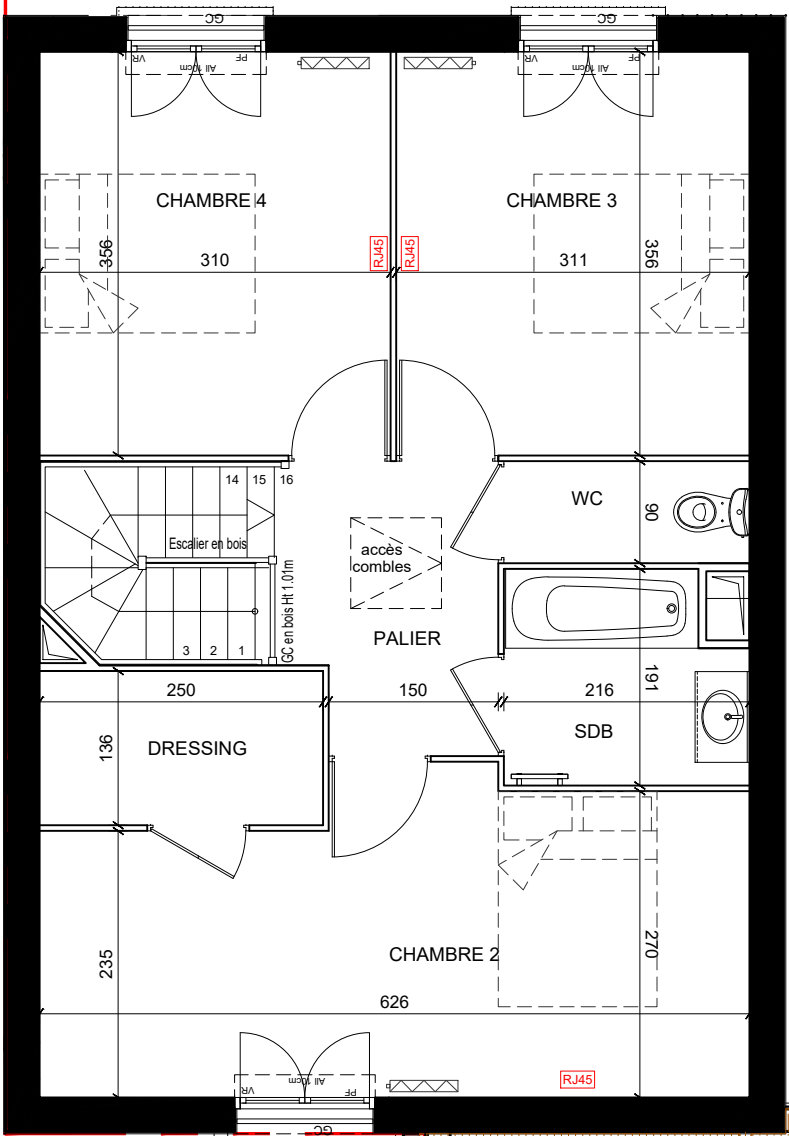

REALISATION DE 2 IMMEUBLES DE 45 LOGEMENTS SUR UN NIVEAU DE SOUS-SOL A USAGE DE PARKING ET 9 MAISONS 10 RUE JEAN JAURES - RUE RENARD - 94510 LA-QUEUE-EN-BRIE

BAT.	APP.	TYPE	ETAGE
Maison	M9	5P	RDC / R+1

TABLEAU DES SURFACES

ENTREE	5.95 m²
SEJOUR / CUISINE	29.35 m²
CHAMBRE 1	11.45 m²
SALLE D'EAU	3.45 m²
WC	3.05 m²
CHAMBRE 2	16.40 m²
DRESSING	3.40 m²
CHAMBRE 3	11.10 m²
CHAMBRE 4	11.00 m²
PALIER	4.75 m²
SALLE DE BAINS	3.80 m²
WC	1.95 m²

SURFACE HABITABLE TOTALE 105.65 m²

TERRASSE	10.00 m²
JARDIN	352.00 m²
GARAGE	20.90 m²
PARKING EXTERIEUR	16.50 m²

SURFACE ANNEXE TOTALE 399.40 m²



LEGENDE :

PF : PORTE-FENETRE F : FENETRE
VR / VB : VOLET ROULANT / BATTANT
PL : PLACARD
GC : GARDE-CORPS
CUISSON
FR : REFRIGERATEUR (attente)
LV : LAVE-VAISSELLE (attente)
LL : LAVE-LINGE (attente)

RJ45 PRISE RJ45
APPLIQUE
PRISE ETANCHE

CHAUDIERE
TABLEAU D'ABONNES
FAUX PLAFOND
RADIATEUR
SECHE-SERVIENTTES

NOTA : Des modifications sont susceptibles d'être apportées a ce plan en fonction des nécessités techniques et administratives pour les dimensions libres et les équipements. Les surfaces indiquées sont approximatives. Les retombées, soffites, faux-plafonds, ainsi que l'emplacement des équipements sont donnés à titre indicatif. Les équipements de la cuisine en pointillés ne sont pas fournis, réalisés ou contractuels.

REALISATION DE 2 IMMEUBLES DE 45 LOGEMENTS SUR UN NIVEAU
DE SOUS-SOL A USAGE DE PARKING ET 9 MAISONS
10 RUE JEAN JAURES - RUE RENARD - 94510 LA-QUEUE-EN-BRIE

BAT.	APP.	TYPE	ETAGE
Maison	M9	5P	RDC / R+1

TABLEAU DES SURFACES

RDC	ENTREE	5.95 m ²	53.25m ²
	SEJOUR / CUISINE	29.35 m ²	
	CHAMBRE 1	11.45 m ²	
	SALLE D'EAU	3.45 m ²	
	WC	3.05 m ²	
ETAGE	CHAMBRE 2	16.40 m ²	52.40m ²
	DRESSING	3.40 m ²	
	CHAMBRE 3	11.10 m ²	
	CHAMBRE 4	11.00 m ²	
	PALIER	4.75 m ²	
	SALLE DE BAINS	3.80 m ²	
	WC	1.95 m ²	

SURFACE HABITABLE TOTALE 105.65 m²

TERRASSE	10.00 m ²
JARDIN	352.00 m ²
GARAGE	20.90 m ²
PARKING EXTERIEUR	16.50 m ²

SURFACE ANNEXE TOTALE 399.40 m²



LEGENDE :

PF: PORTE-FENETRE F: FENETRE
VR / VB: VOLET ROULANT / BATTANT
PL : PLACARD
GC : GARDE-CORPS
CUISSON
FR: REFRIGERATEUR (attente)
LV: LAVE-VAISSELLE (attente)
LL: LAVE-LINGE (attente)

PRISE RJ45
APPLIQUE
PRISE ETANCHE
CHAUDIERE
TABLEAU D'ABONNES
FAUX PLAFOND
RADIATEUR
SECHE-SERVIENTTES

NOTA : Des modifications sont susceptibles d'être apportées a ce plan en fonction des
nécessités techniques et administratives pour les dimensions libres et les équipements.
Les surfaces indiquées sont approximatives. Les retombées, soffites, faux-plafonds, ainsi que
l'emplacement des équipements sont donnés à titre indicatif.
Les équipements de la cuisine en pointillés ne sont pas fournis, réalisés ou contractuels.