

BAT	APP.	TYPE	ETAGE
B	102	3P	1er étage


TABLEAU DES SURFACES

Séjour - Cuisine	26.60
Entrée	7.15
Chambre 1	11.30
Chambre 2	10.05
Salle de bain	4.95
WC	2.05

SURFACE HABITABLE TOTALE 62.10 m<sup>2</sup>


Balcon 22.00

SURFACE EXTERIEURE TOTALE 22.00 m<sup>2</sup>

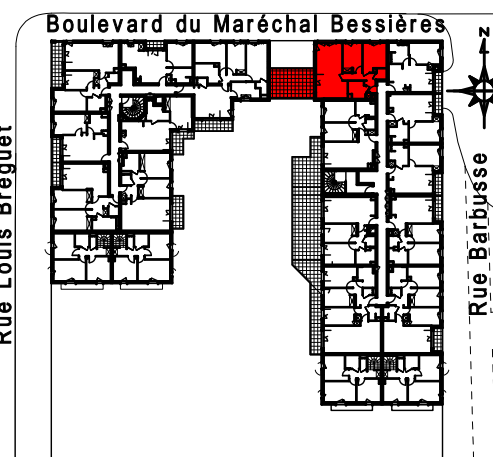

NOTA : DES MODIFICATIONS SONT SUSCEPTIBLES D'ETRE APPORTEES EN FONCTION DES NECESSITES TECHNIQUES ET ADMINISTRATIVES POUR LES DIMENSIONS LIBRES ET EQUIPEMENT.  
LES SURFACES SONT APPROXIMATIVES, LES RETOMBES, FAUX-PLAFOND AINSI QUE L'EMPLACEMENT DES EQUIPEMENTS SONT DONNES A TITRE INDICATIF.

INDICE B 26/07/2021

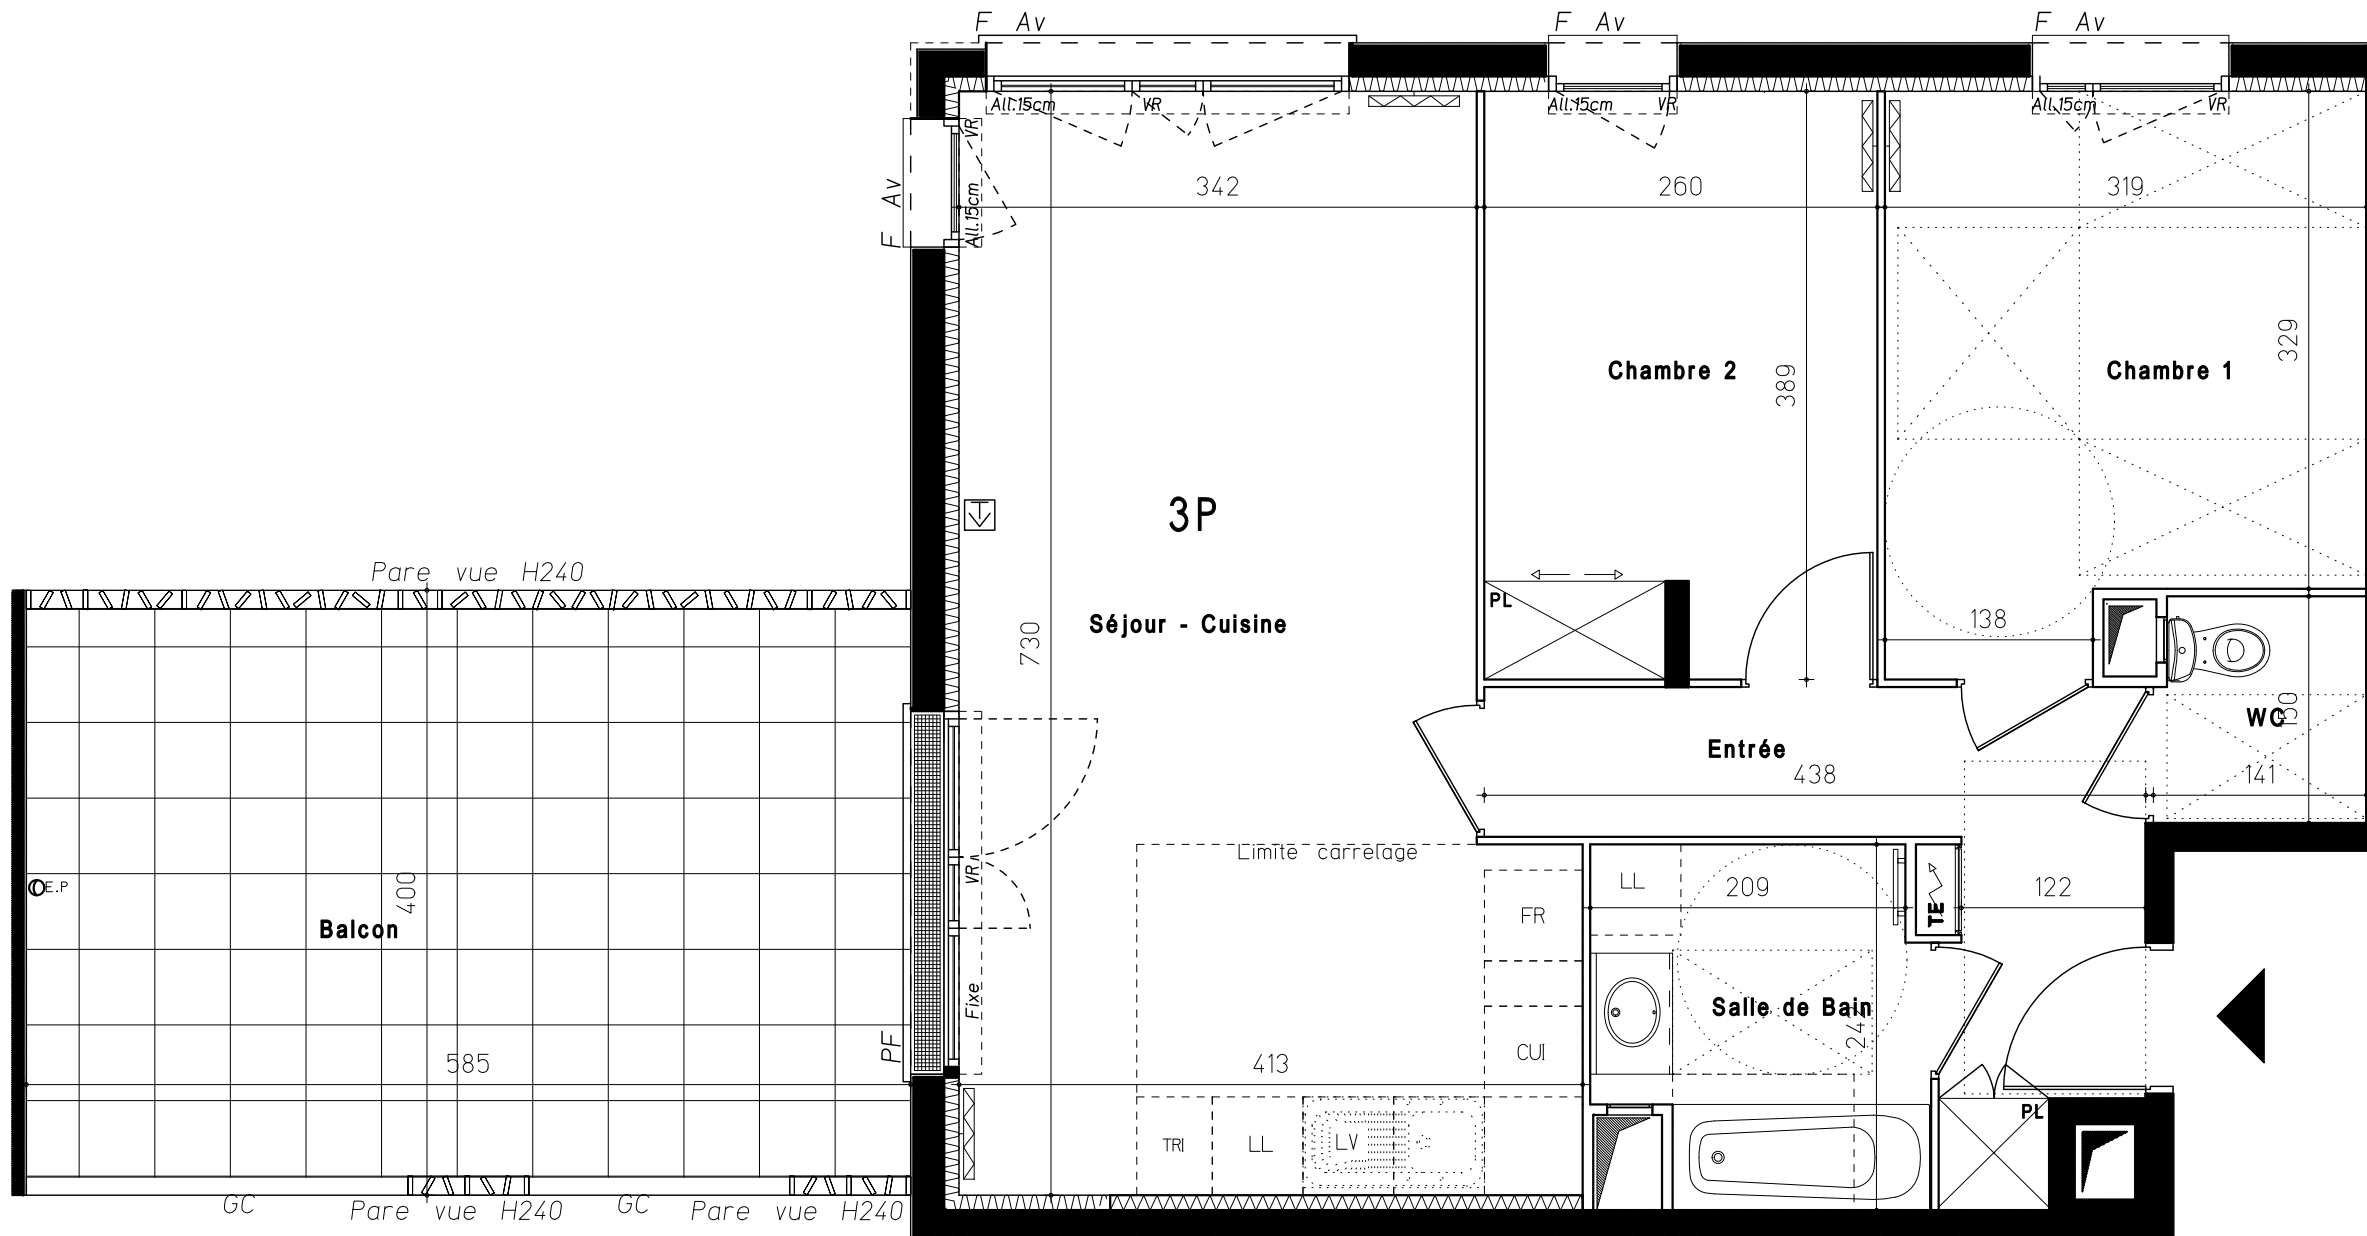

**LEGENDE**

F.	Fenêtre
PF	Porte fenêtre
ALL	Allège
AV	Allège vitrée
VR	Volet roulant
TE	Tableau électrique
PL	Placard
LL	Lave linge
LV	Lave vaisselle
FR	Réfrigérateur
TRI	Tri Sélectif
EP	Eaux pluviales
	Faux plafond

