

BAT	APP.	TYPE	ETAGE
B	402	4P	4e étage

TABLEAU DES SURFACES


Séjour - Cuisine	31.10
Entrée	10.60
Dégagement	2.25
Chambre 1	13.30
Chambre 2	11.15
Chambre 3	10.30
Salle de bain	5.35
Salle d'eau	1.80
WC	1.15

SURFACE HABITABLE TOTALE 87.00 m²

Terrasse 31.60



Terrasse 5.45

SURFACE EXTERIEURE TOTALE 37.05 m²

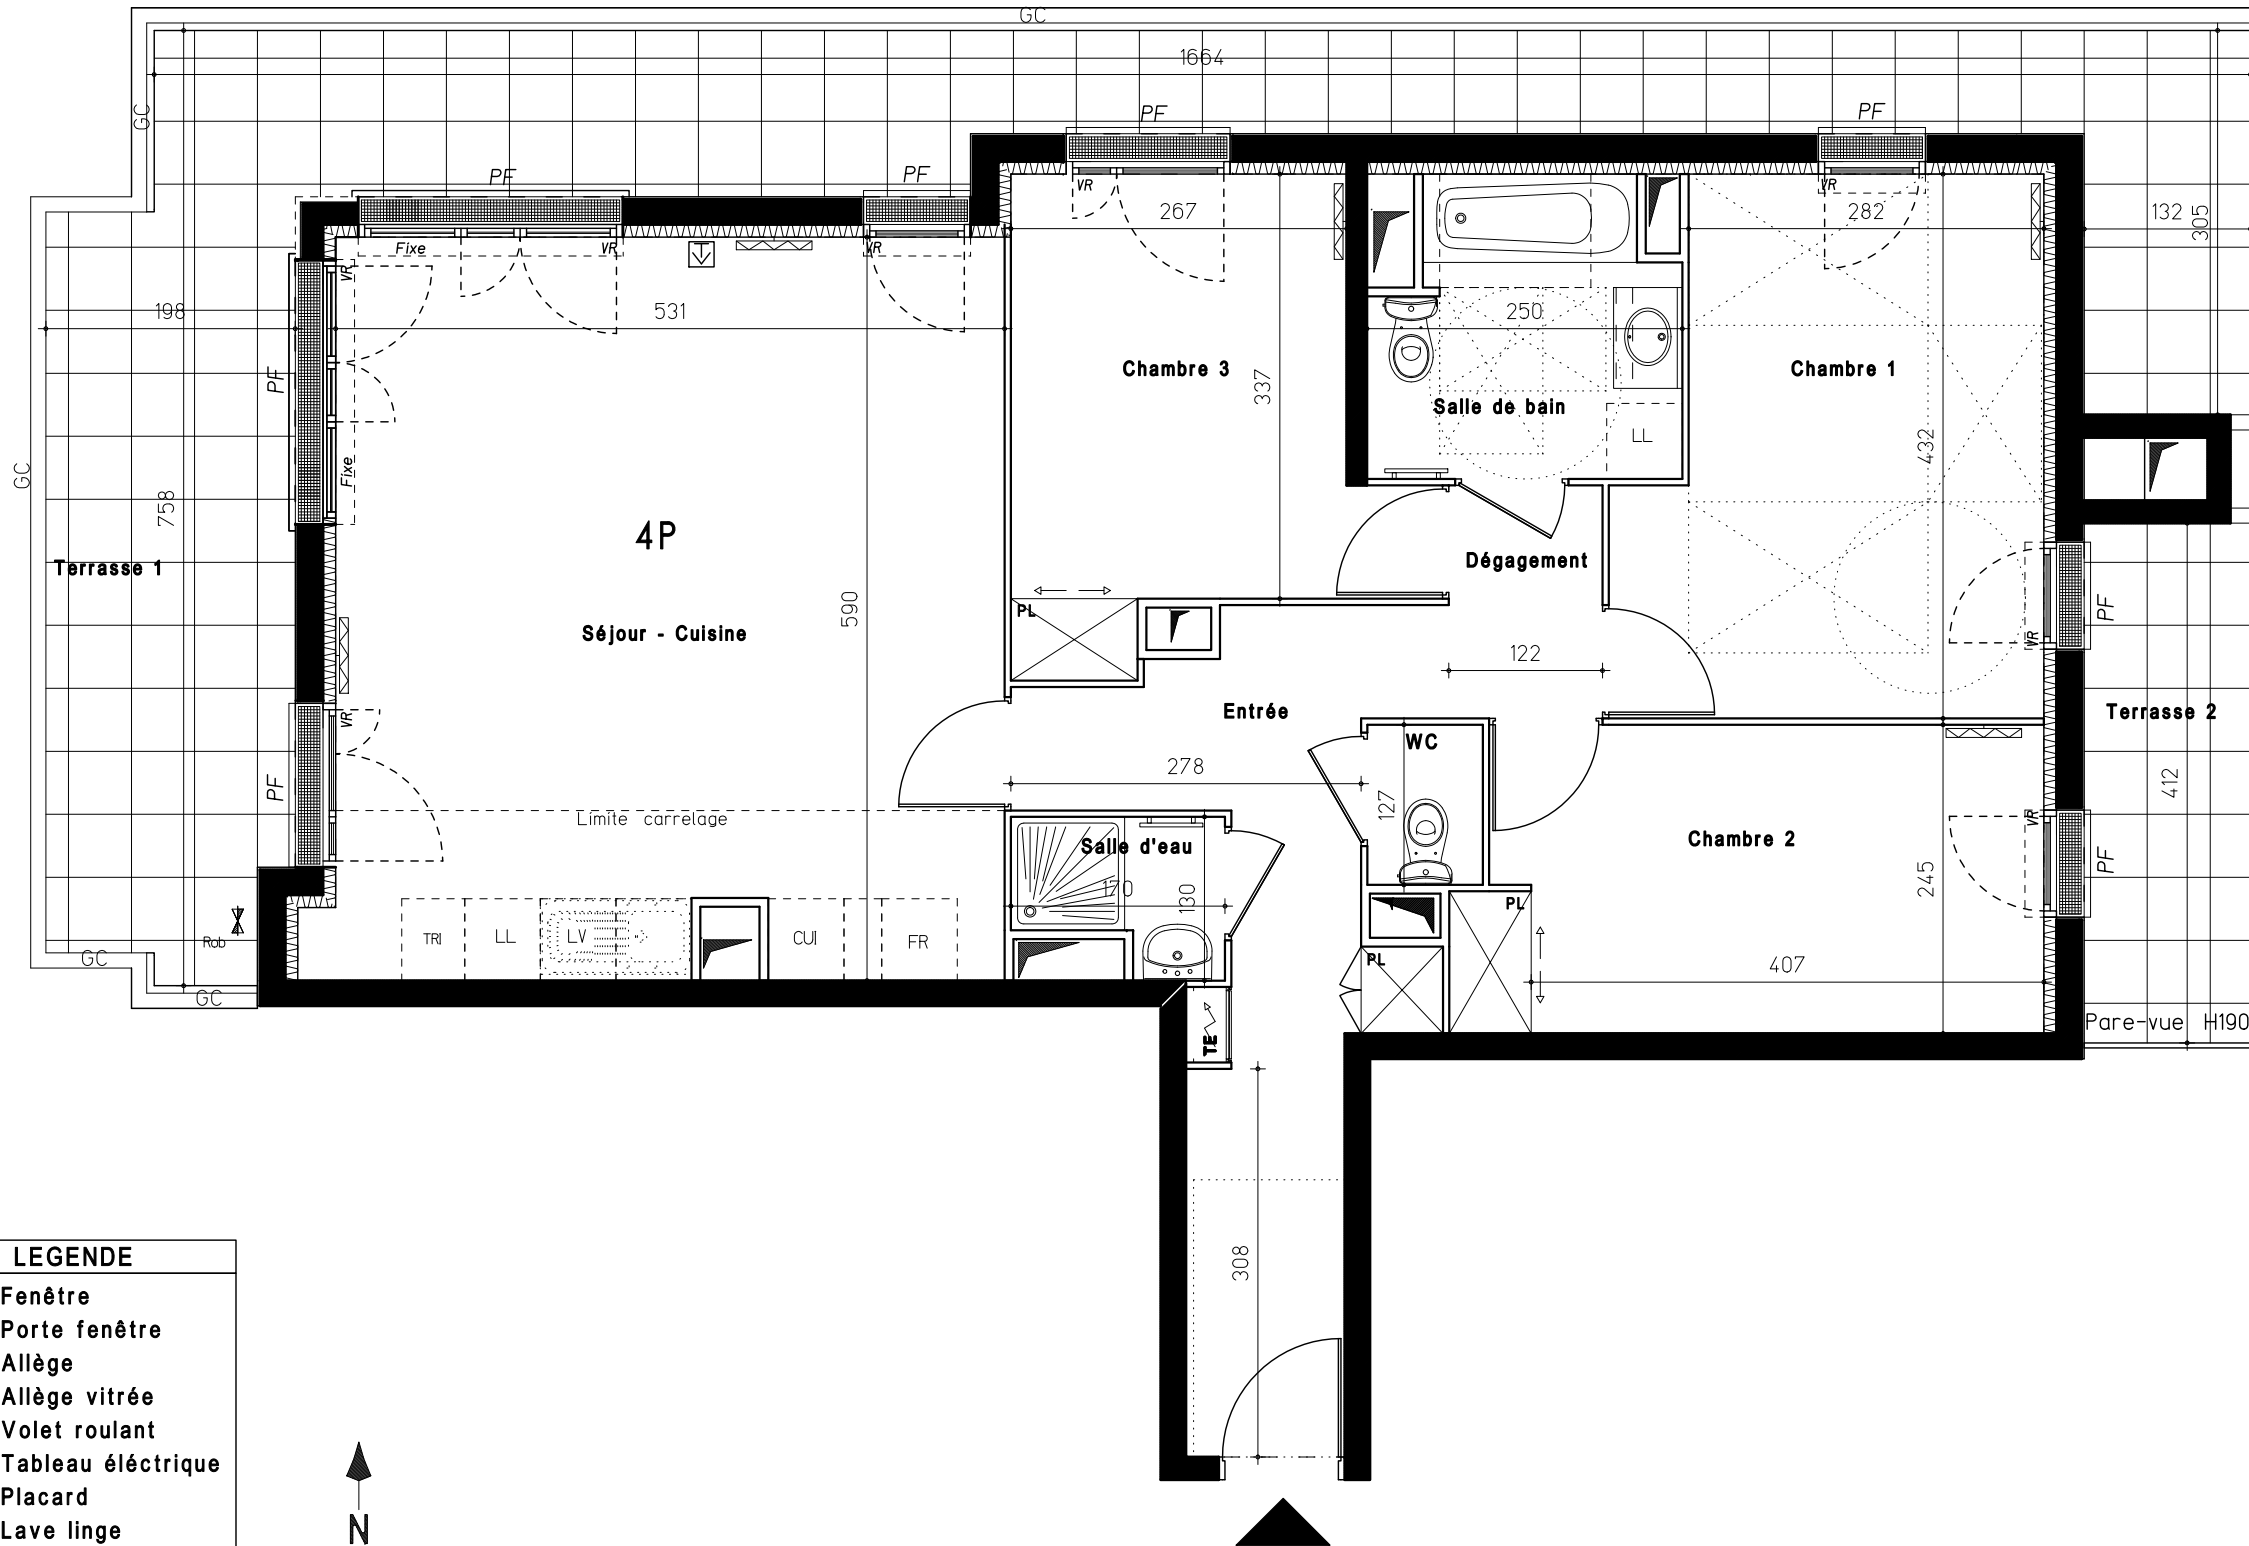

LEGENDE

F.	Fenêtre
PF	Porte fenêtre
ALL	Allège
AV	Allège vitrée
VR	Volet roulant
TE	Tableau électrique
PL	Placard
LL	Lave linge
LV	Lave vaisselle
FR	Réfrigérateur
TRI	Tri Sélectif
EP	Eaux pluviales
(Symbol)	Faux plafond

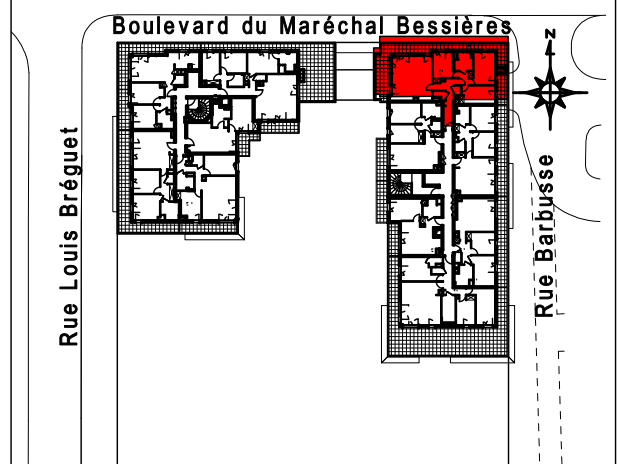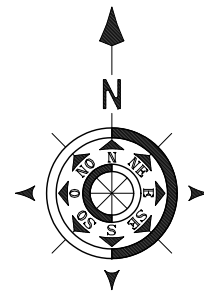

NOTA : DES MODIFICATIONS SONT SUSCEPTIBLES D'ETRE APORTEES EN FONCTION DES NECESSITES TECHNIQUES ET ADMINISTRATIVES POUR LES DIMENSIONS LIBRES ET EQUIPEMENT.
LES SURFACES SONT APPROXIMATIVES, LES RETOMBES, FAUX-PLAFOND AINSI QUE L'EMPLACEMENT DES EQUIPEMENTS SONT DONNES A TITRE INDICATIF.

INDICE	D	17/10/2022
--------	---	------------