

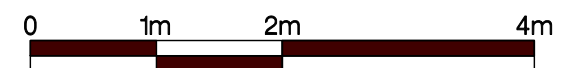


Pare-vue H190

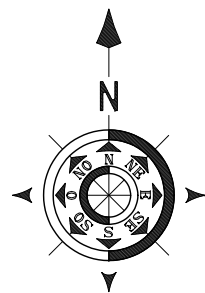

LEGENDE	
F.	Fenêtre
PF	Porte fenêtre
ALL	Allège
AV	Allège vitrée
VR	Volet roulant
TE	Tableau électrique
PL	Placard
LL	Lave linge
LV	Lave vaisselle
FR	Réfrigérateur
TRI	Tri Sélectif
EP	Eaux pluviales
	Faux plafond

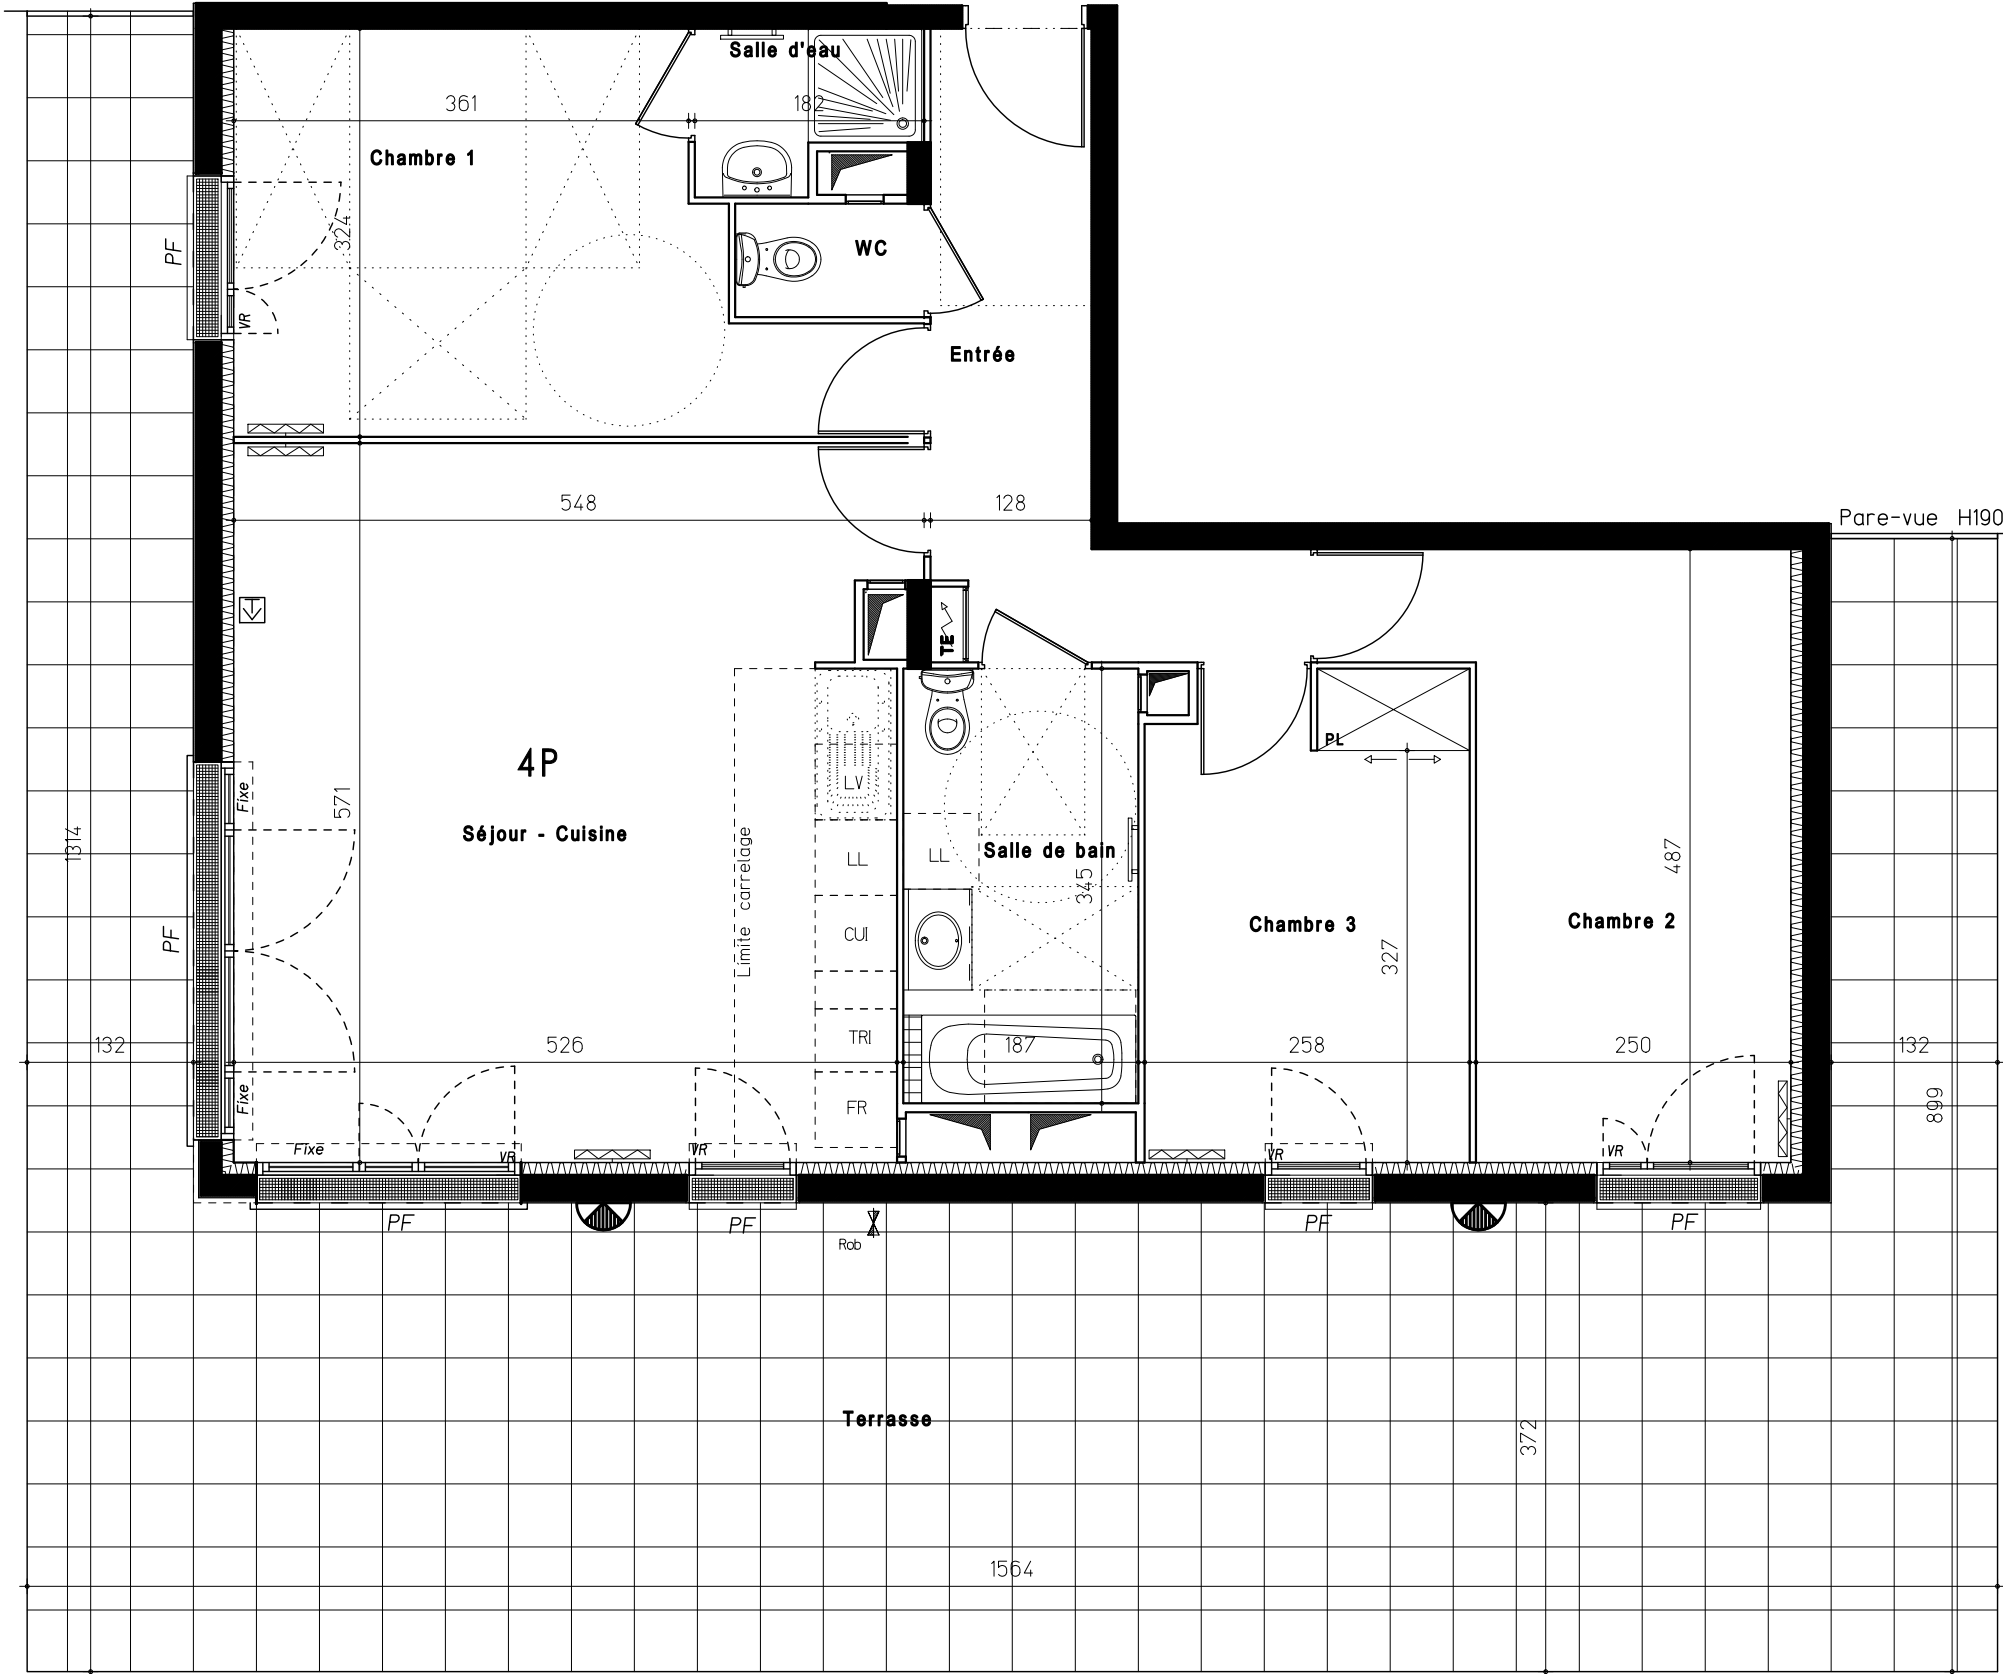


Rue Louis Bréguet - 77100 MEAUX

CONSTRUCTION DE 68 LOGEMENTS

BAT	APP.	TYPE	ETAGE
B	405	4P	4e étage

TABLEAU DES SURFACES	
Séjour - Cuisine	30.05
Entrée	7.80
Chambre 1	13.70
Chambre 2	13.30
Chambre 3	9.90
Salle de bain	6.45
Salle d'eau	2.05
WC	1.35
SURFACE HABITABLE TOTALE	84.60 m²
Terrasse	77.60
SURFACE EXTERIEURE TOTALE	77.60 m²

SURFACE HABITABLE TOTALE	84.60 m²
Terrasse	77.60
SURFACE EXTERIEURE TOTALE	77.60 m²

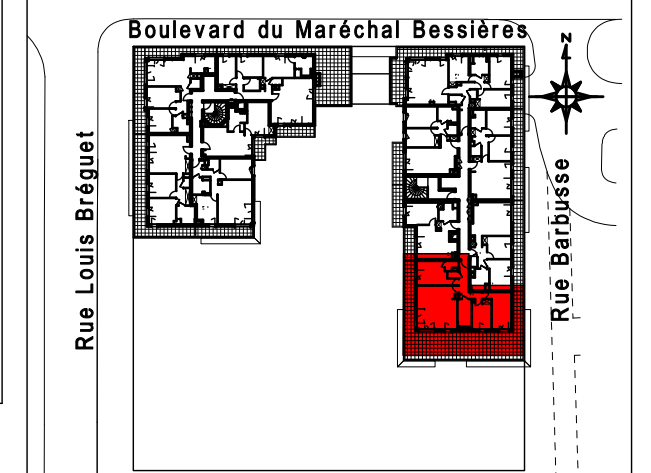

NOTA : DES MODIFICATIONS SONT SUSCEPTIBLES D'ETRE APPORTEES EN FONCTION DES NECESSITES TECHNIQUES ET ADMINISTRATIVES POUR LES DIMENSIONS LIBRES ET EQUIPEMENT.
 LES SURFACES SONT APPROXIMATIVES, LES RETOMBES, FAUX-PLAFOND AINSI QUE L'EMPLACEMENT DES EQUIPEMENTS SONT DONNES A TITRE INDICATIF.

INDICE	B	26/07/2021
--------	---	------------