




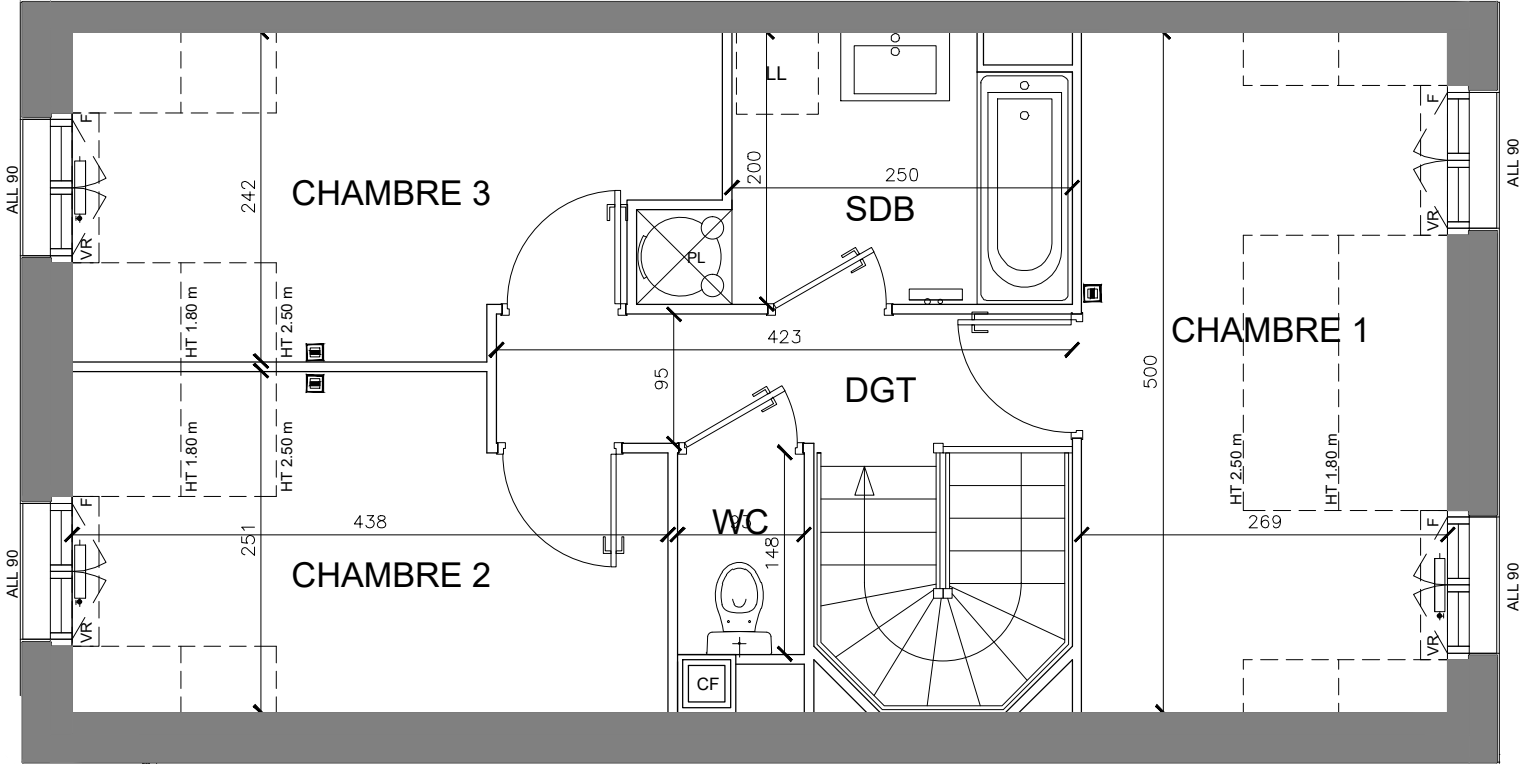

ETAGE

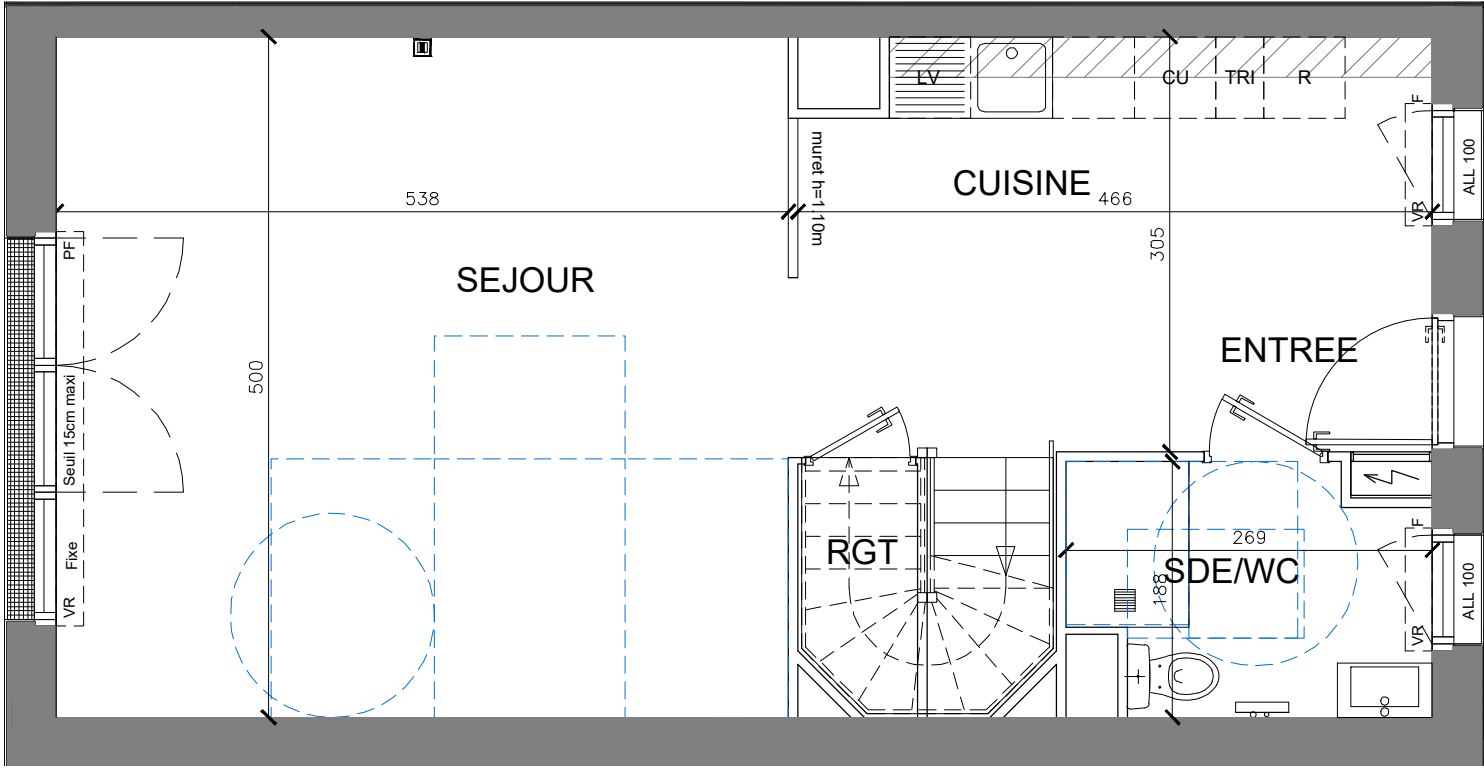

REZ-DE-CHAUSSEE

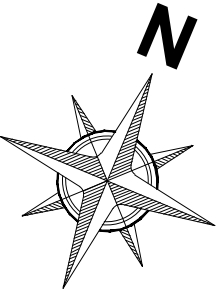

Nota : les cotes et renseignements graphiques sont donnés à titre indicatif. Ils pourront varier en fonction des besoins techniques lors de la réalisation du bâtiment. Des retombées de poutres, soffites, faux plafonds et canalisations apparentes pourront être rajoutés.

MAREIL-MARLY




CONSTRUCTION DE
9 MAISONS INDIVIDUELLES

Lot N°	TYPE	NIVEAU
M05	4 Pièces	RDC/R+1
Entrée		6.41 m²
Séjour		26.90 m²
Cuisine		7.52 m²
Salle d'eau / Wc		4.53 m²
Rangement		0.47 m²
Chambre 1		11.21 m²
Chambre 2		9.07 m²
Chambre 3		9.23 m²
Dégagement		4.15 m²
Salle de bain		5.29 m²
Wc		1.38 m²


SURFACE HABITABLE 86.16 m²

Terrasse	8.1 m²
Jardin	35.8 m²
Surface inférieure à 1.80 m	3.8 m²


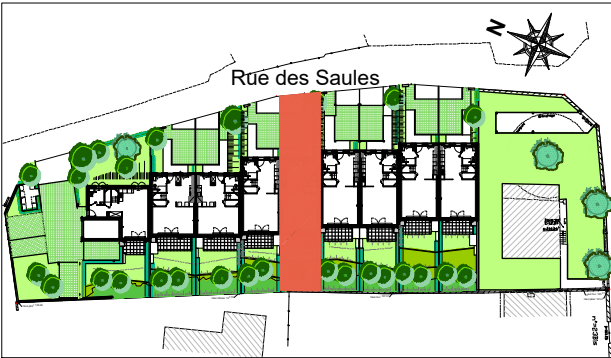


INDICE :	0	DATE :	02/04/2025
----------	---	--------	------------


LEGENDE			
PF	Porte-fenêtre	LL	Lave-linge
F	Fenêtre	LV	Lave-vaisselle
GC	Garde-corps	CU	Cuisson
VR	Volets roulants	R	Réfrigérateur
VB	Volets battants	TRI	Tri-sélectif
PAC	Pompe à chaleur	CF	Conduit de fumée
☑	Prise étanche	•	Robinet de puisage
☑	Appareil lumineux	☑	Prise RJ 45
☑	Radiateur	☑	Sèche serviette
PL	Placard		
☑	Ballon thermodynamique		
☑	Tableau électrique	☑	Soffites et faux-plafond

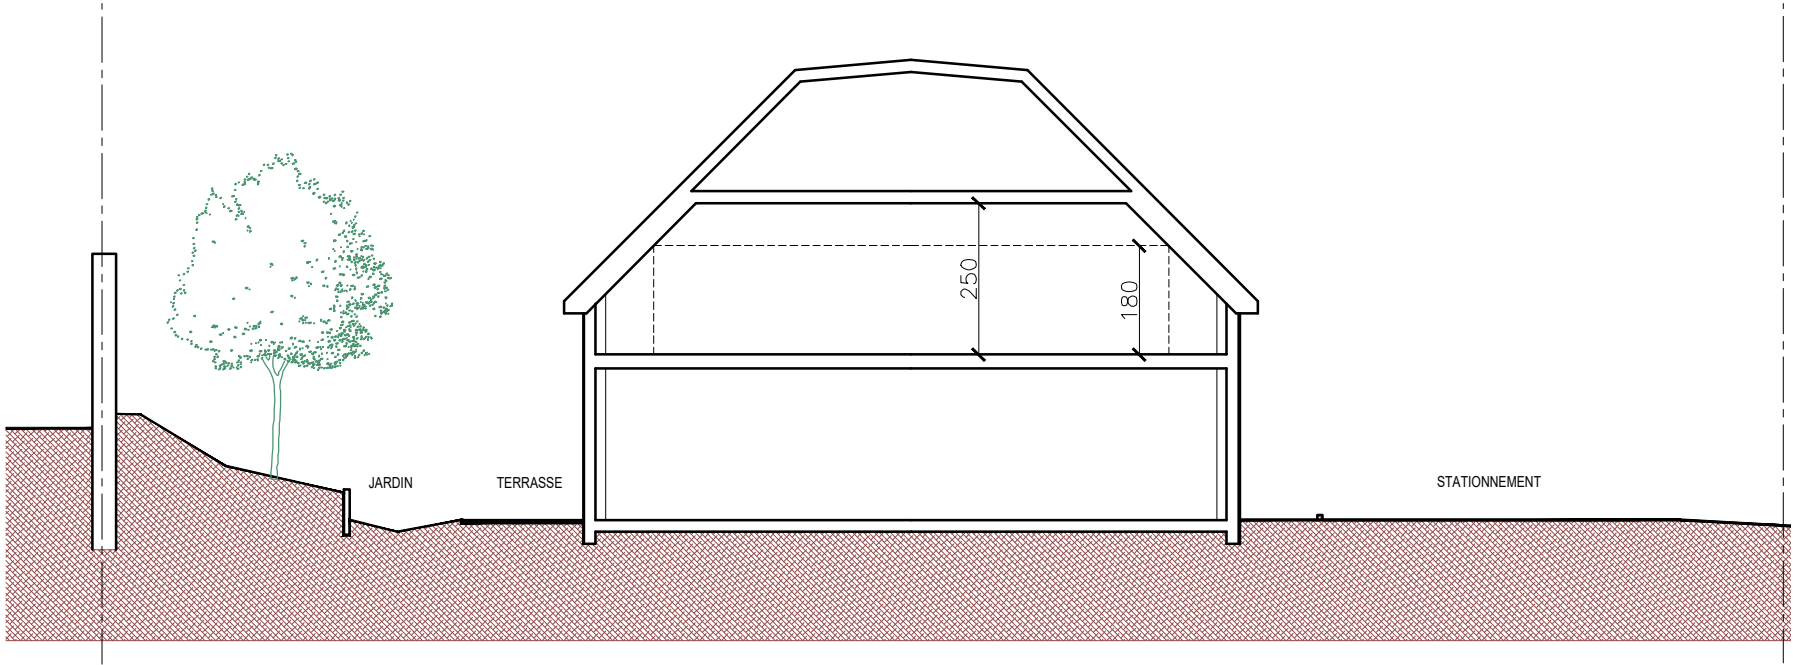

COUPE LONGITUDINALE

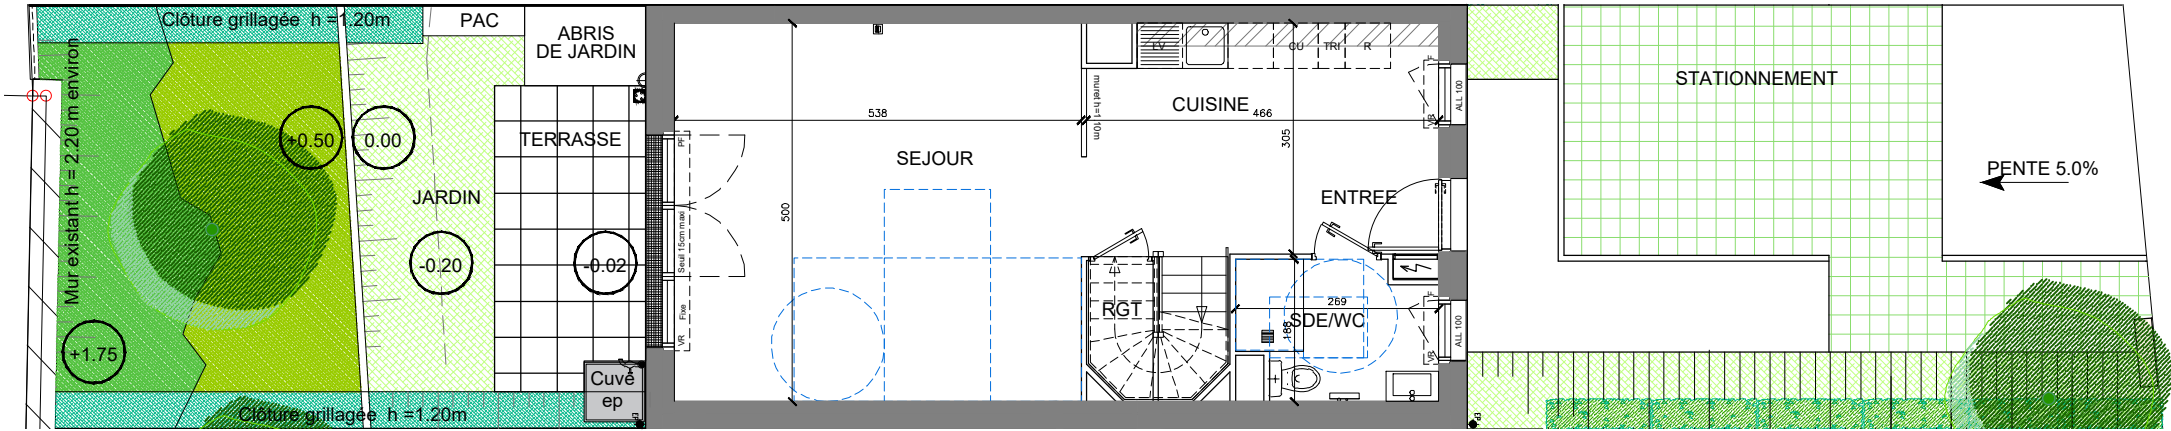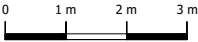

PLAN GENERAL

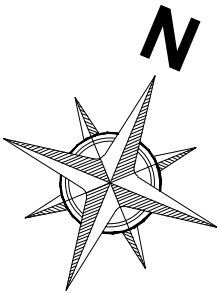

Nota : les cotes et renseignements graphiques sont donnés à titre indicatif. Ils pourront varier en fonction des besoins techniques lors de la réalisation du bâtiment. Des retombées de poutres, soffites, faux plafonds et canalisations apparentes pourront être rajoutés.


MAREIL-MARLY



CONSTRUCTION DE
9 MAISONS INDIVIDUELLES

Lot N°	TYPE	NIVEAU
M05	4 Pièces	RDC

PLAN GENERAL ET COUPE

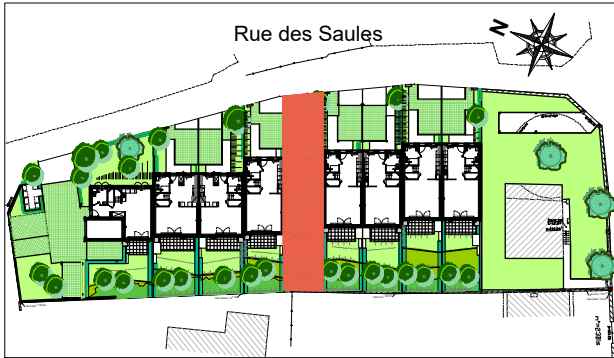

INDICE :	0	DATE :	02/04/2025
----------	---	--------	------------

LEGENDE			
PF	Porte-fenêtre	LL	Lave-linge
F	Fenêtre	LV	Lave-vaisselle
GC	Garde-corps	CU	Cuisson
VR	Volets roulants	R	Réfrigérateur
VB	Volets battants	TRI	Tri-sélectif
PAC	Pompe à chaleur	CF	Conduit de fumée
	Prise étanche		Robinet de puisage
	Applique lumineuse		Prise RJ 45
	Radiateur		Sèche serviette
PL	Placard		
	Ballon thermodynamique		
	Tableau électrique		Soffites et faux-plafond