

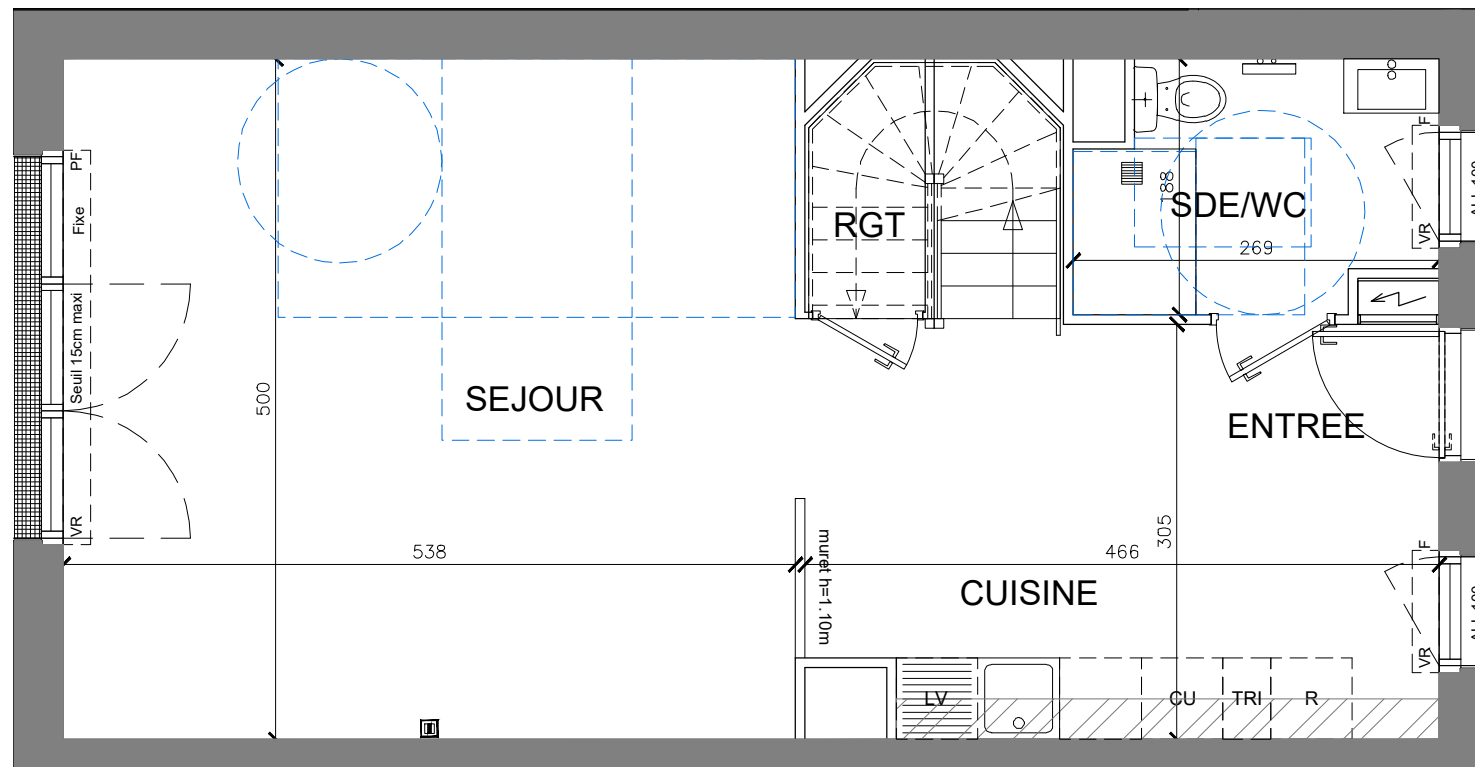


ETAGE

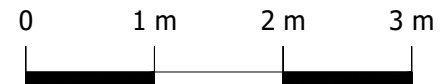

REZ-DE-CHAUSSÉE

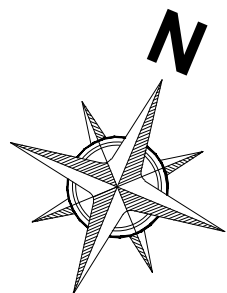

Nota : les cotes et renseignements graphiques sont donnés à titre indicatif. Ils pourront varier en fonction des besoins techniques lors de la réalisation du bâtiment. Des retombées de poutres, soffites, faux plafonds et canalisations apparentes pourront être rajoutés.

MAREIL-MARLY




CONSTRUCTION DE 9 MAISONS INDIVIDUELLES

Lot N°	TYPE	NIVEAU
M06	4 Pièces	RDC/R+1
Entrée		6.41 m ²
Séjour		26.90 m ²
Cuisine		7.52 m ²
Salle d'eau / Wc		4.53 m ²
Rangement		0.47 m ²
Chambre 1		11.21 m ²
Chambre 2		9.07 m ²
Chambre 3		9.23 m ²
Dégagement		4.15 m ²
Salle de bain		5.29 m ²
Wc		1.38 m ²


SURFACE HABITABLE 86.16 m²

Terrasse	8.1 m ²
Jardin	35.8 m ²
Surface inférieure à 1.80 m	3.8 m ²


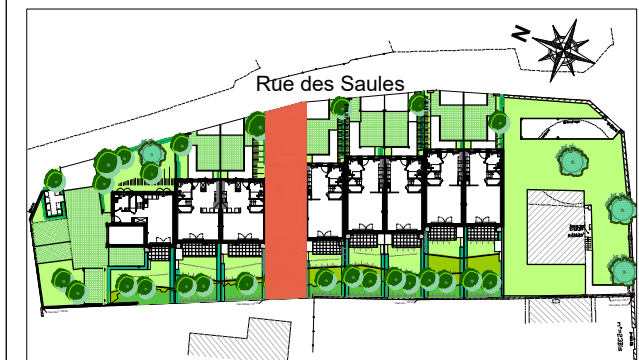


INDICE : 0 DATE : 02/04/2025



LEGENDE			
PF	Porte-fenêtre	LL	Lave-linge
F	Fenêtre	LV	Lave-vaisselle
GC	Garde-corps	CU	Cuisson
VR	Volets roulants	R	Réfrigérateur
VB	Volets battants	TRI	Tri-sélectif
PAC	Pompe à chaleur	CF	Conduit de fumée
☒	Prise étanche	•	Robinet de puisage
☒	Applique lumineuse	☒	Prise RJ 45
☒	Radiateur	☒	Sèche serviette
PL	Placard		
☒	Ballon thermodynamique		
☒	Tableau électrique	☒	Soffites et faux-plafond

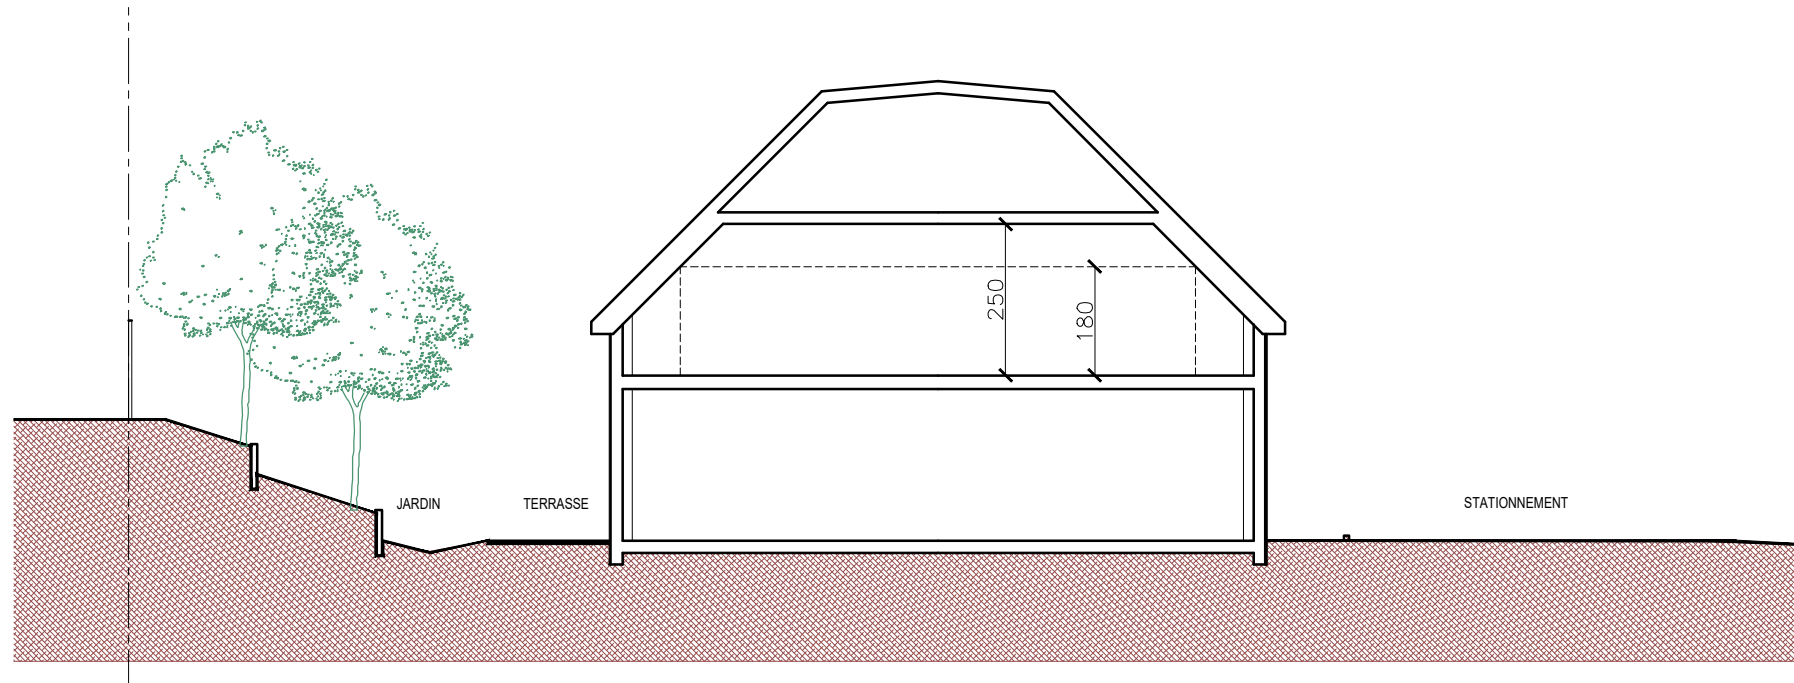

COUPE LONGITUDINALE

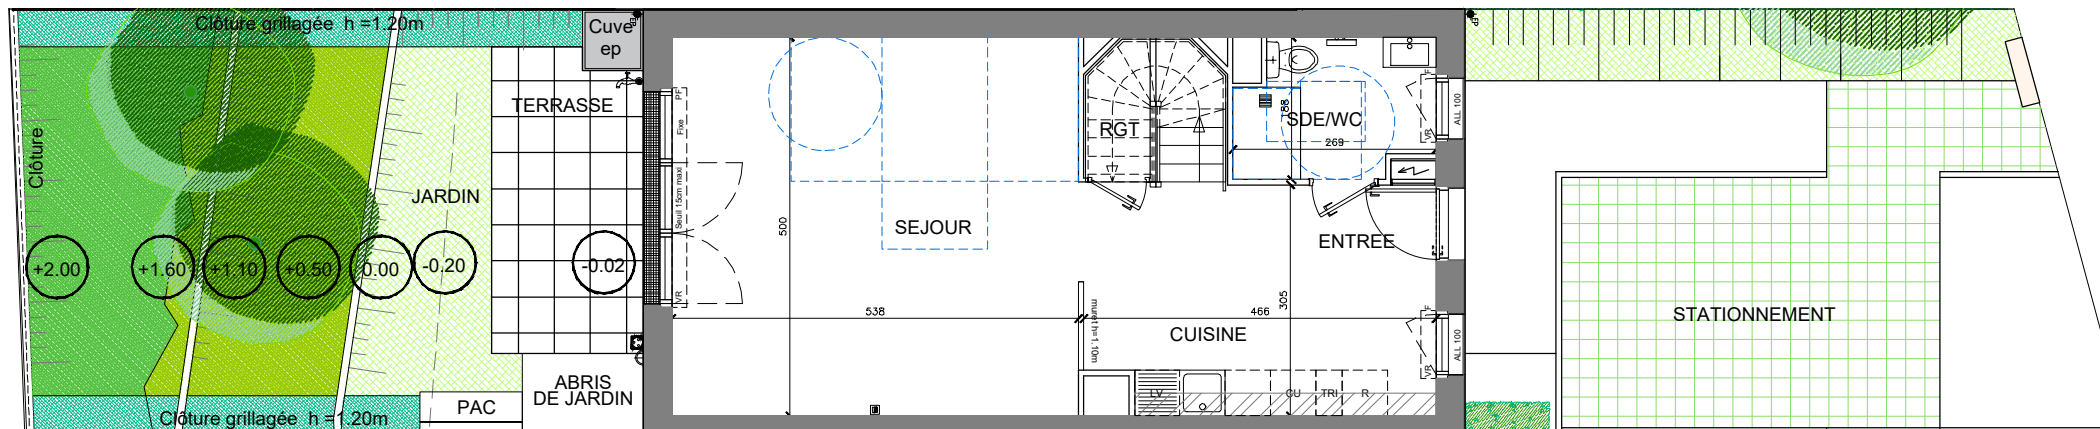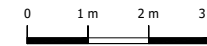

PLAN GENERAL

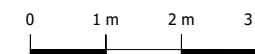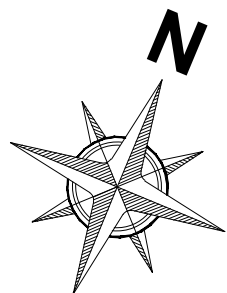

Nota : les cotes et renseignements graphiques sont donnés à titre indicatif. Ils pourront varier en fonction des besoins techniques lors de la réalisation du bâtiment. Des retombées de poutres, soffites, faux plafonds et canalisations apparentes pourront être rajoutés.


MAREIL-MARLY



CONSTRUCTION DE
9 MAISONS INDIVIDUELLES

Lot N°	TYPE	NIVEAU
M06	4 Pièces	RDC

PLAN GENERAL ET COUPE

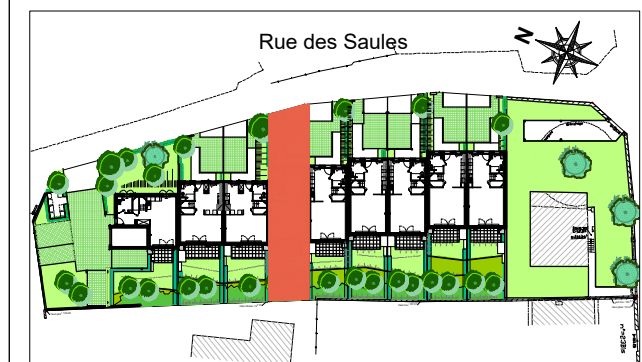

INDICE : 0 DATE : 02/04/2025

LEGENDE

PF	Porte-fenêtre	LL	Lave-linge
F	Fenêtre	LV	Lave-vaisselle
GC	Garde-corps	CU	Cuisson
VR	Volets roulants	R	Réfrigérateur
VB	Volets battants	TRI	Tri-sélectif
PAC	Pompe à chaleur	CF	Conduit de fumée
	Prise étanche		Robinet de puisage
	Applique lumineuse		Prise RJ 45
	Radiateur		Sèche serviette
PL	Placard		
	Ballon thermodynamique		
	Tableau électrique		Soffites et faux-plafond