



ETAGE

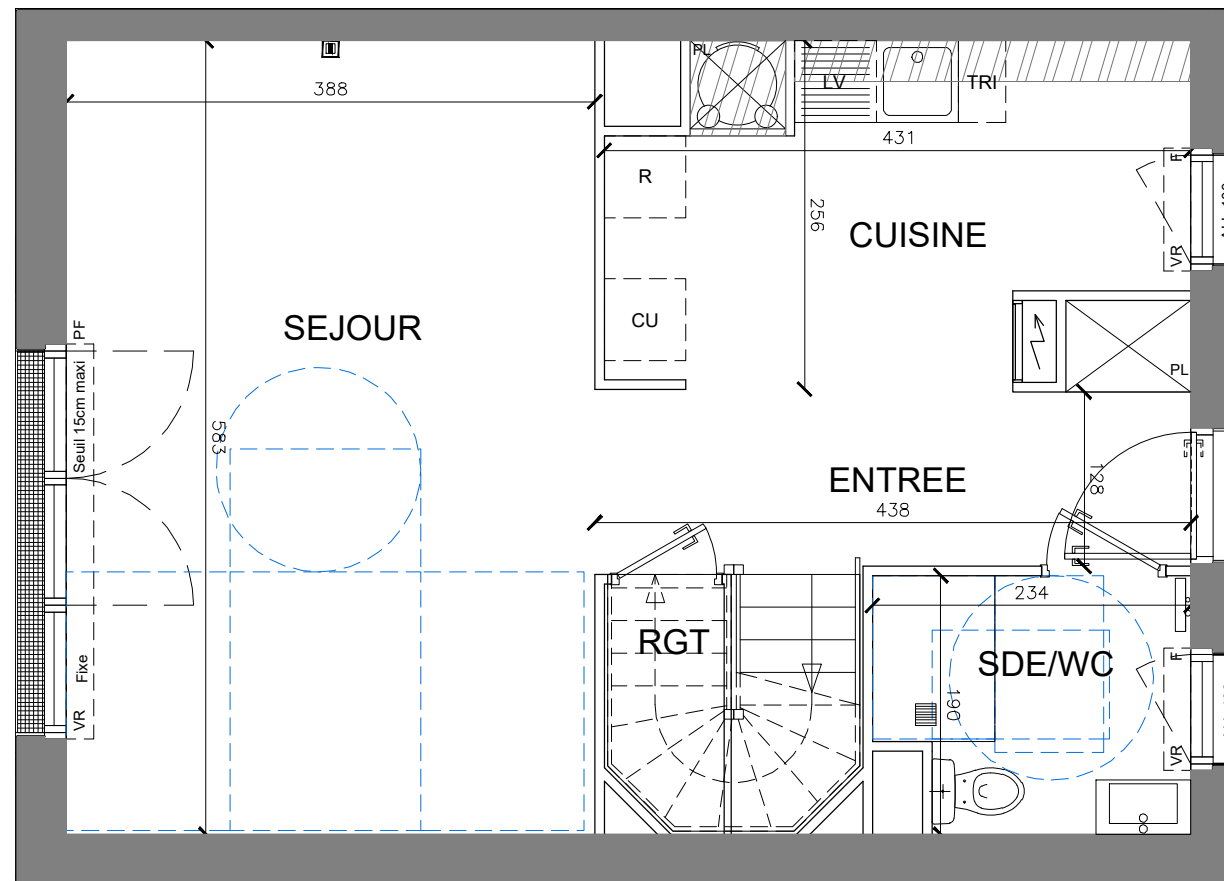

REZ-DE-CHAUSSEE

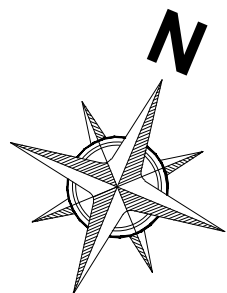

MAREIL-MARLY




CONSTRUCTION DE 9 MAISONS INDIVIDUELLES

Lot N°	TYPE	NIVEAU
M07	4 Pièces	RDC/R+1
Entrée		6.36 m ²
Séjour		22.62 m ²
Cuisine		9.58 m ²
Salle d'eau / Wc		4.15 m ²
Rangement		0.45 m ²
Chambre 1		11.77 m ²
Chambre 2		9.01 m ²
Chambre 3		9.37 m ²
Dégagement		2.95 m ²
Salle de bain		4.79 m ²
Wc		1.33 m ²


SURFACE HABITABLE 82.38 m²

Terrasse	9.8 m ²
Jardin	37.6 m ²
Surface inférieure à 1.80 m	3.2 m ²


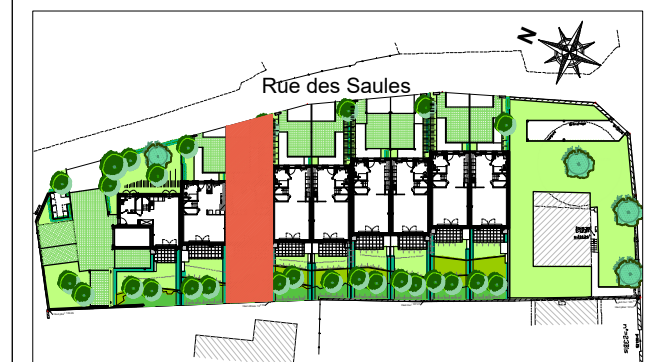


INDICE : 0 DATE : 02/04/2025



LEGENDE			
PF	Porte-fenêtre	LL	Lave-linge
F	Fenêtre	LV	Lave-vaisselle
GC	Garde-corps	CU	Cuisson
VR	Volets roulants	R	Réfrigérateur
VB	Volets battants	TRI	Tri-sélectif
PAC	Pompe à chaleur	CF	Conduit de fumée
☒	Prise étanche	⦿	Robinet de puisage
☒	Applique lumineuse	☒	Prise RJ 45
☒	Radiateur	☒	Sèche serviette
PL	Placard		
☒	Ballon thermodynamique		
☒	Tableau électrique	☒	Soffites et faux-plafond

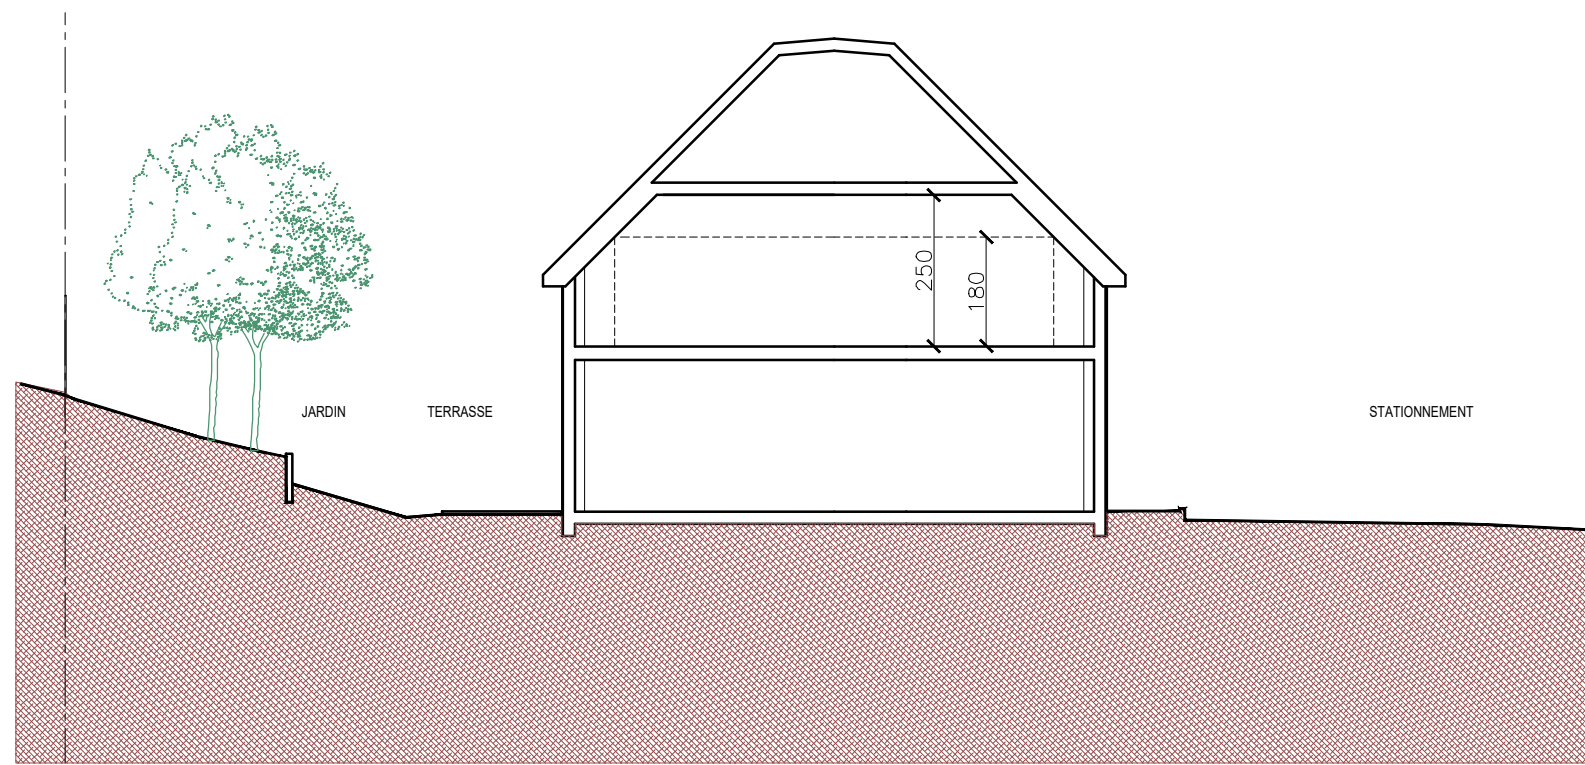

COUPE LONGITUDINALE

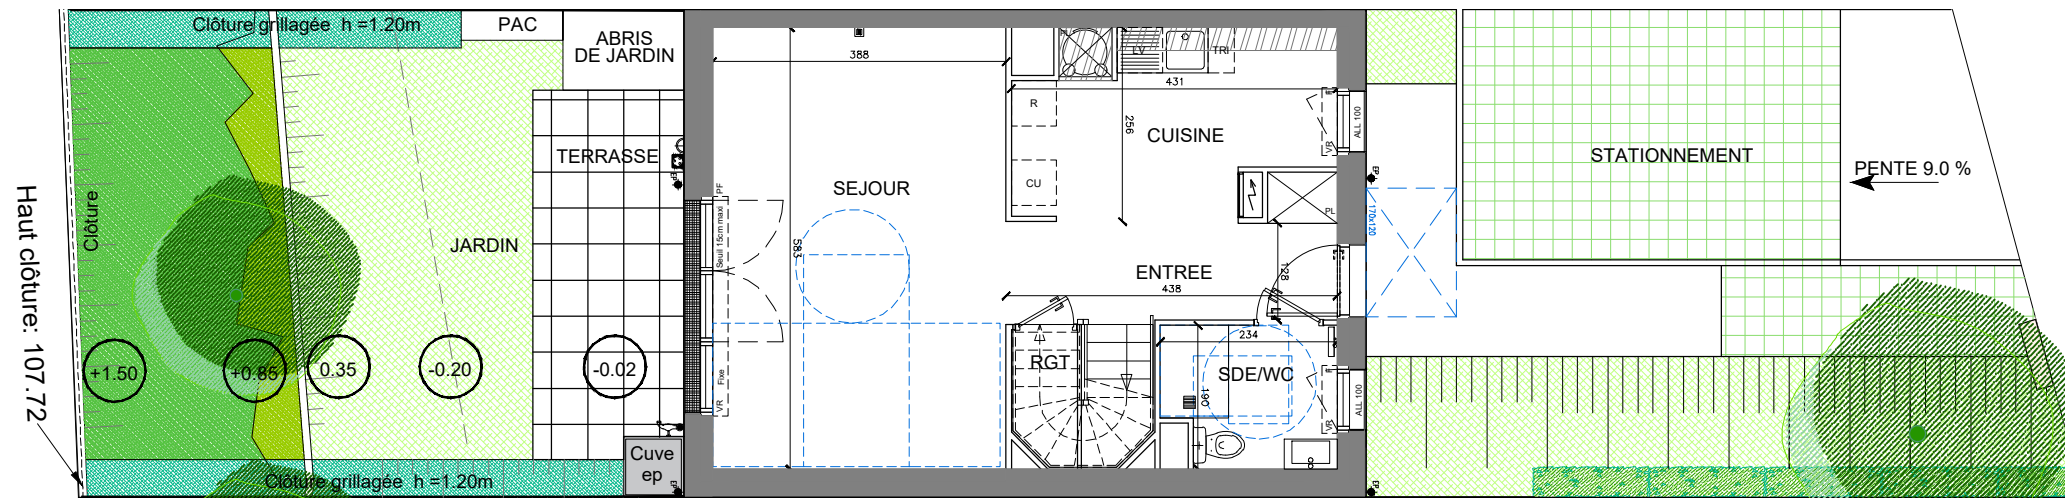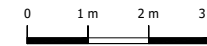

PLAN GENERAL

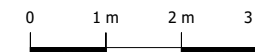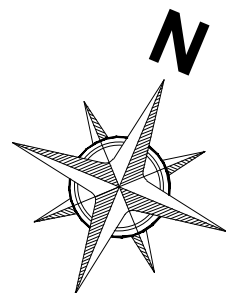

Nota : les cotes et renseignements graphiques sont donnés à titre indicatif. Ils pourront varier en fonction des besoins techniques lors de la réalisation du bâtiment. Des retombées de poutres, soffites, faux plafonds et canalisations apparentes pourront être rajoutés.


MAREIL-MARLY



CONSTRUCTION DE
9 MAISONS INDIVIDUELLES

Lot N°	TYPE	NIVEAU
M07	4 Pièces	RDC

PLAN GENERAL ET COUPE

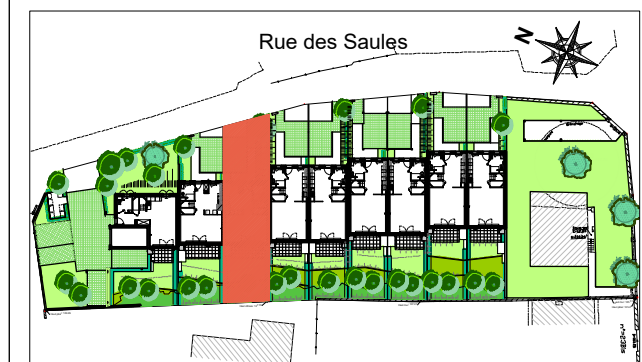

INDICE : 0 DATE : 02/04/2025

LEGENDE

PF	Porte-fenêtre	LL	Lave-linge
F	Fenêtre	LV	Lave-vaisselle
GC	Garde-corps	CU	Cuisson
VR	Volets roulants	R	Réfrigérateur
VB	Volets battants	TRI	Tri-sélectif
PAC	Pompe à chaleur	CF	Conduit de fumée
☒	Prise étanche	⚙	Robinet de puisage
☒	Applique lumineuse	⚡	Prise RJ 45
☒	Radiateur	☒	Sèche serviette
PL	Placard		
☒	Ballon thermodynamique		
☒	Tableau électrique	☒	Soffites et faux-plafond