

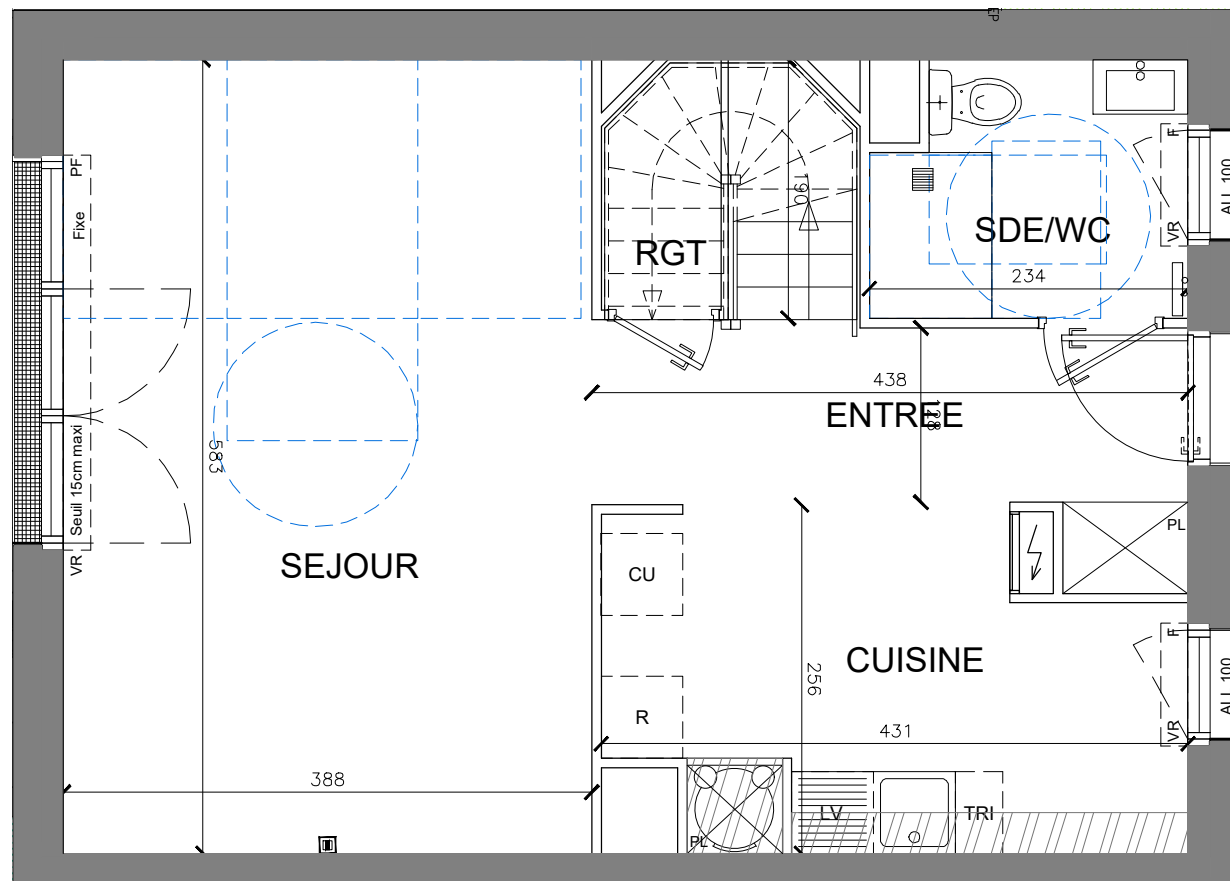


ETAGE

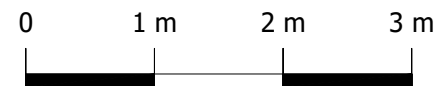

REZ-DE-CHAUSSEE

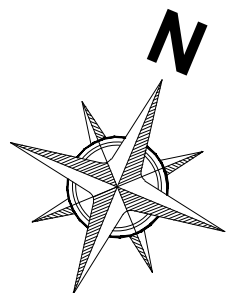


## MAREIL-MARLY

### CONSTRUCTION DE 9 MAISONS INDIVIDUELLES

Lot N°	TYPE	NIVEAU
M08	4 Pièces	RDC/R+1
Entrée		6.36 m <sup>2</sup>
Séjour		22.62 m <sup>2</sup>
Cuisine		9.58 m <sup>2</sup>
Salle d'eau / Wc		4.15 m <sup>2</sup>
Rangement		0.45 m <sup>2</sup>
Chambre 1		11.77 m <sup>2</sup>
Chambre 2		9.01 m <sup>2</sup>
Chambre 3		9.37 m <sup>2</sup>
Dégagement		2.95 m <sup>2</sup>
Salle de bain		4.79 m <sup>2</sup>
Wc		1.33 m <sup>2</sup>

**SURFACE HABITABLE 82.38 m<sup>2</sup>**

Terrasse	9.7 m <sup>2</sup>
Jardin	39.1 m <sup>2</sup>
Surface inférieure à 1.80 m	3.2 m <sup>2</sup>

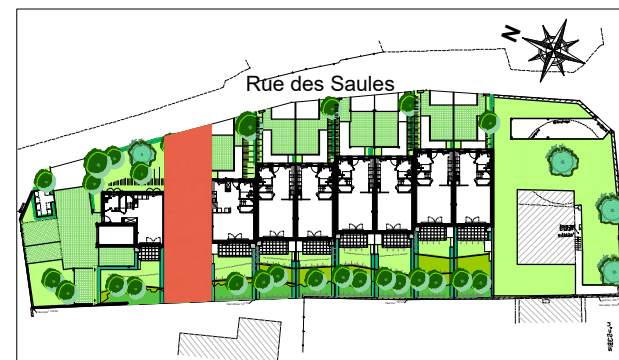


INDICE : 0      DATE : 02/04/2025



**LEGENDE**

PF	Porte-fenêtre	LL	Lave-linge
F	Fenêtre	LV	Lave-vaisselle
GC	Garde-corps	CU	Cuisson
VR	Volets roulants	R	Réfrigérateur
VB	Volets battants	TRI	Tri-sélectif
PAC	Pompe à chaleur	CF	Conduit de fumée
☒	Prise étanche	•	Robinet de puisage
☒	Applique lumineuse	☒	Prise RJ 45
☒	Radiateur	☒	Sèche serviette
PL	Placard		
☒	Ballon thermodynamique		
☒	Tableau électrique	☒	Soffites et faux-plafond



Nota : les cotes et renseignements graphiques sont donnés à titre indicatif. Ils pourront varier en fonction des besoins techniques lors de la réalisation du bâtiment. Des retombées de poutres, soffites, faux plafonds et canalisations apparentes pourront être rajoutés.

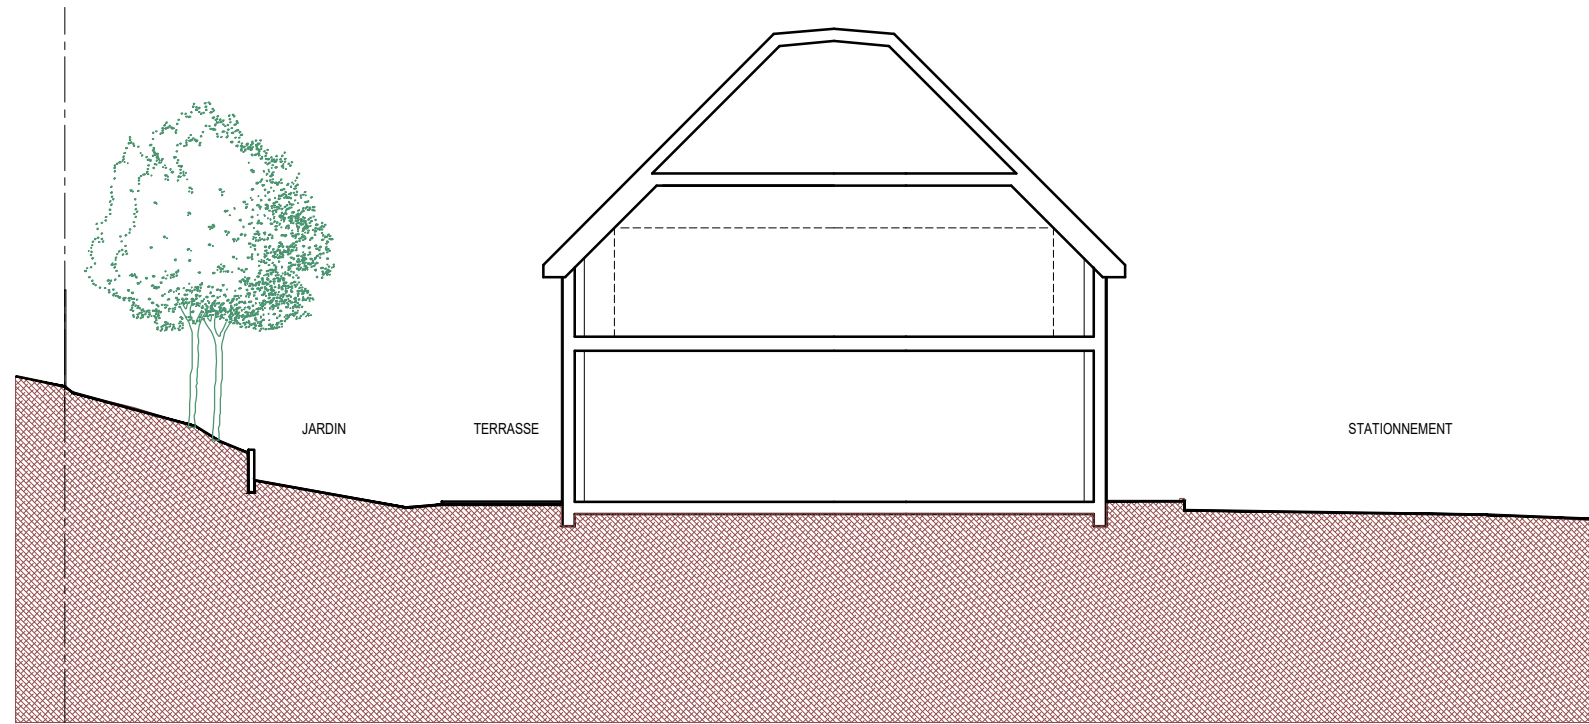

COUPE LONGITUDINALE

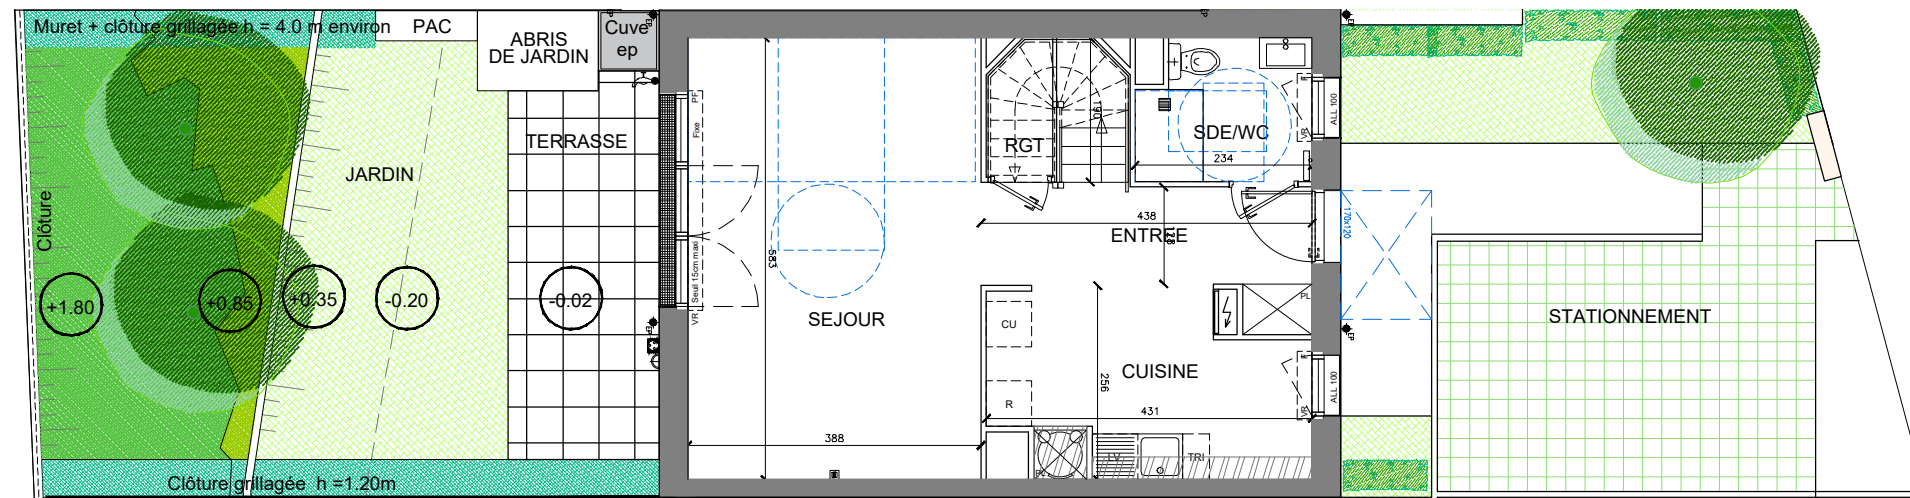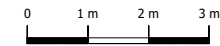

PLAN GENERAL

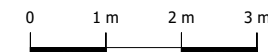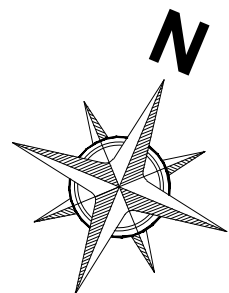


**MAREIL-MARLY**



CONSTRUCTION DE  
9 MAISONS INDIVIDUELLES

Lot N°	TYPE	NIVEAU
M08	4 Pièces	RDC

PLAN GENERAL ET COUPE

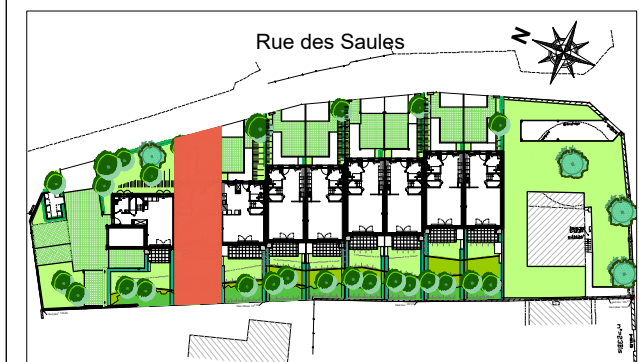

INDICE : 0      DATE : 02/04/2025

**LEGENDE**

PF	Porte-fenêtre	LL	Lave-linge
F	Fenêtre	LV	Lave-vaisselle
GC	Garde-corps	CU	Cuisson
VR	Volets roulants	R	Réfrigérateur
VB	Volets battants	TRI	Tri-sélectif
PAC	Pompe à chaleur	CF	Conduit de fumée
	Prise étanche		Robinet de puisage
	Applique lumineuse		Prise RJ 45
	Radiateur		Sèche serviette
PL	Placard		
	Ballon thermodynamique		
	Tableau électrique		Soffites et faux-plafond