

PLAN DE RESERVATION

ZAC Eco-quartier WOODI
Avenue de la Ferme
77000 MELUN

BAT.	APP.	TYPE	ETAGE
A	A02	4P	0



TABLEAU DES SURFACES

Entrée	13.21 m ²
Séjour / Cuisine	29.59 m ²
Chambre 1	12.69 m ²
Chambre 2	10.20 m ²
Chambre 3	10.56 m ²
Salle de Bain	4.91 m ²
Salle d'Eau / Wc	3.00 m ²
Wc	1.41 m ²


SURFACE HABITABLE TOTALE 85.57 m²

Terrasse	11.33 m ²
Jardin	130.93 m ²

SURFACE ANNEXE TOTALE 142.26 m²

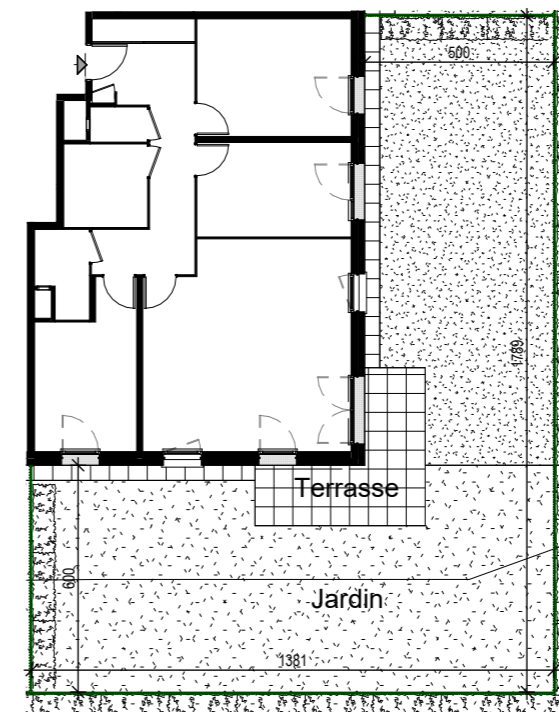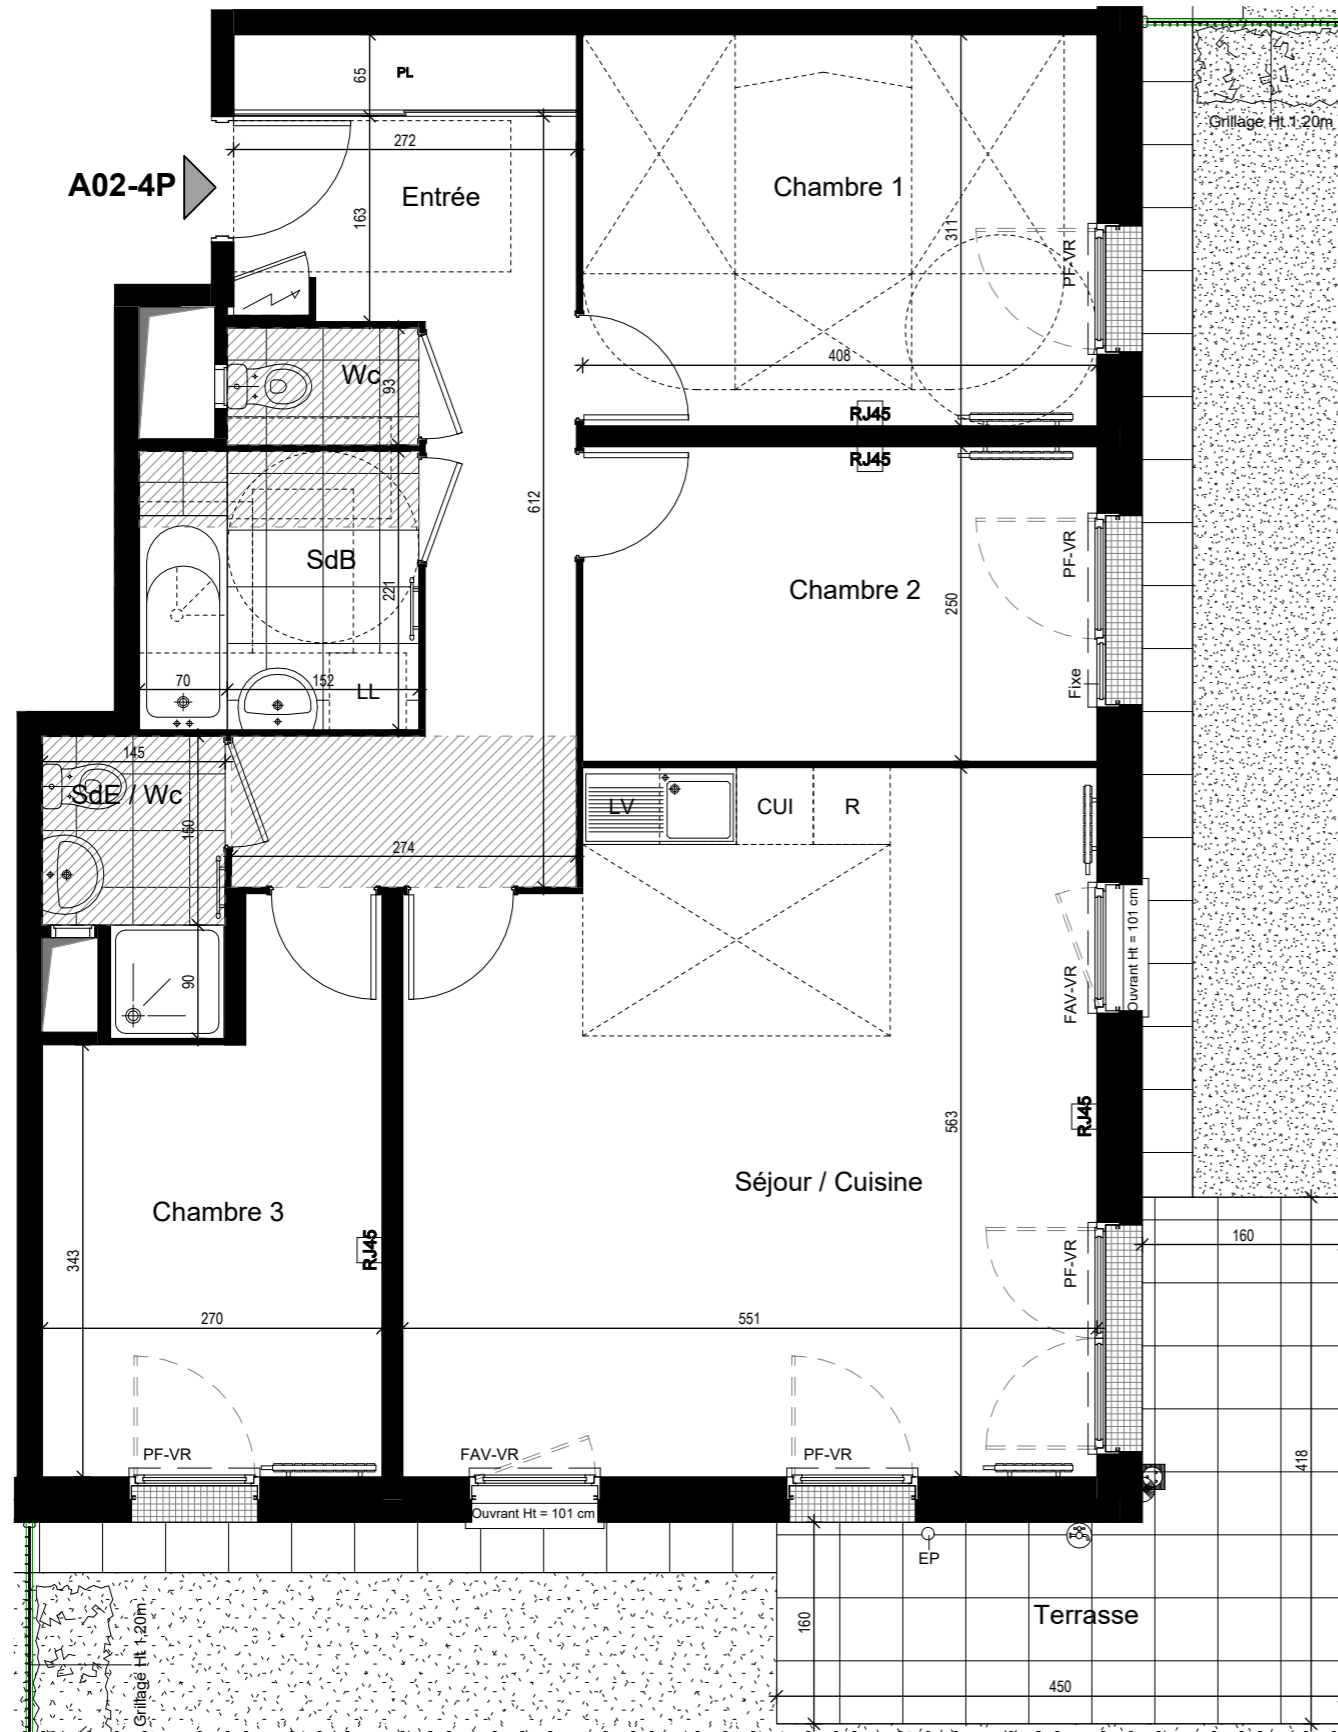

PLAN DU JARDIN

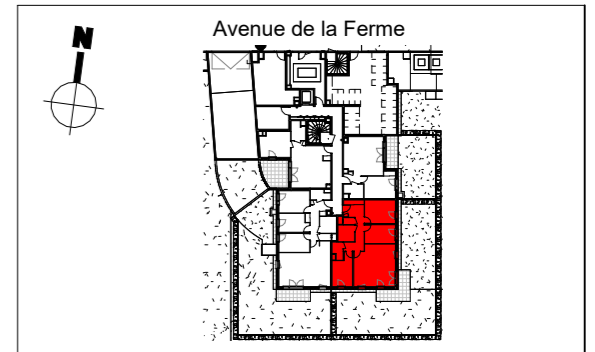

Légende:

PF	Porte-Fenêtre	GC	Garde Corps
F	Fenêtre	EP	Eau Puviale
FAV	Fenêtre Allège Vitrée	[Symbol]	Tableau électrique
FAH	Fenêtre Allège Haute	[Symbol]	Faux-plafond / soffite
VR	Volet Roulant	[Symbol]	Radiateur
R	Réfrigérateur	[Symbol]	Sèche serviette
LL	Lave-linge	[Symbol]	Robinet
LV	Lave-vaisselle	[Symbol]	Applicque
CUI	Cuisinière	[Symbol]	Prise
PL	Placard		

NOTA : Des modifications sont susceptibles d'être apportées à ce plan en fonction des nécessités techniques et administratives pour les dimensions libres et équipements.
 Les surfaces indiquées sont approximatives. Les retombées, les faux-plafonds ainsi que l'emplacement des équipements sont donnés à titre indicatif.
 Les équipements de la cuisine en pointillé ne sont pas fournis, réalisés ou contractuels.

Indice : 1

Date : 15/04/2026

