

PLAN DE RESERVATION

ZAC Eco-quartier WOODI
Avenue de la Ferme
77000 MELUN

BAT.	APP.	TYPE	ETAGE
A	A03	4P	0




TABLEAU DES SURFACES

Entrée	9.58 m ²
Séjour / Cuisine	34.75 m ²
Chambre 1	11.95 m ²
Chambre 2	9.39 m ²
Chambre 3	10.20 m ²
Salle de Bain	4.95 m ²
Salle d'Eau / Wc	3.33 m ²
Wc	1.41 m ²

SURFACE HABITABLE TOTALE 85.56 m²

Terrasse	7.23 m ²
Jardin	126.27 m ²

SURFACE ANNEXE TOTALE 133.50 m²

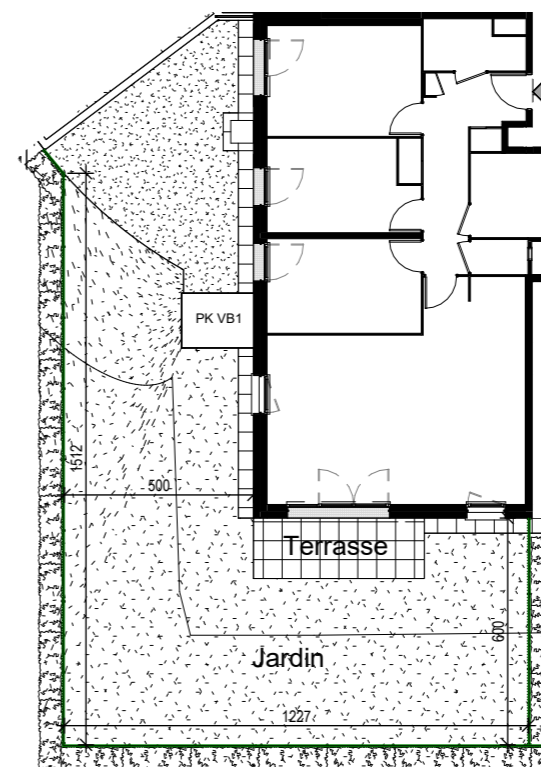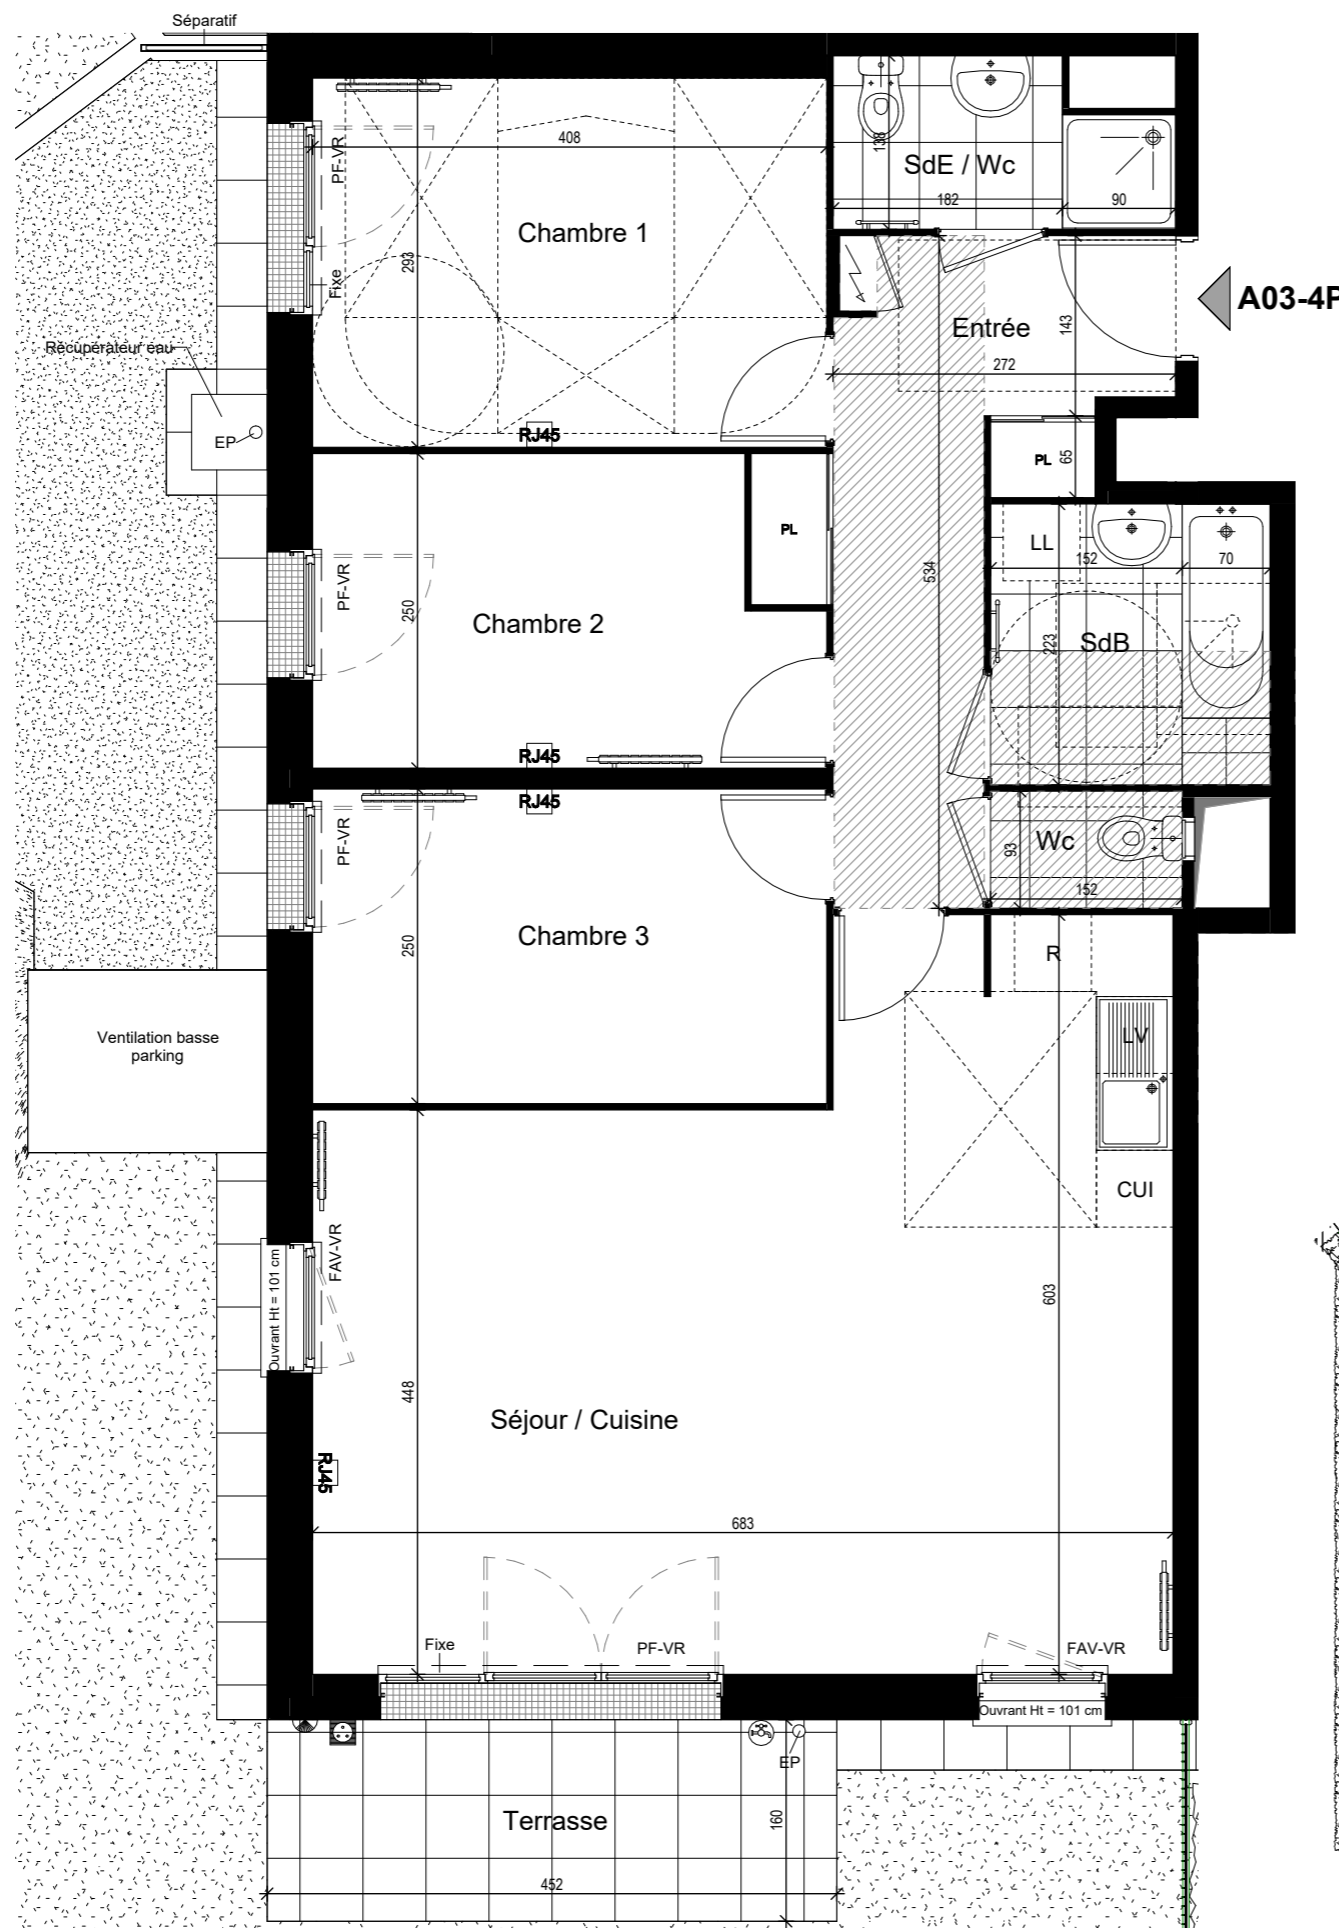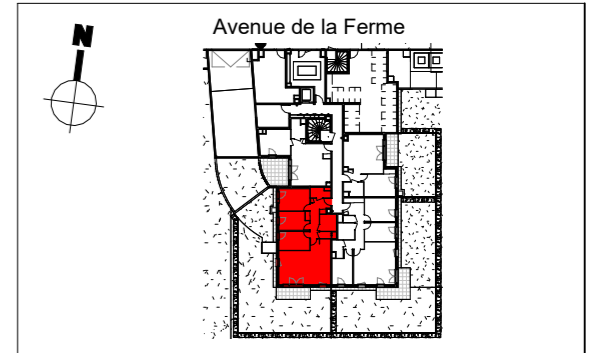

PLAN DU JARDIN

Légende:

PF	Porte-Fenêtre	GC	Garde Corps
F	Fenêtre	EP	Eau Puviale
FAV	Fenêtre Allège Vitrée		Tableau électrique
FAH	Fenêtre Allège Haute		Faux-plafond / soffite
VR	Volet Roulant		Radiateur
R	Réfrigérateur		Sèche serviette
LL	Lave-linge		Robinet
LV	Lave-vaisselle		Applique
CUI	Cuisinière		Prise
PL	Placard		

NOTA : Des modifications sont susceptibles d'être apportées à ce plan en fonction des nécessités techniques et administratives pour les dimensions libres et équipements.
 Les surfaces indiquées sont approximatives. Les retombées, les faux-plafonds ainsi que l'emplacement des équipements sont donnés à titre indicatif.
 Les équipements de la cuisine en pointillé ne sont pas fournis, réalisés ou contractuels.

Indice : 1

Date : 15/04/2026

