

PLAN DE RESERVATION



ZAC Eco-quartier WOUDI
Avenue de la Ferme
77000 MELUN

BAT.	APP.	TYPE	ETAGE
A	A17	2P	1





TABLEAU DES SURFACES

Entrée	4.16 m ²
Séjour / Cuisine	23.45 m ²
Chambre	12.23 m ²
Salle d'Eau / Wc	4.50 m ²

SURFACE HABITABLE TOTALE 44.34 m²

Terrasse 7.08 m²

SURFACE ANNEXE TOTALE 7.08 m²

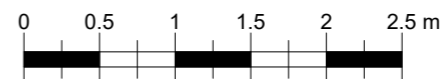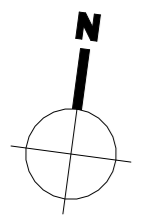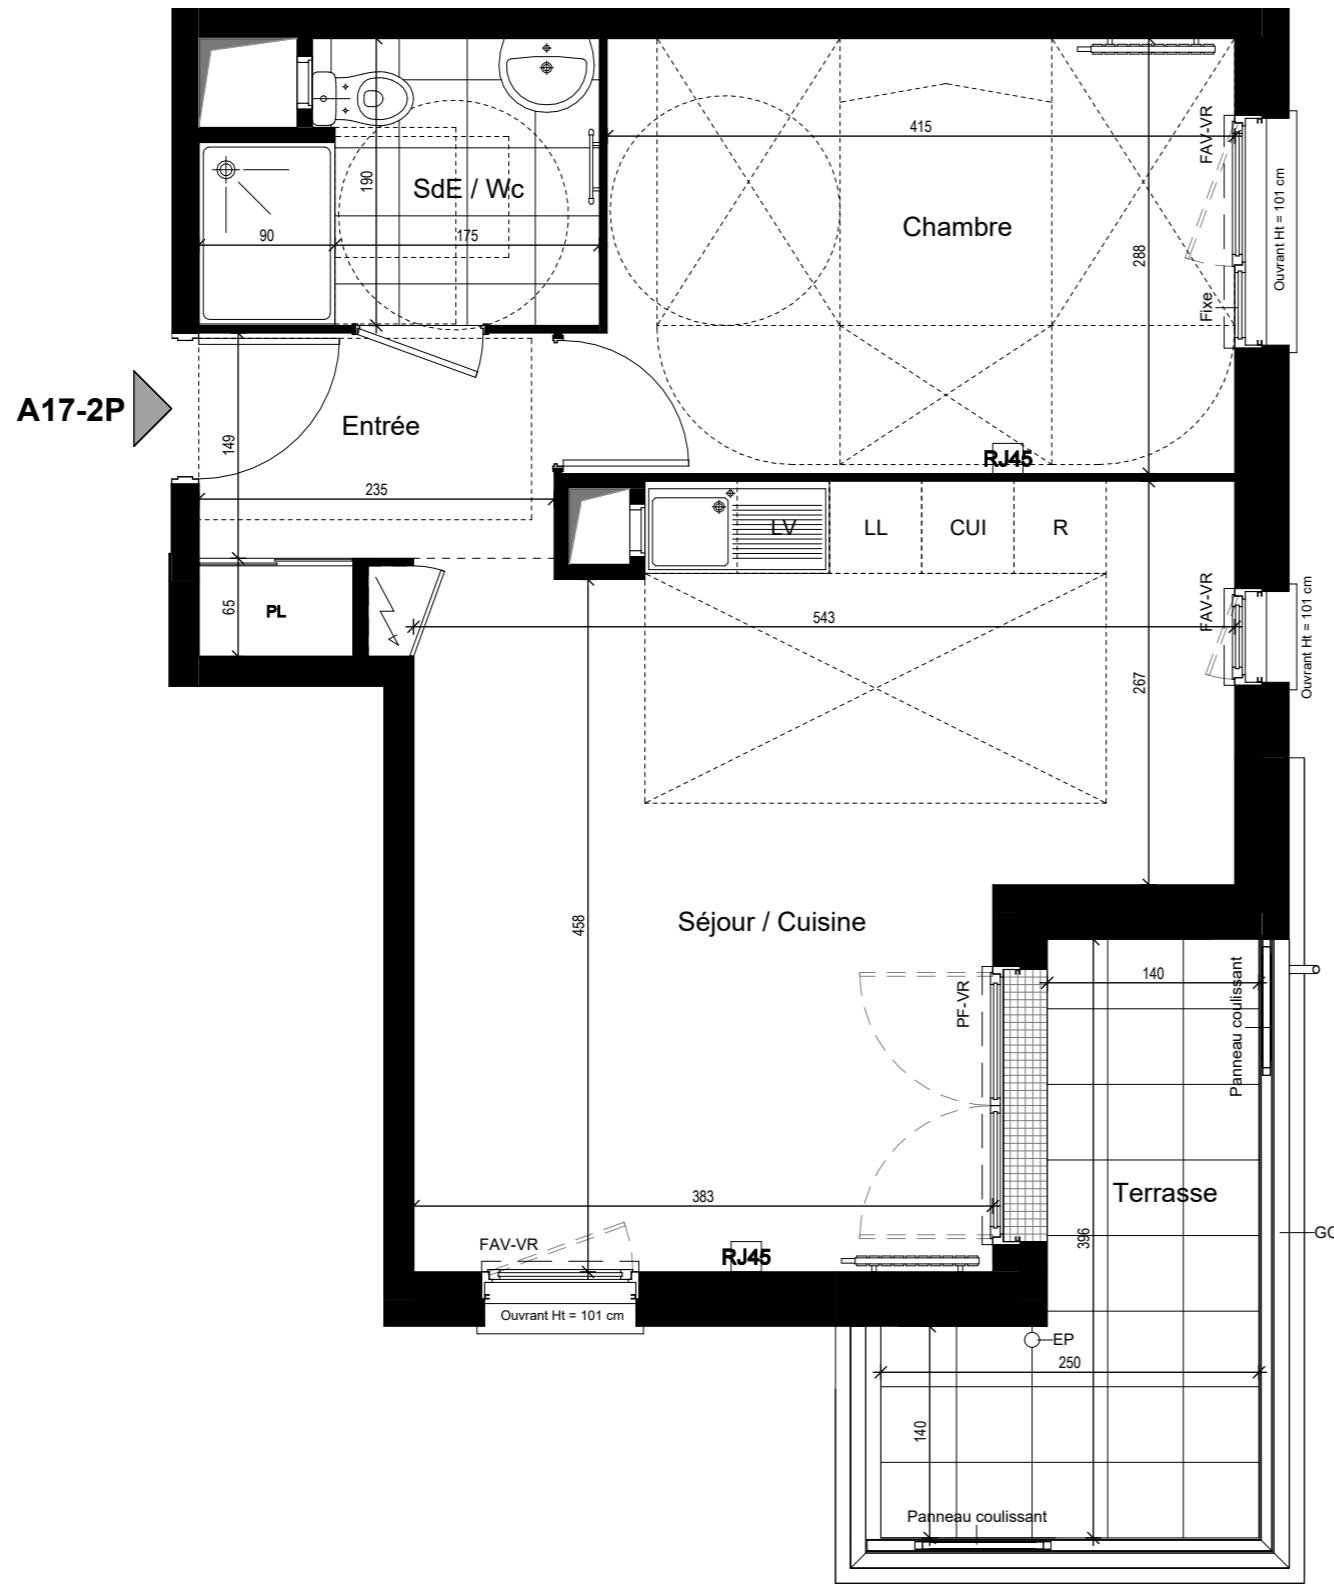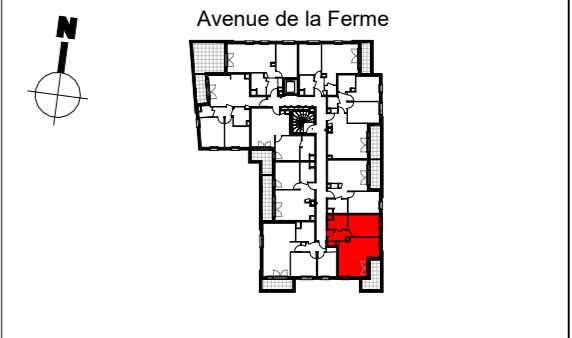

Légende:

PF	Porte-Fenêtre	GC	Garde Corps
F	Fenêtre	EP	Eau Puviale
FAV	Fenêtre Allège Vitrée	Tableau électrique	
FAH	Fenêtre Allège Haute	Faux-plafond / soffite	
VR	Volet Roulant	Radiateur	
R	Réfrigérateur	Sèche serviette	
LL	Lave-linge	Robinet	
LV	Lave-vaisselle	Applique	
CUI	Cuisinière	Prise	
PL	Placard		

NOTA : Des modifications sont susceptibles d'être apportées à ce plan en fonction des nécessités techniques et administratives pour les dimensions libres et équipements.
Les surfaces indiquées sont approximatives. Les retombées, les faux-plafonds ainsi que l'emplacement des équipements sont donnés à titre indicatif.
Les équipements de la cuisine en pointillé ne sont pas fournis, réalisés ou contractuels.