

PLAN DE RESERVATION

ZAC Eco-quartier WOODI
Avenue de la Ferme
77000 MELUN

| BAT. | APP. | TYPE | ETAGE |
|------|------|------|-------|
| A | A23 | 2P | 2 |



TABLEAU DES SURFACES

| | |
|------------------|----------------------|
| Entrée | 4.13 m ² |
| Séjour / Cuisine | 24.81 m ² |
| Chambre | 12.58 m ² |
| Salle d'Eau / Wc | 5.04 m ² |

SURFACE HABITABLE TOTALE 46.56 m²

Balcon 5.17 m²

SURFACE ANNEXE TOTALE 5.17 m²

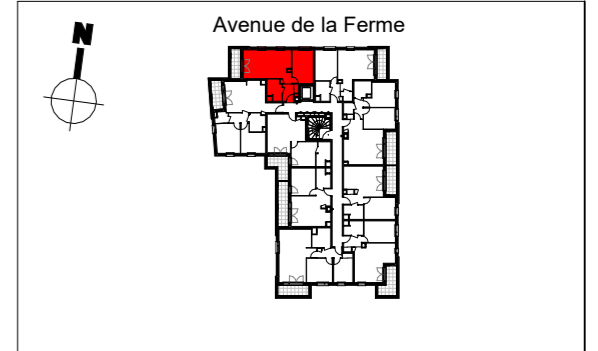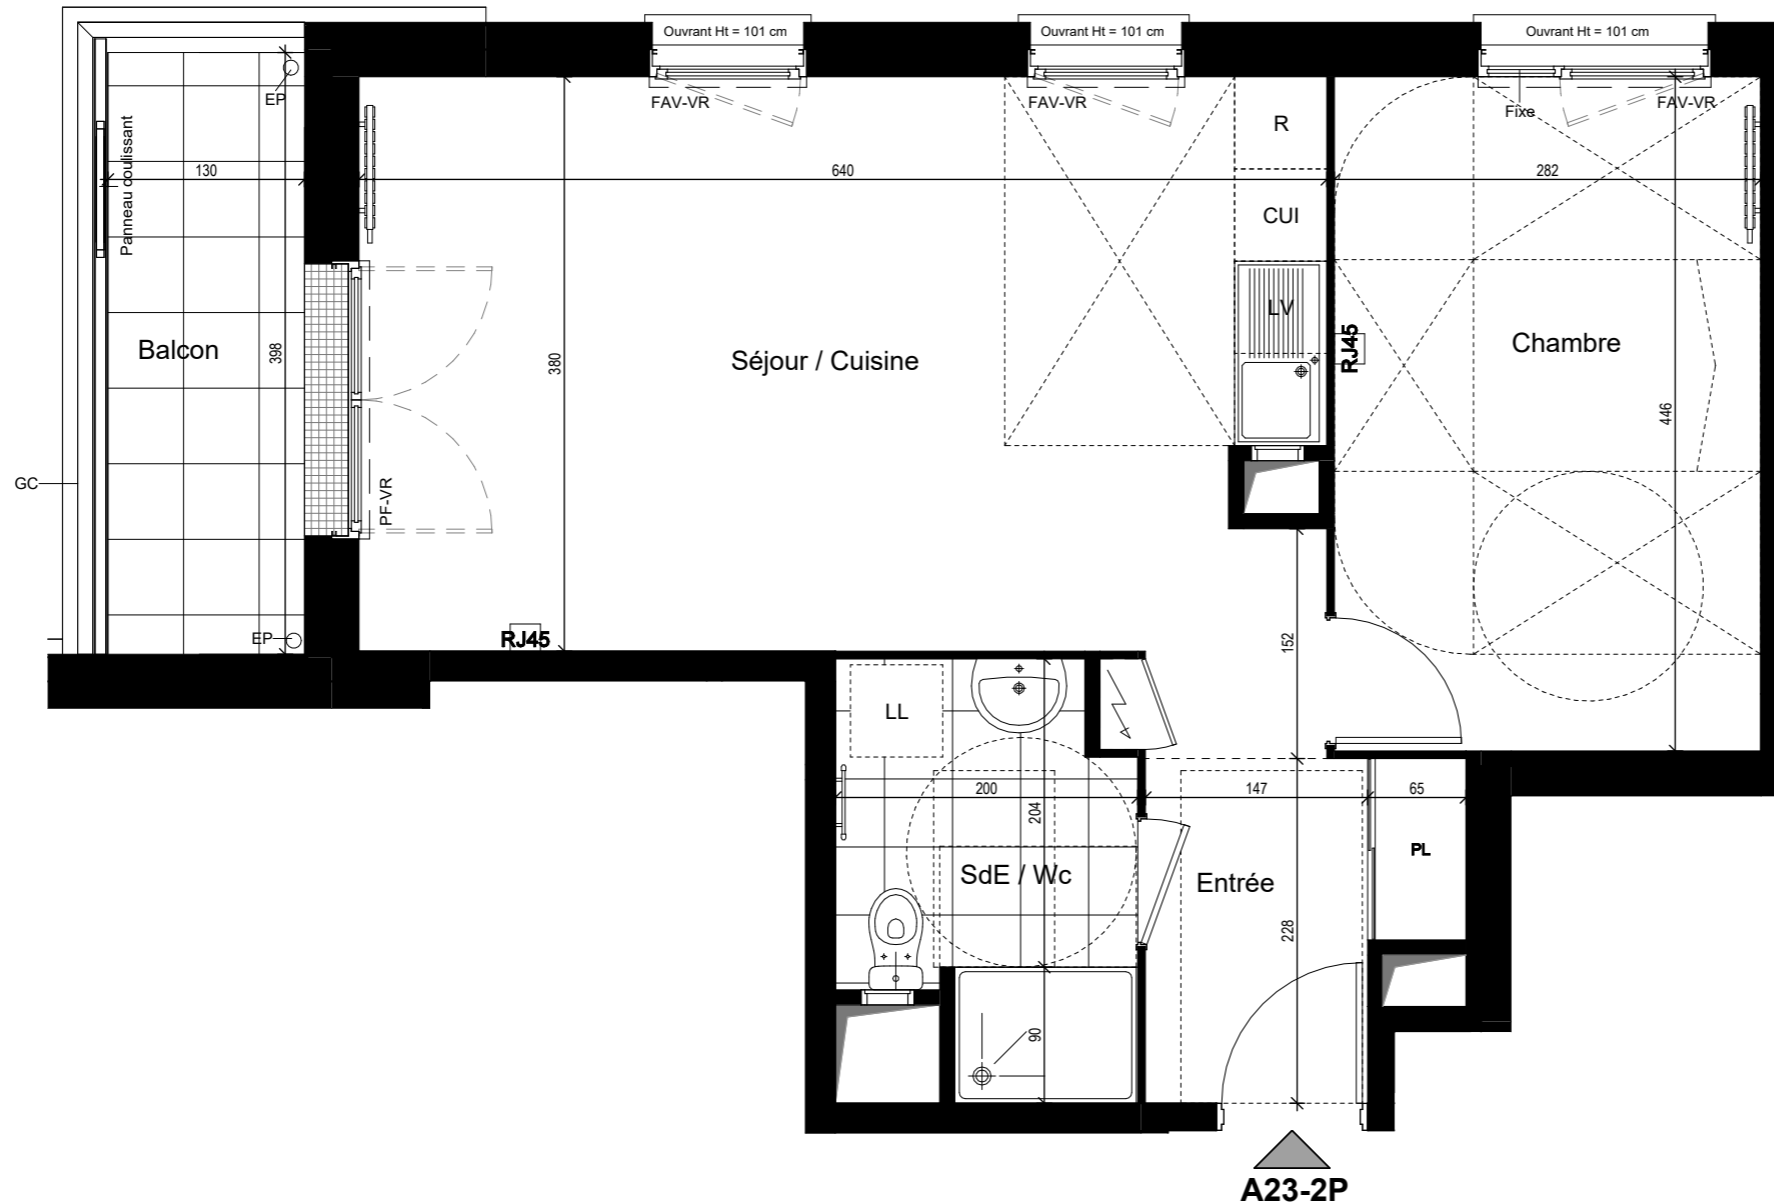

Légende:

| | | | |
|-----|-----------------------|----|------------------------|
| PF | Porte-Fenêtre | GC | Garde Corps |
| F | Fenêtre | EP | Eau Puviale |
| FAV | Fenêtre Allège Vitrée | | Tableau électrique |
| FAH | Fenêtre Allège Haute | | Faux-plafond / soffite |
| VR | Volet Roulant | | Radiateur |
| R | Réfrigérateur | | Sèche serviette |
| LL | Lave-linge | | Robinet |
| LV | Lave-vaisselle | | Applique |
| CUI | Cuisinière | | Prise |
| PL | Placard | | |

NOTA : Des modifications sont susceptibles d'être apportées à ce plan en fonction des nécessités techniques et administratives pour les dimensions libres et équipements.
 Les surfaces indiquées sont approximatives. Les retombées, les faux-plafonds ainsi que l'emplacement des équipements sont donnés à titre indicatif.
 Les équipements de la cuisine en pointillé ne sont pas fournis, réalisés ou contractuels.

Indice : 1 Date : 15/04/2026

