

BAT.	APP.	TYPE	ETAGE
A	A28	3P	2



**TABLEAU DES SURFACES**

Entrée	4.06 m <sup>2</sup>
Séjour / Cuisine	28.90 m <sup>2</sup>
Chambre 1	11.01 m <sup>2</sup>
Chambre 2	9.07 m <sup>2</sup>
Salle de Bain / Wc	5.89 m <sup>2</sup>

**SURFACE HABITABLE TOTALE 58.93 m<sup>2</sup>**

Balcon 5.77 m<sup>2</sup>

**SURFACE ANNEXE TOTALE 5.77 m<sup>2</sup>**

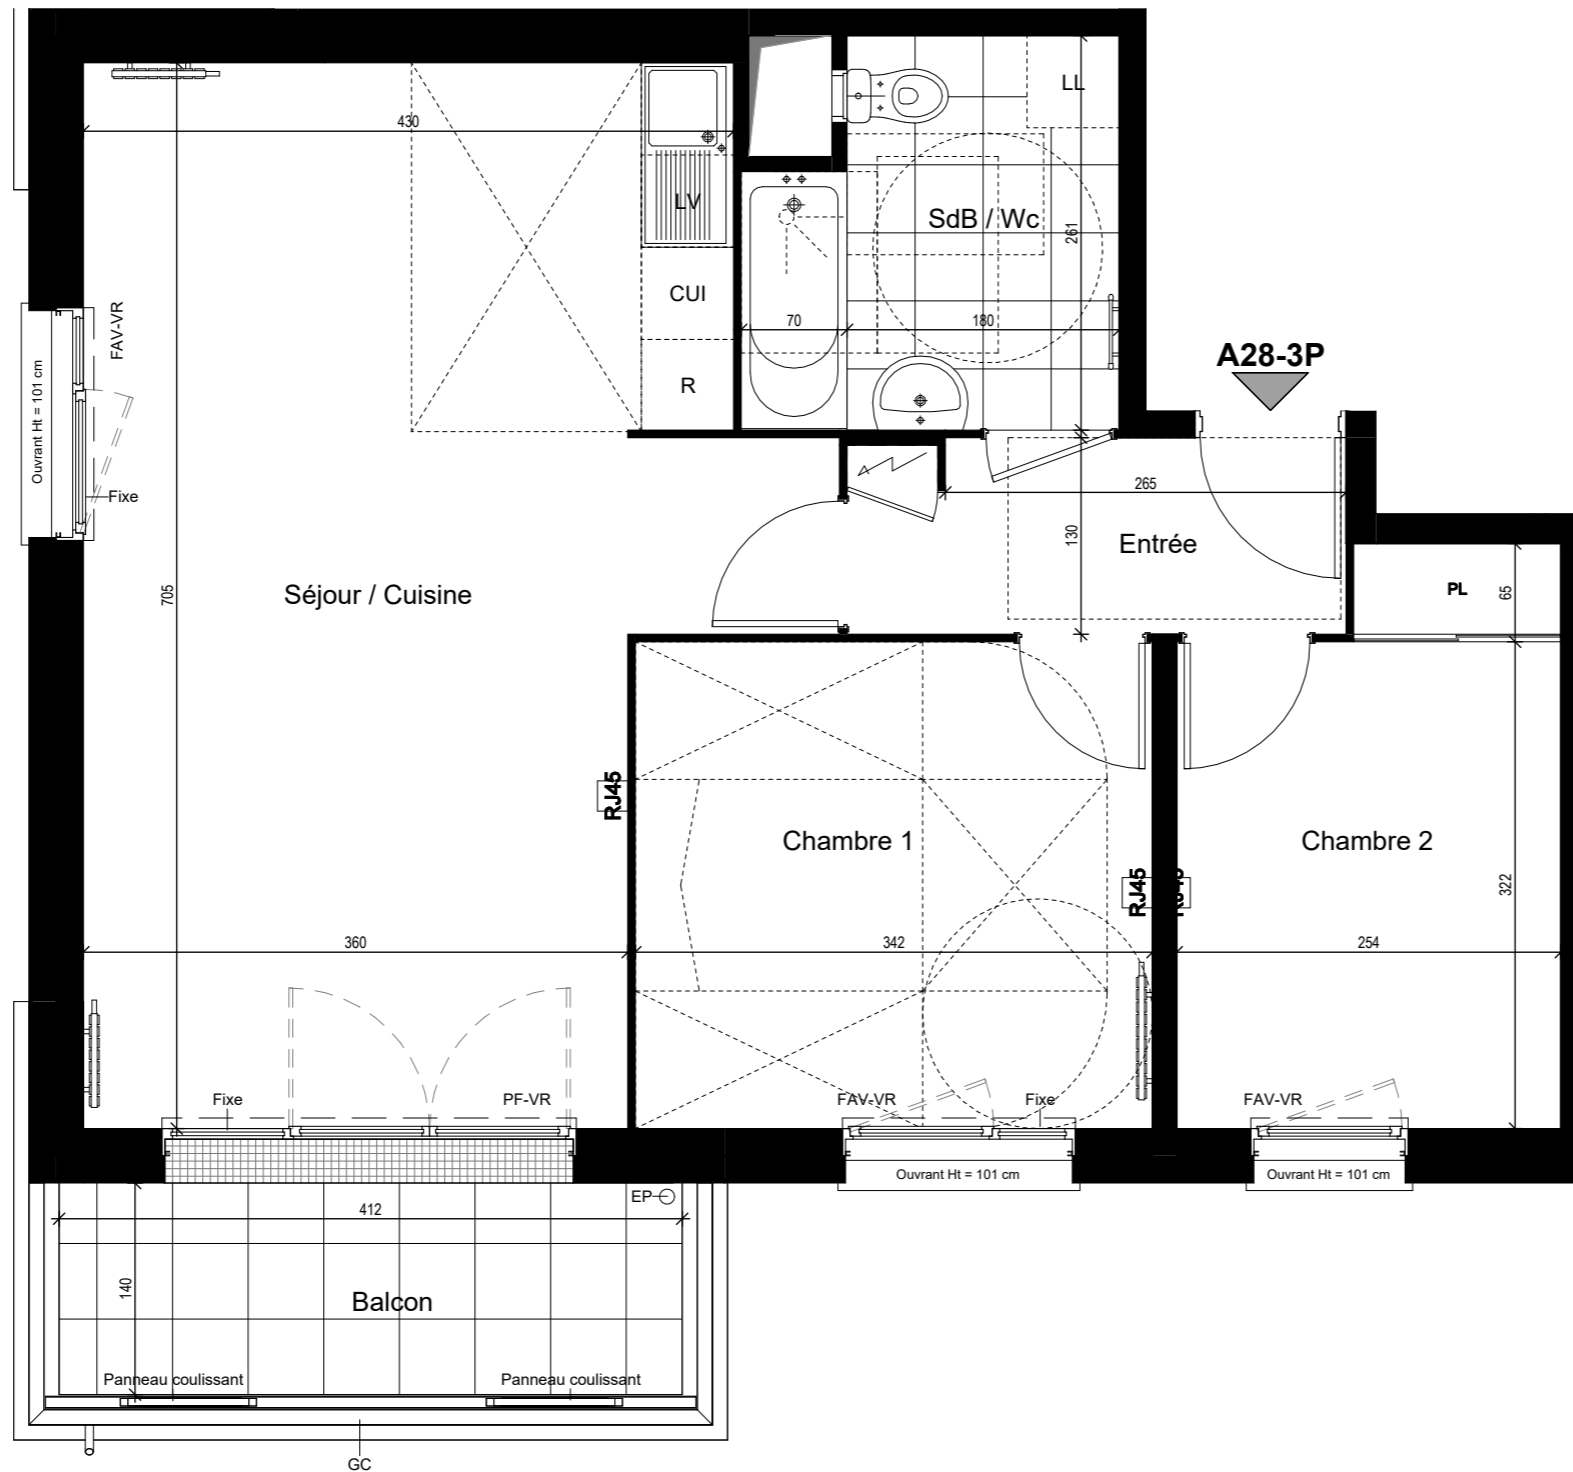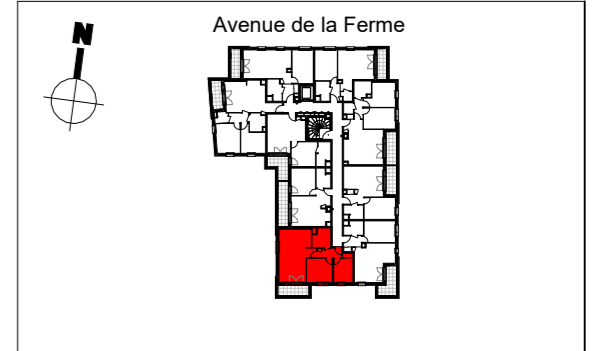

**Légende:**

PF	Porte-Fenêtre	GC	Garde Corps
F	Fenêtre	EP	Eau Puviale
FAV	Fenêtre Allège Vitrée		Tableau électrique
FAH	Fenêtre Allège Haute		Faux-plafond / soffite
VR	Volet Roulant		Radiateur
R	Réfrigérateur		Sèche serviette
LL	Lave-linge		Robinet
LV	Lave-vaisselle		Applique
CUI	Cuisinière		Prise
PL	Placard		

NOTA : Des modifications sont susceptibles d'être apportées à ce plan en fonction des nécessités techniques et administratives pour les dimensions libres et équipements.  
Les surfaces indiquées sont approximatives. Les retombées, les faux-plafonds ainsi que l'emplacement des équipements sont donnés à titre indicatif.  
Les équipements de la cuisine en pointillé ne sont pas fournis, réalisés ou contractuels.

