

PLAN DE RESERVATION

ZAC Eco-quartier WOUDI
Avenue de la Ferme
77000 MELUN

BAT.	APP.	TYPE	ETAGE
A	A32	3P	3



TABLEAU DES SURFACES

Séjour / Cuisine	24.80 m ²
Chambre 1	12.62 m ²
Chambre 2	10.49 m ²
Dégagement	3.56 m ²
Salle de Bain	4.83 m ²
Wc	2.33 m ²

SURFACE HABITABLE TOTALE 58.63 m²

Balcon 5.38 m²

SURFACE ANNEXE TOTALE 5.38 m²

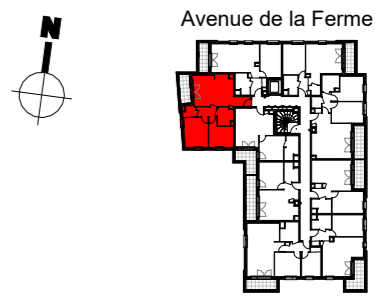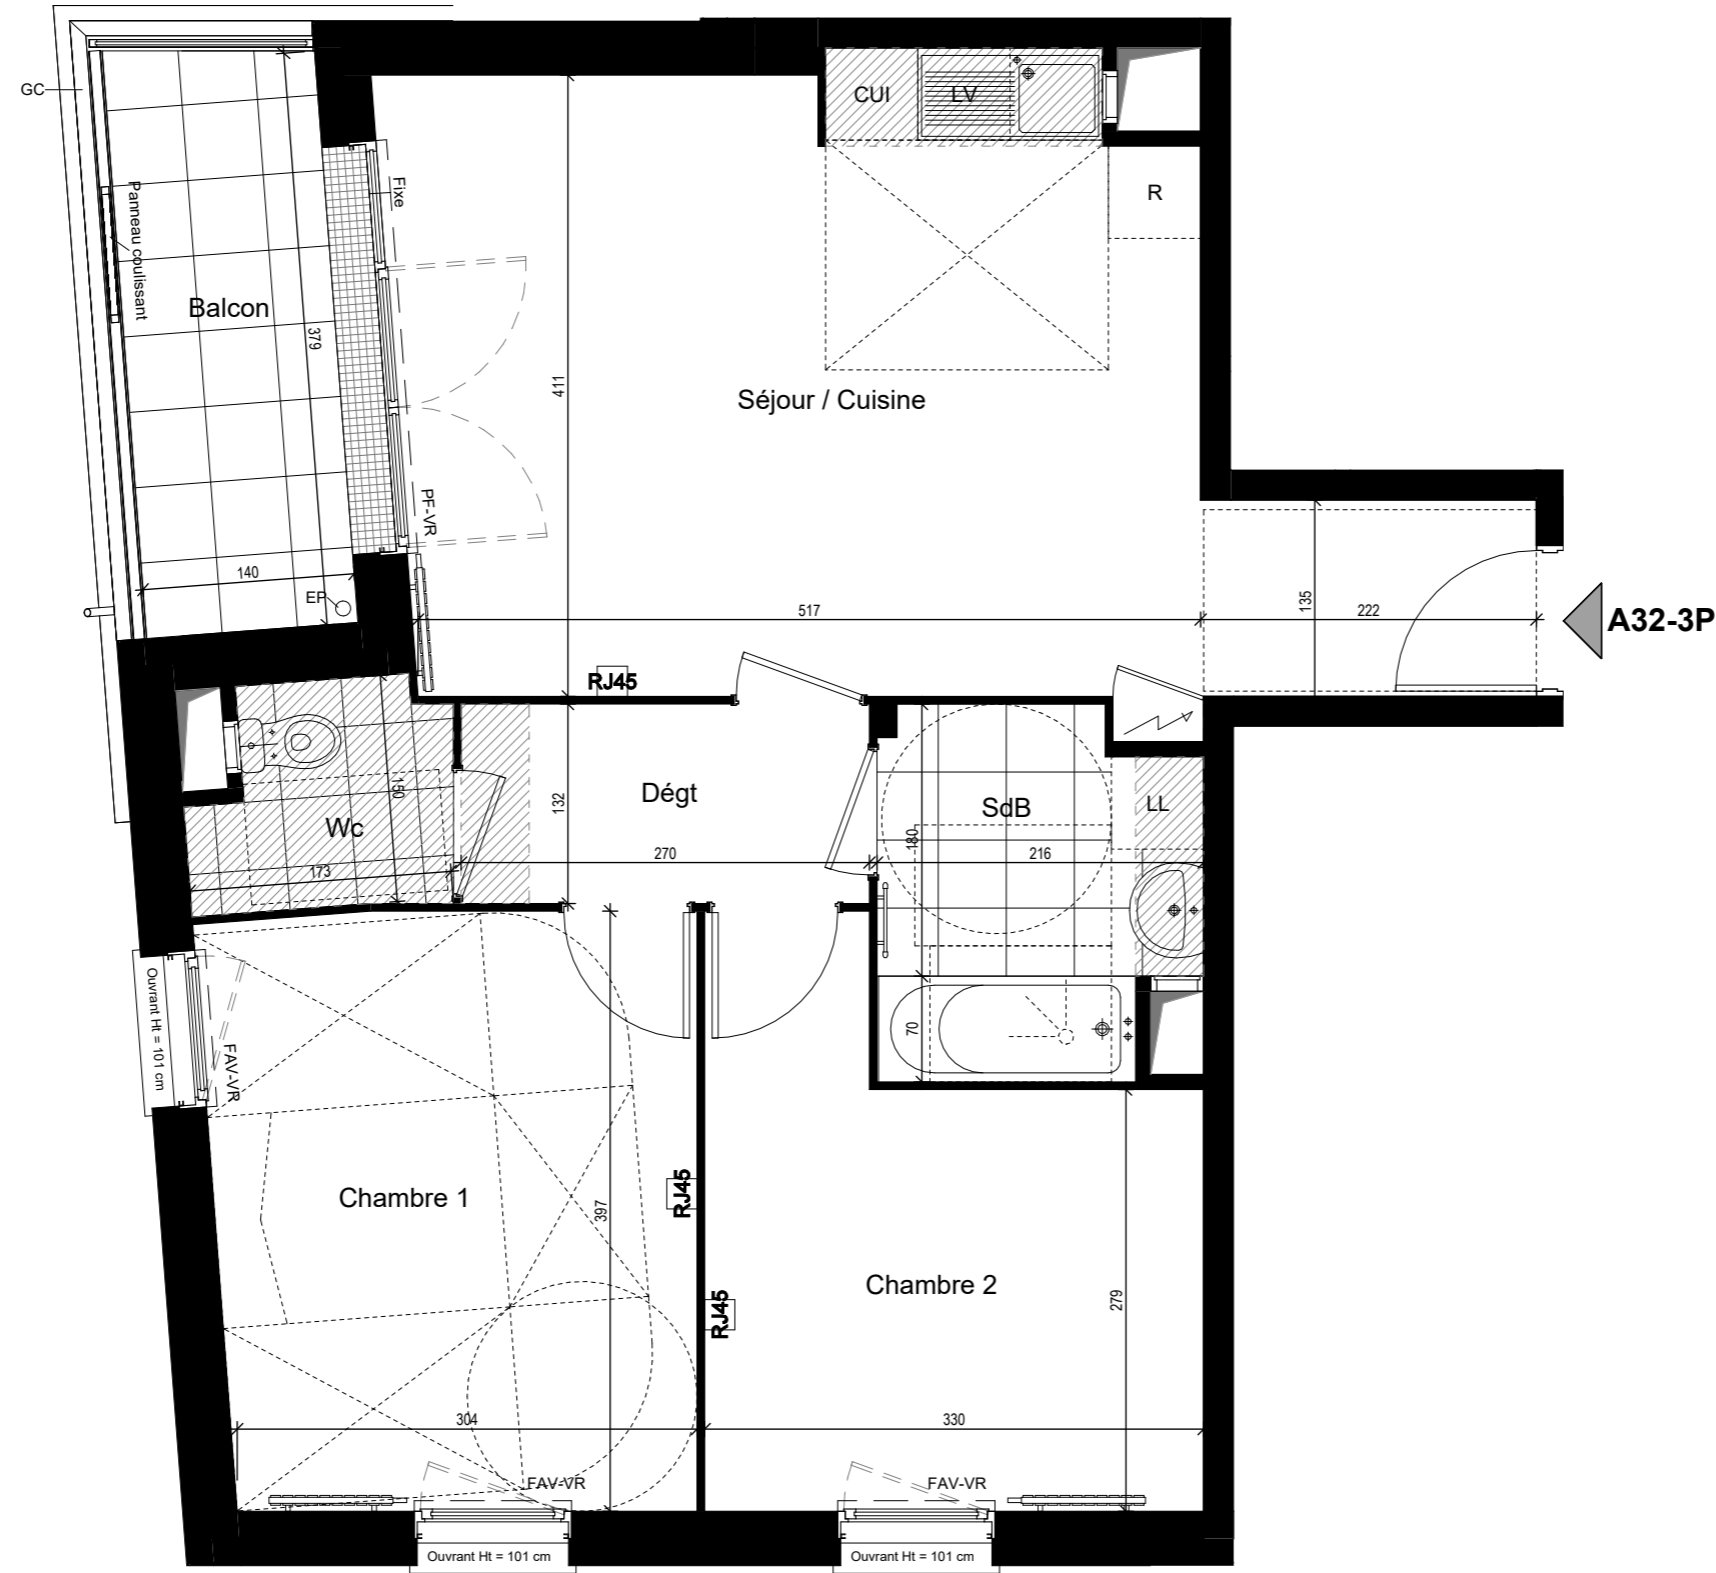

- Légende:**
- PF Porte-Fenêtre
 - F Fenêtre
 - FAV Fenêtre Allège Vitrée
 - FAH Fenêtre Allège Haute
 - VR Volet Roulant
 - R Réfrigérateur
 - LL Lave-linge
 - LV Lave-vaisselle
 - CUI Cuisinière
 - PL Placard
 - GC Garde Corps
 - EP Eau Puviale
 - Tableau électrique
 - Faux-plafond / soffite
 - Radiateur
 - Sèche serviette
 - Robinet
 - Applique
 - Prise

NOTA : Des modifications sont susceptibles d'être apportées à ce plan en fonction des nécessités techniques et administratives pour les dimensions libres et équipements.
 Les surfaces indiquées sont approximatives. Les retombées, les faux-plafonds ainsi que l'emplacement des équipements sont donnés à titre indicatif.
 Les équipements de la cuisine en pointillé ne sont pas fournis, réalisés ou contractuels.

Indice : 1 Date : 15/04/2026

