

PLAN DE RESERVATION

ZAC Eco-quartier WOODI  
Avenue de la Ferme  
77000 MELUN

BAT.	APP.	TYPE	ETAGE
A	A41	2P	4



TABLEAU DES SURFACES

Séjour / Cuisine	22.33 m <sup>2</sup>
Chambre	11.06 m <sup>2</sup>
Salle d'Eau / Wc	5.42 m <sup>2</sup>

SURFACE HABITABLE TOTALE 38.81 m<sup>2</sup>

Terrasse 6.63 m<sup>2</sup>

SURFACE ANNEXE TOTALE 6.63 m<sup>2</sup>

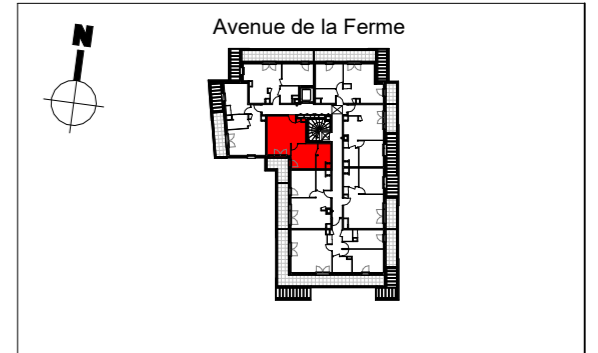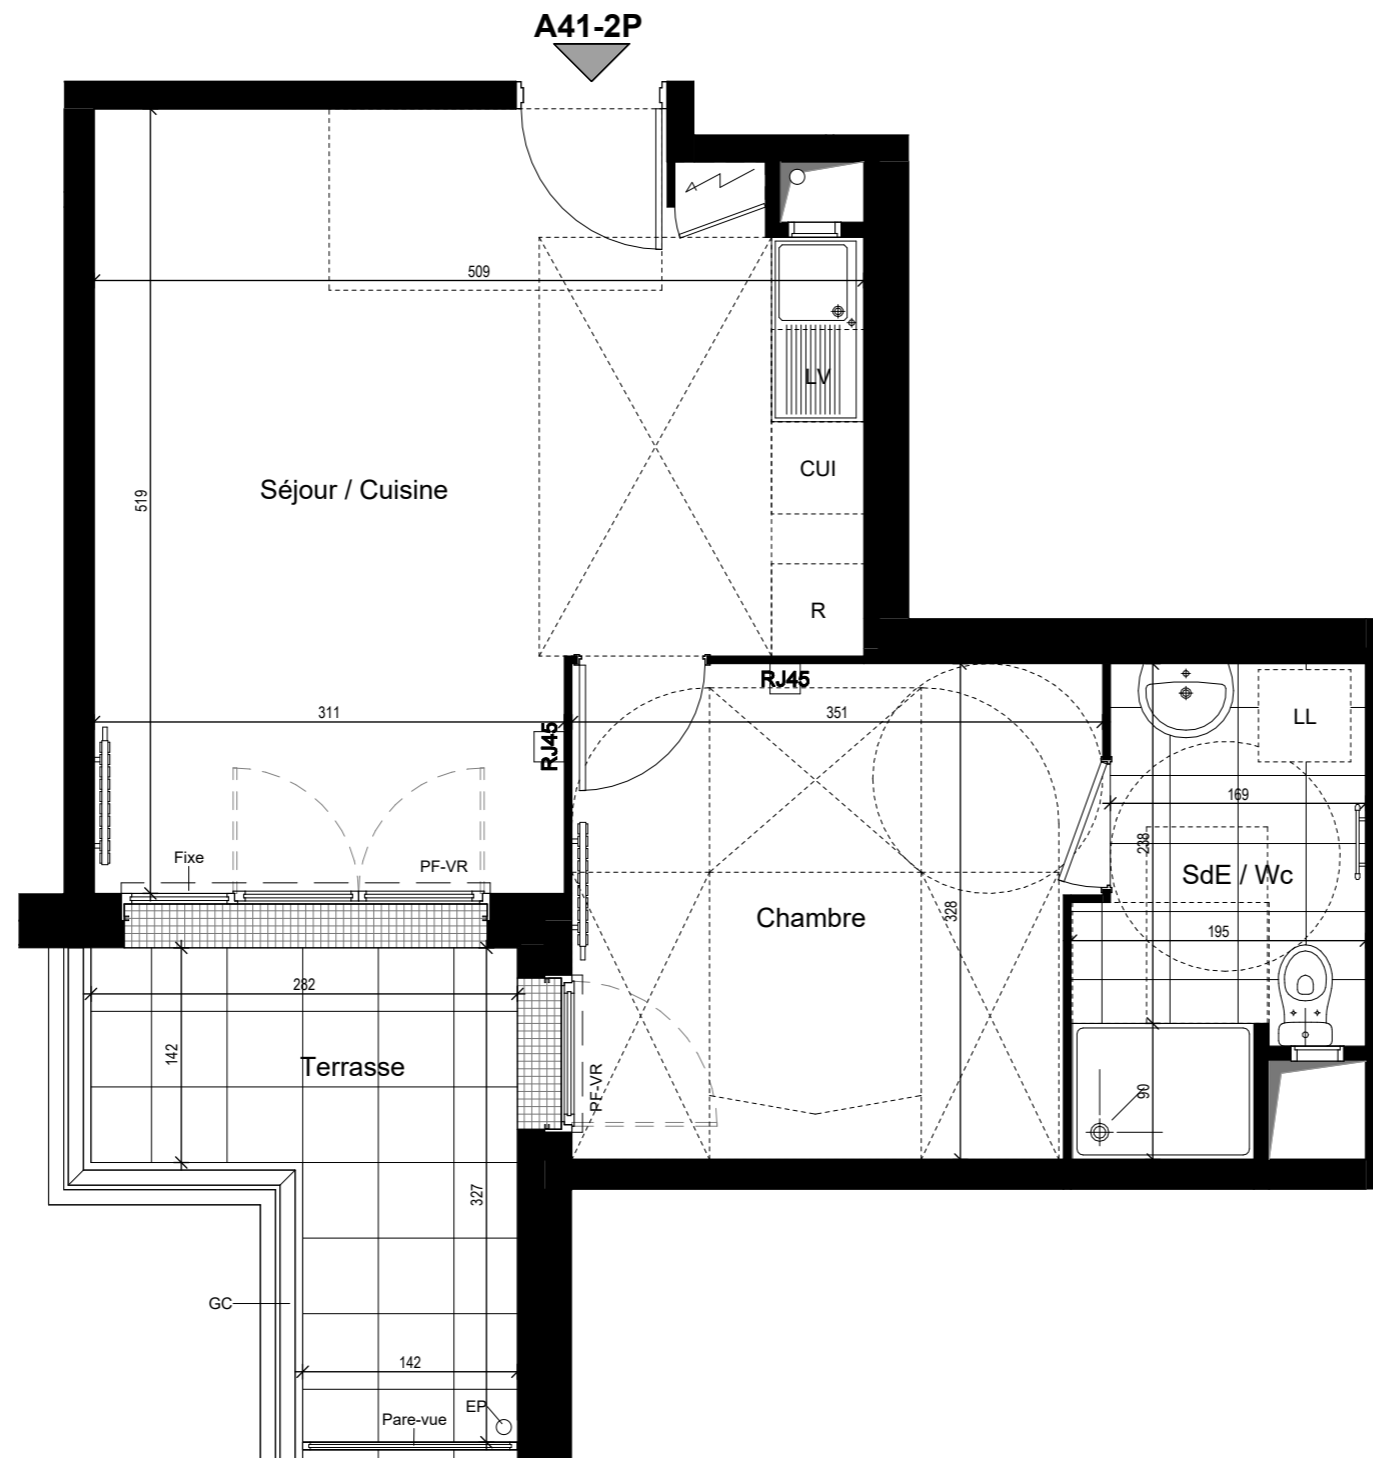

**Légende:**

PF	Porte-Fenêtre	GC	Garde Corps
F	Fenêtre	EP	Eau Puviale
FAV	Fenêtre Allège Vitrée	Tableau électrique	
FAH	Fenêtre Allège Haute	Faux-plafond / soffite	
VR	Volet Roulant	Radiateur	
R	Réfrigérateur	Sèche serviette	
LL	Lave-linge	Robinet	
LV	Lave-vaisselle	Applique	
CUI	Cuisinière	Prise	
PL	Placard		

NOTA : Des modifications sont susceptibles d'être apportées à ce plan en fonction des nécessités techniques et administratives pour les dimensions libres et équipements.  
Les surfaces indiquées sont approximatives. Les retombées, les faux-plafonds ainsi que l'emplacement des équipements sont donnés à titre indicatif.  
Les équipements de la cuisine en pointillé ne sont pas fournis, réalisés ou contractuels.

Indice : 1 Date : 15/04/2026

