

PLAN DE RESERVATION

ZAC Eco-quartier WOODI
Avenue de la Ferme
77000 MELUN

BAT.	APP.	TYPE	ETAGE
A	A44	2P	4


TABLEAU DES SURFACES

Séjour / Cuisine	25.37 m ²
Chambre	11.76 m ²
Salle d'Eau / Wc	4.50 m ²


SURFACE HABITABLE TOTALE 41.63 m²

Terrasse 1	11.52 m ²
Terrasse 2	3.91 m ²

SURFACE ANNEXE TOTALE 15.43 m²

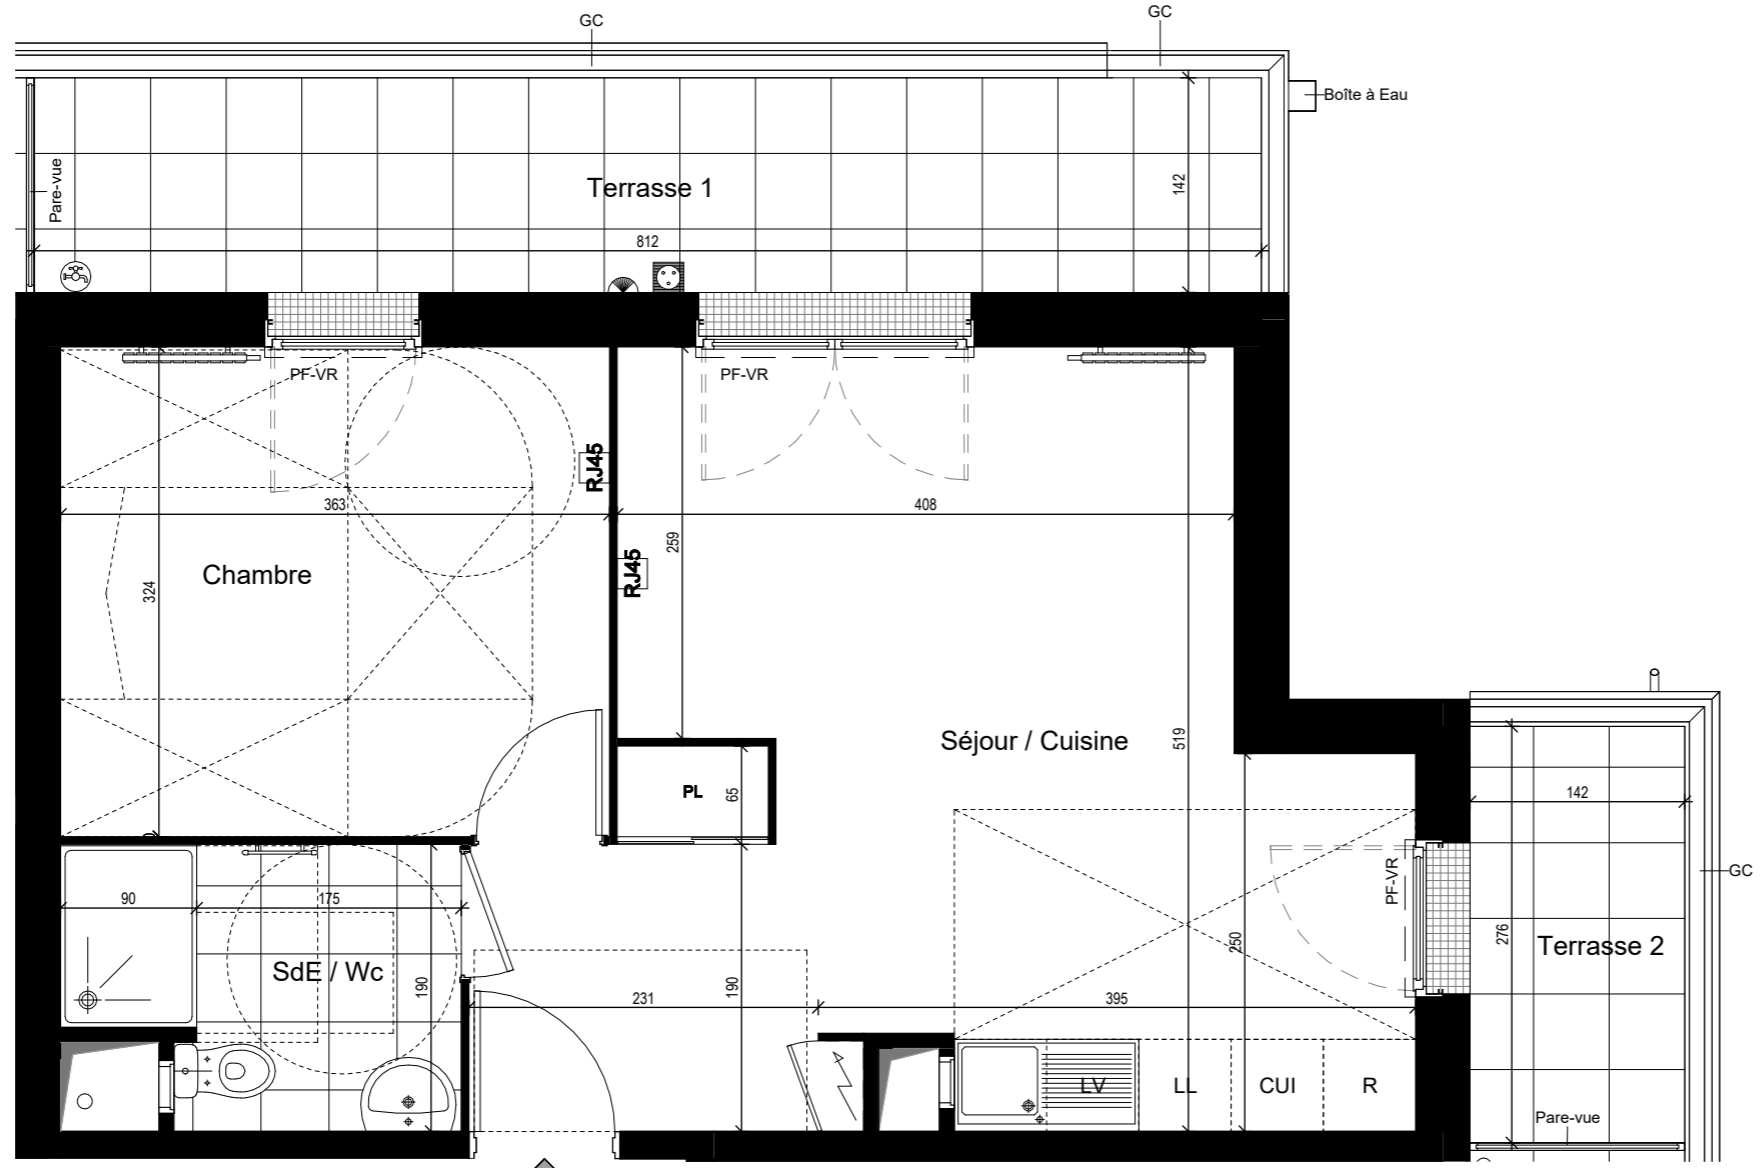

A44-2P

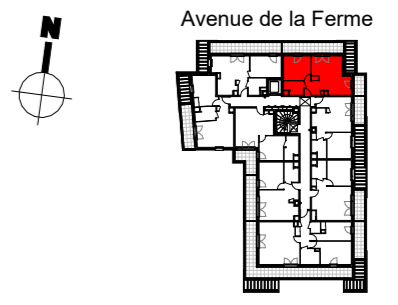

Légende:

PF	Porte-Fenêtre	GC	Garde Corps
F	Fenêtre	EP	Eau Puviale
FAV	Fenêtre Allège Vitrée		Tableau électrique
FAH	Fenêtre Allège Haute		Faux-plafond / soffite
VR	Volet Roulant		Radiateur
R	Réfrigérateur		Sèche serviette
LL	Lave-linge		Robinet
LV	Lave-vaisselle		Applique
CUI	Cuisinière		Prise
PL	Placard		

NOTA : Des modifications sont susceptibles d'être apportées à ce plan en fonction des nécessités techniques et administratives pour les dimensions libres et équipements.
 Les surfaces indiquées sont approximatives. Les retombées, les faux-plafonds ainsi que l'emplacement des équipements sont donnés à titre indicatif.
 Les équipements de la cuisine en pointillé ne sont pas fournis, réalisés ou contractuels.

Indice : 1 Date : 15/04/2026

