

PLAN DE RESERVATION

ZAC Eco-quartier WOODI
Avenue de la Ferme
77000 MELUN

BAT.	APP.	TYPE	ETAGE
B	B15	2P	1


TABLEAU DES SURFACES

Entrée	4.33 m ²
Séjour / Cuisine	22.88 m ²
Chambre	12.67 m ²
Salle d'Eau / Wc	5.47 m ²


SURFACE HABITABLE TOTALE 45.35 m²

Terrasse 13.34 m²

SURFACE ANNEXE TOTALE 13.34 m²

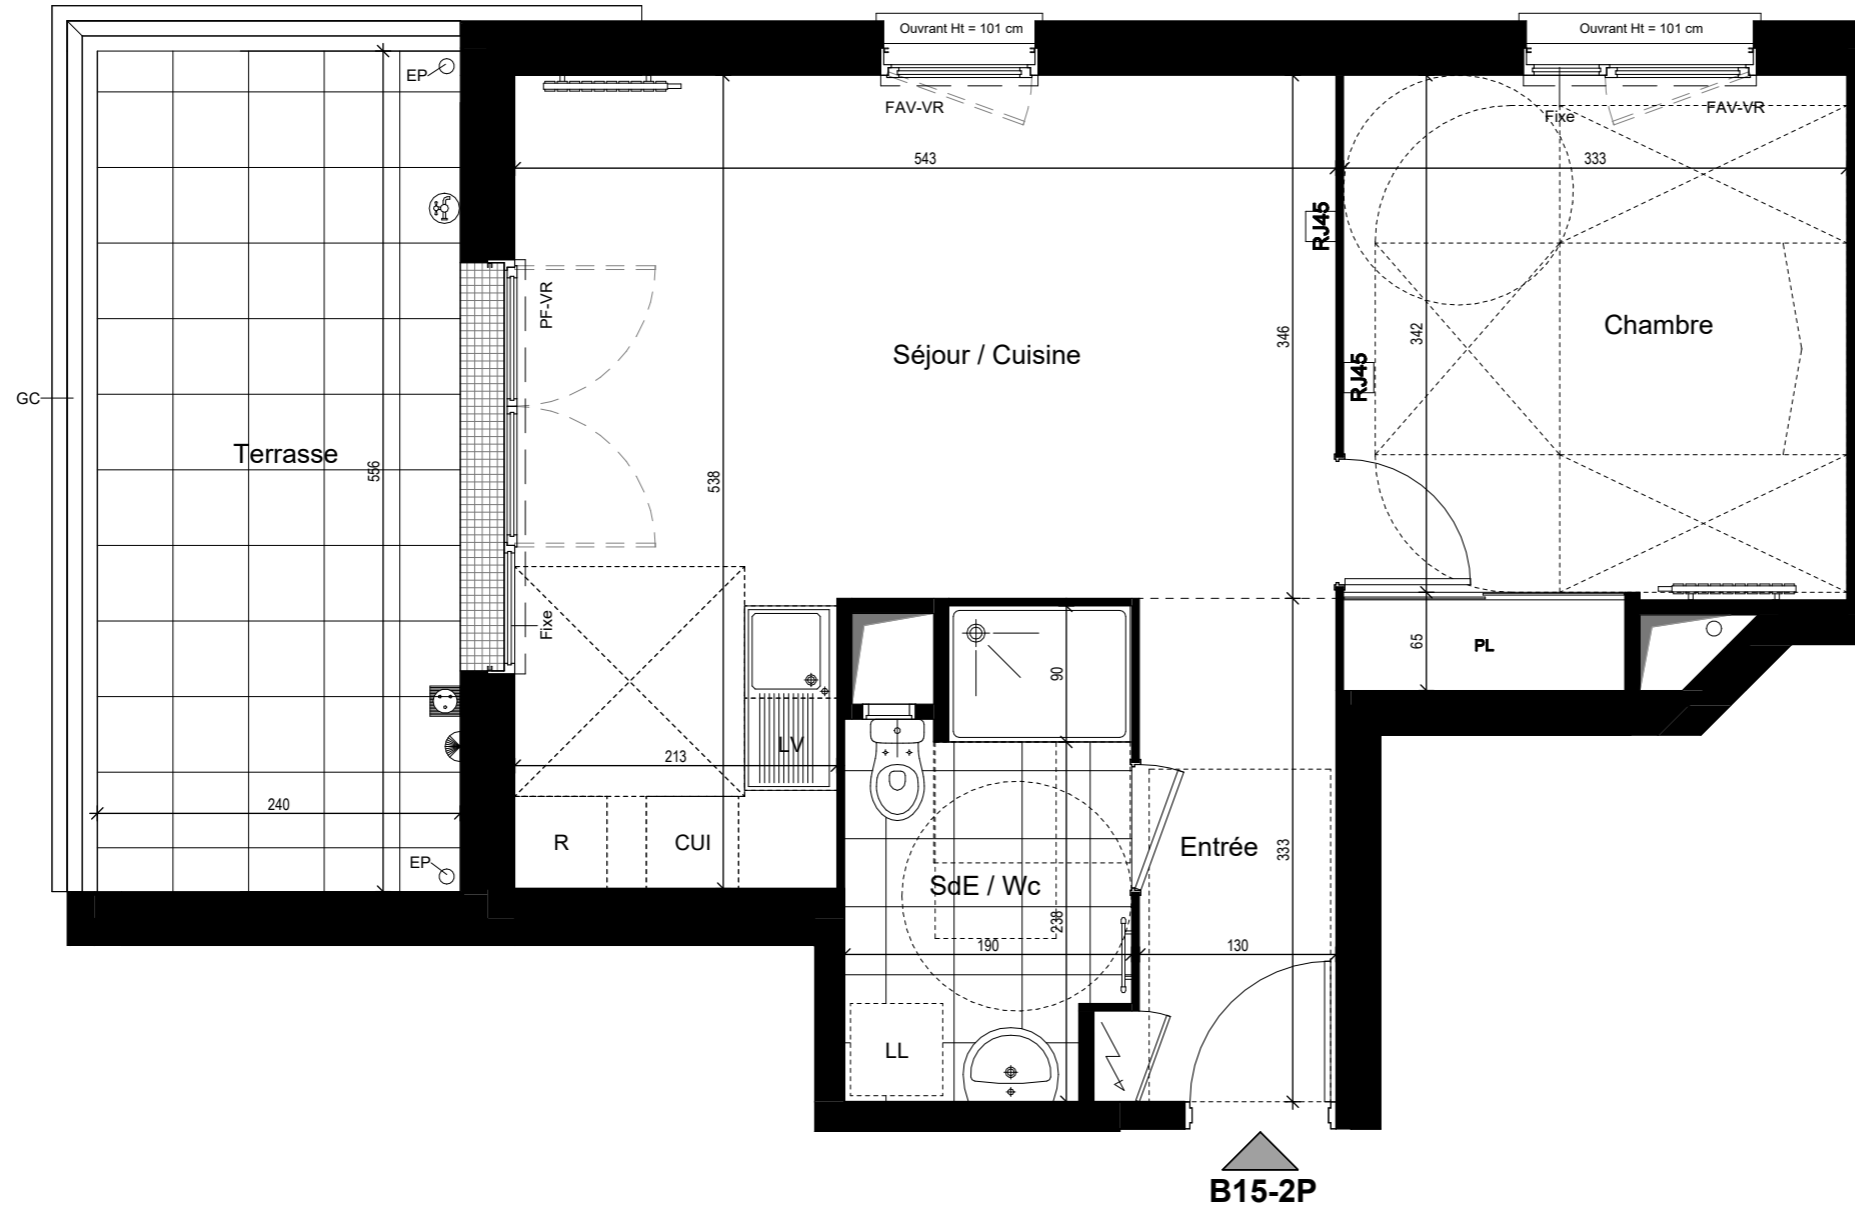

B15-2P

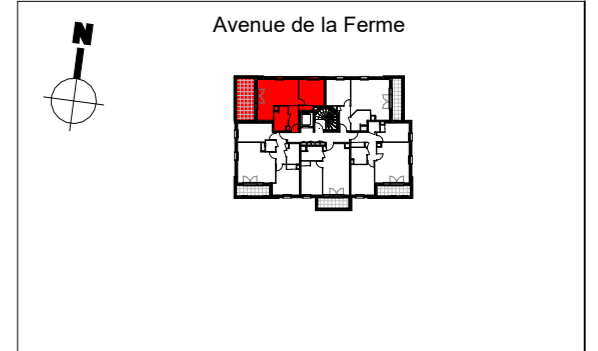

Légende:

PF	Porte-Fenêtre	GC	Garde Corps
F	Fenêtre	EP	Eau Puviale
FAV	Fenêtre Allège Vitrée		Tableau électrique
FAH	Fenêtre Allège Haute		Faux-plafond / soffite
VR	Volet Roulant		Radiateur
R	Réfrigérateur		Sèche serviette
LL	Lave-linge		Robinet
LV	Lave-vaisselle		Applique
CUI	Cuisinière		Prise
PL	Placard		

NOTA : Des modifications sont susceptibles d'être apportées à ce plan en fonction des nécessités techniques et administratives pour les dimensions libres et équipements.
 Les surfaces indiquées sont approximatives. Les retombées, les faux-plafonds ainsi que l'emplacement des équipements sont donnés à titre indicatif.
 Les équipements de la cuisine en pointillé ne sont pas fournis, réalisés ou contractuels.

Indice : 1 Date : 15/04/2026

