

PLAN DE RESERVATION

ZAC Eco-quartier WOODI  
Avenue de la Ferme  
77000 MELUN

BAT.	APP.	TYPE	ETAGE
B	B23	2P	2



TABLEAU DES SURFACES

Séjour / Cuisine	23.17 m <sup>2</sup>
Chambre	12.63 m <sup>2</sup>
Salle d'Eau / Wc	4.83 m <sup>2</sup>

SURFACE HABITABLE TOTALE 40.63 m<sup>2</sup>

Balcon 5.88 m<sup>2</sup>

SURFACE ANNEXE TOTALE 5.88 m<sup>2</sup>

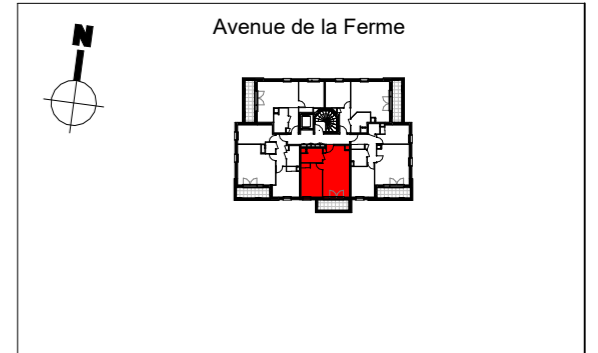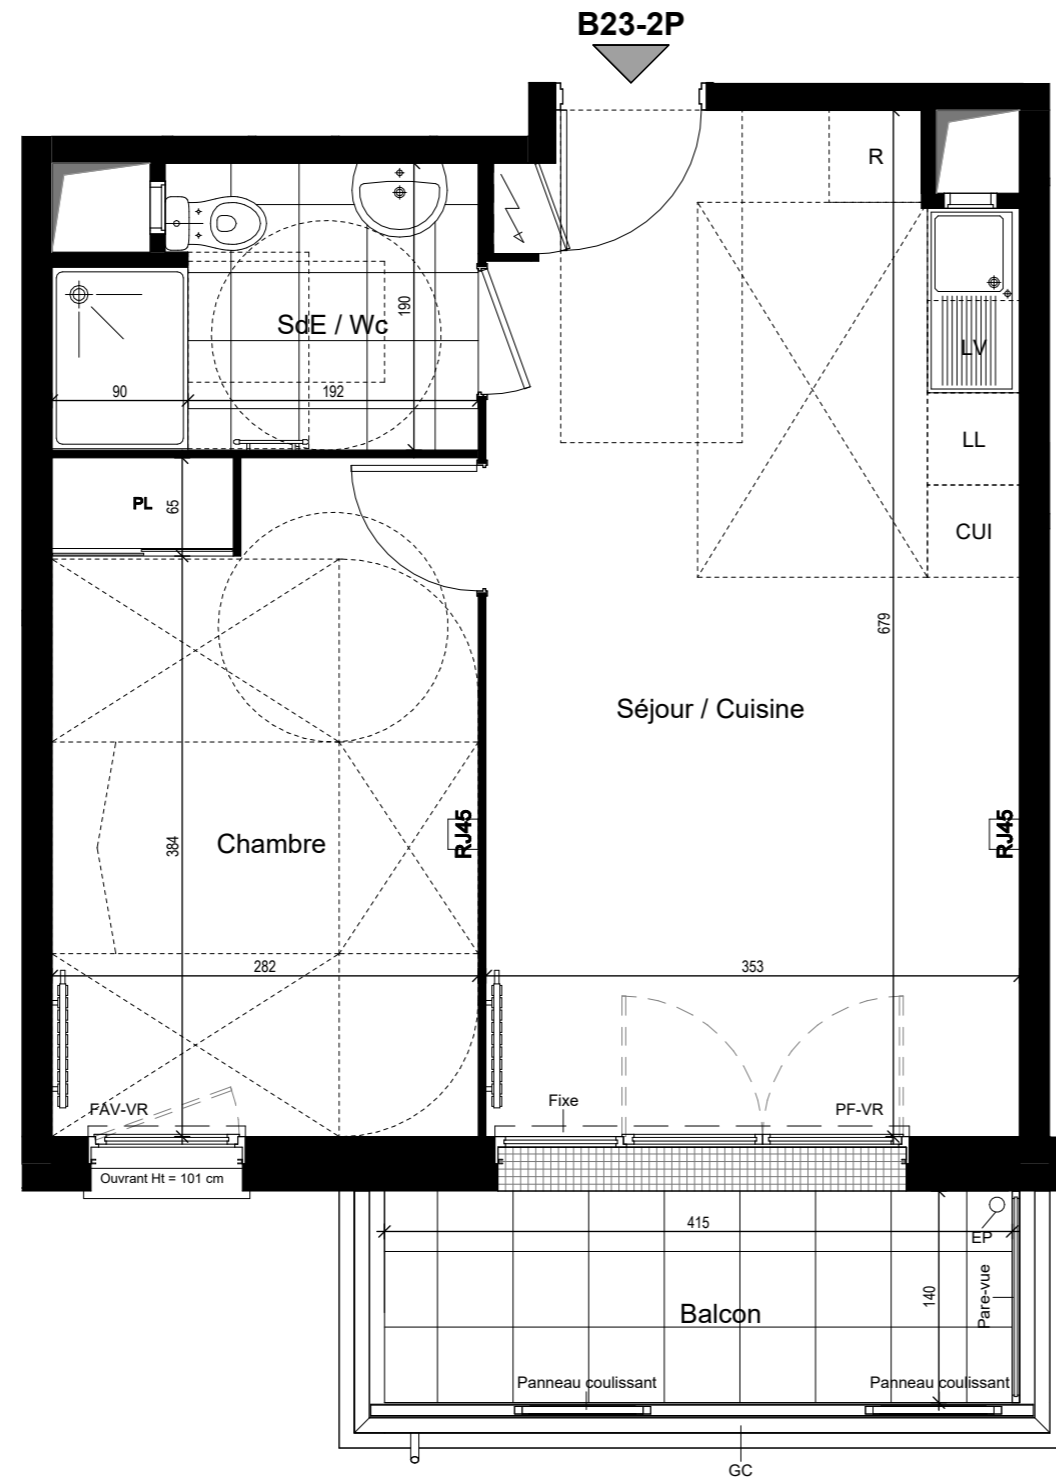

**Légende:**

PF	Porte-Fenêtre	GC	Garde Corps
F	Fenêtre	EP	Eau Puviale
FAV	Fenêtre Allège Vitrée		Tableau électrique
FAH	Fenêtre Allège Haute		Faux-plafond / soffite
VR	Volet Roulant		Radiateur
R	Réfrigérateur		Sèche serviette
LL	Lave-linge		Robinet
LV	Lave-vaisselle		Applique
CUI	Cuisinière		Prise
PL	Placard		

NOTA : Des modifications sont susceptibles d'être apportées à ce plan en fonction des nécessités techniques et administratives pour les dimensions libres et équipements.  
Les surfaces indiquées sont approximatives. Les retombées, les faux-plafonds ainsi que l'emplacement des équipements sont donnés à titre indicatif.  
Les équipements de la cuisine en pointillé ne sont pas fournis, réalisés ou contractuels.

Indice : 1 Date : 15/04/2026

