

# PLAN DE RESERVATION

**ZAC Eco-quartier WOODI**  
**Avenue de la Ferme**  
**77000 MELUN**

BAT.	APP.	TYPE	ETAGE
B	B32	3P	3



## TABLEAU DES SURFACES

Entrée	8.42 m <sup>2</sup>
Séjour / Cuisine	23.37 m <sup>2</sup>
Chambre 1	12.93 m <sup>2</sup>
Chambre 2	9.96 m <sup>2</sup>
Salle de Bain	4.40 m <sup>2</sup>
Wc	2.04 m <sup>2</sup>

**SURFACE HABITABLE TOTALE 61.12 m<sup>2</sup>**

Balcon 6.16 m<sup>2</sup>

**SURFACE ANNEXE TOTALE 6.16 m<sup>2</sup>**

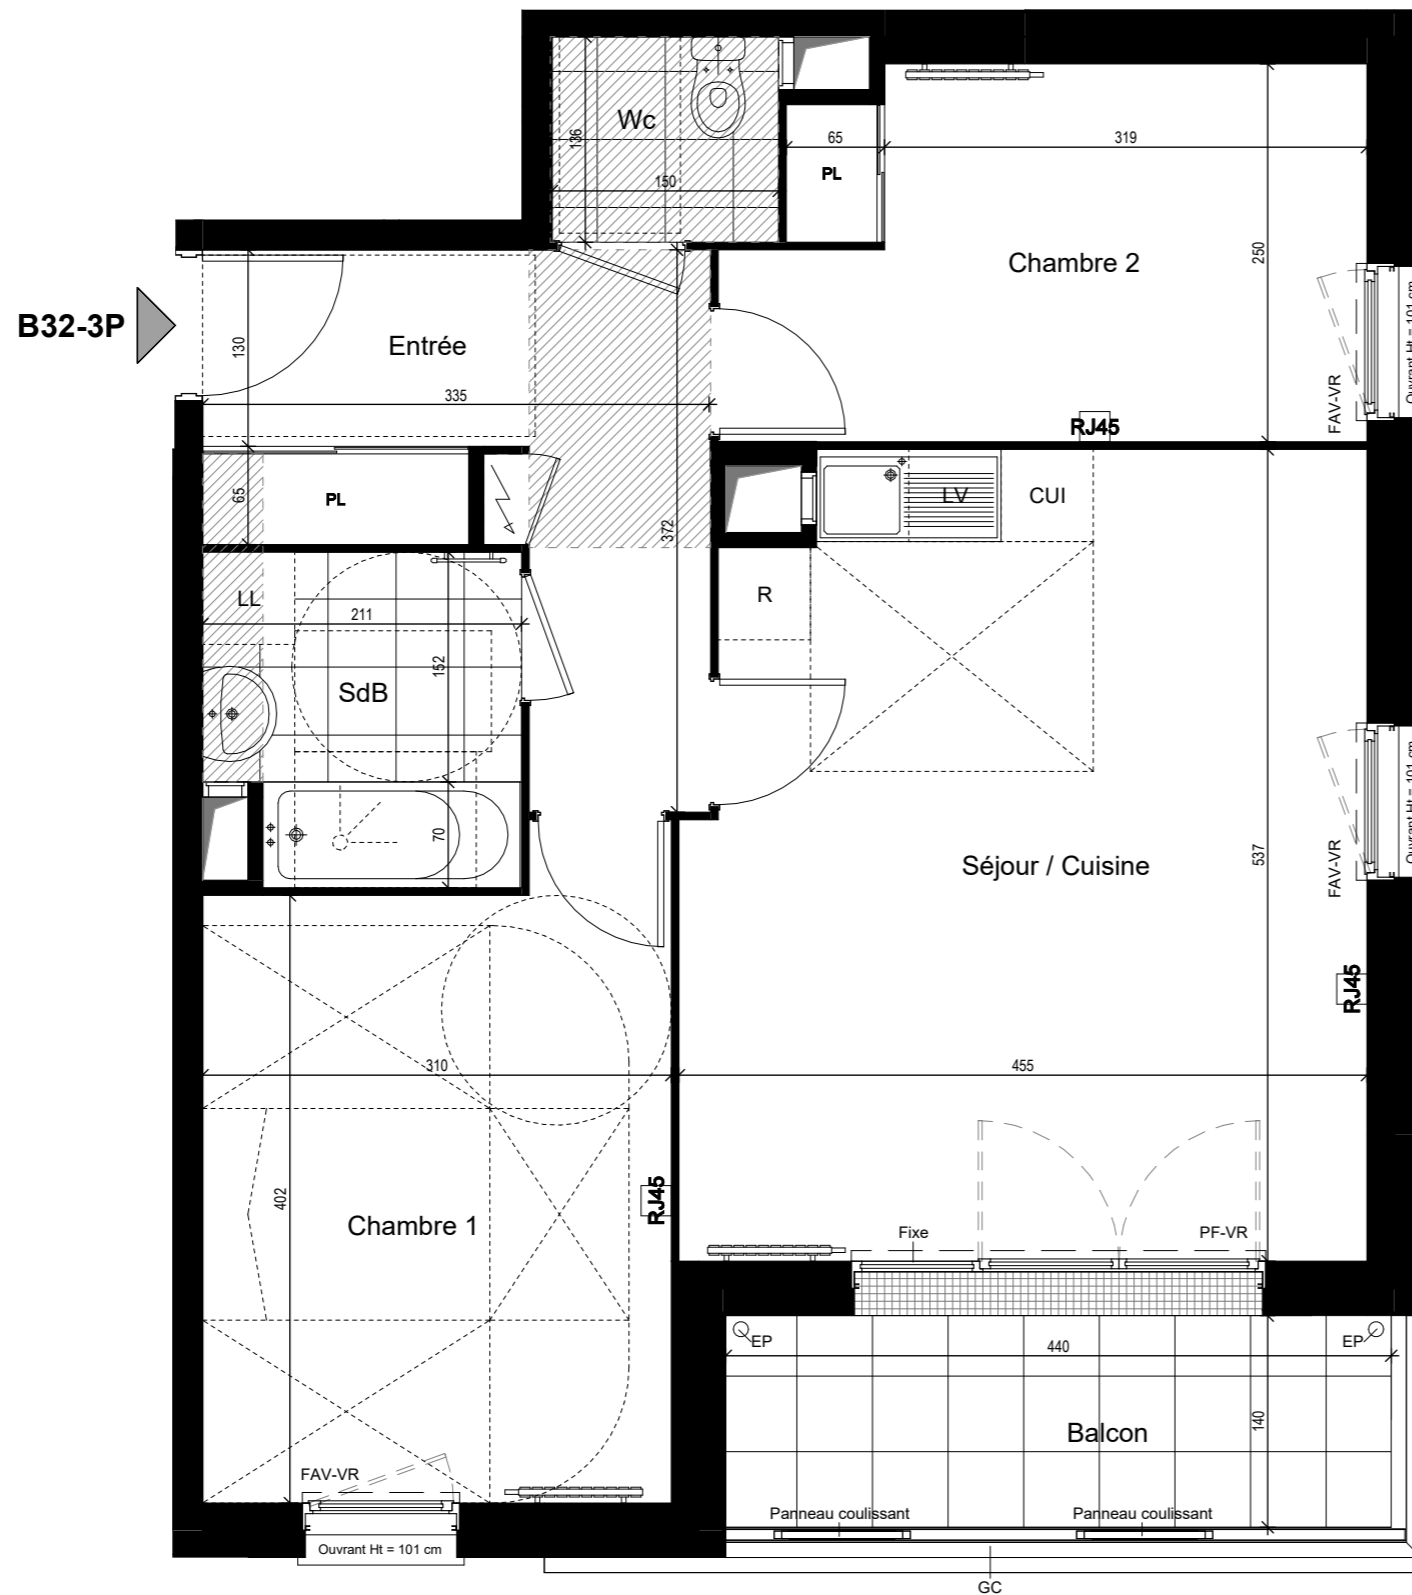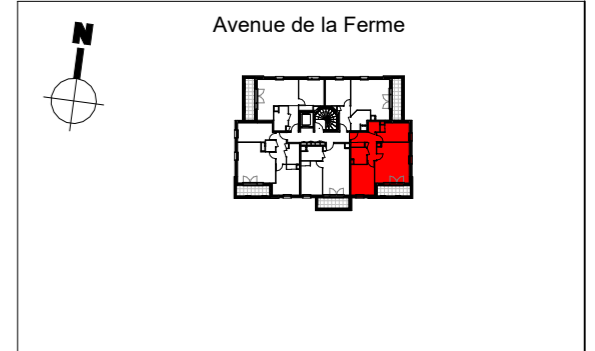

**Légende:**

PF	Porte-Fenêtre	GC	Garde Corps
F	Fenêtre	EP	Eau Puviale
FAV	Fenêtre Allège Vitrée	Tableau électrique	
FAH	Fenêtre Allège Haute	Faux-plafond / soffite	
VR	Volet Roulant	Radiateur	
R	Réfrigérateur	Sèche serviette	
LL	Lave-linge	Robinet	
LV	Lave-vaisselle	Applicque	
CUI	Cuisinière	Prise	
PL	Placard		

NOTA : Des modifications sont susceptibles d'être apportées à ce plan en fonction des nécessités techniques et administratives pour les dimensions libres et équipements.  
 Les surfaces indiquées sont approximatives. Les retombées, les faux-plafonds ainsi que l'emplacement des équipements sont donnés à titre indicatif.  
 Les équipements de la cuisine en pointillé ne sont pas fournis, réalisés ou contractuels.

Indice : 1 Date : 15/04/2026

