

PLAN DE RESERVATION



ZAC Eco-quartier WOODI
Avenue de la Ferme
77000 MELUN

BAT.	APP.	TYPE	ETAGE
B	B41	3P	4



TABLEAU DES SURFACES

Séjour / Cuisine	32.11 m ²
Chambre 1	12.95 m ²
Chambre 2	13.09 m ²
Dégagement	4.85 m ²
Salle de Bain	4.56 m ²
Wc	1.98 m ²



SURFACE HABITABLE TOTALE 69.54 m²

Terrasse 1	20.04 m ²
Terrasse 2	3.81 m ²
Terrasse 3	12.39 m ²

SURFACE ANNEXE TOTALE 36.24 m²

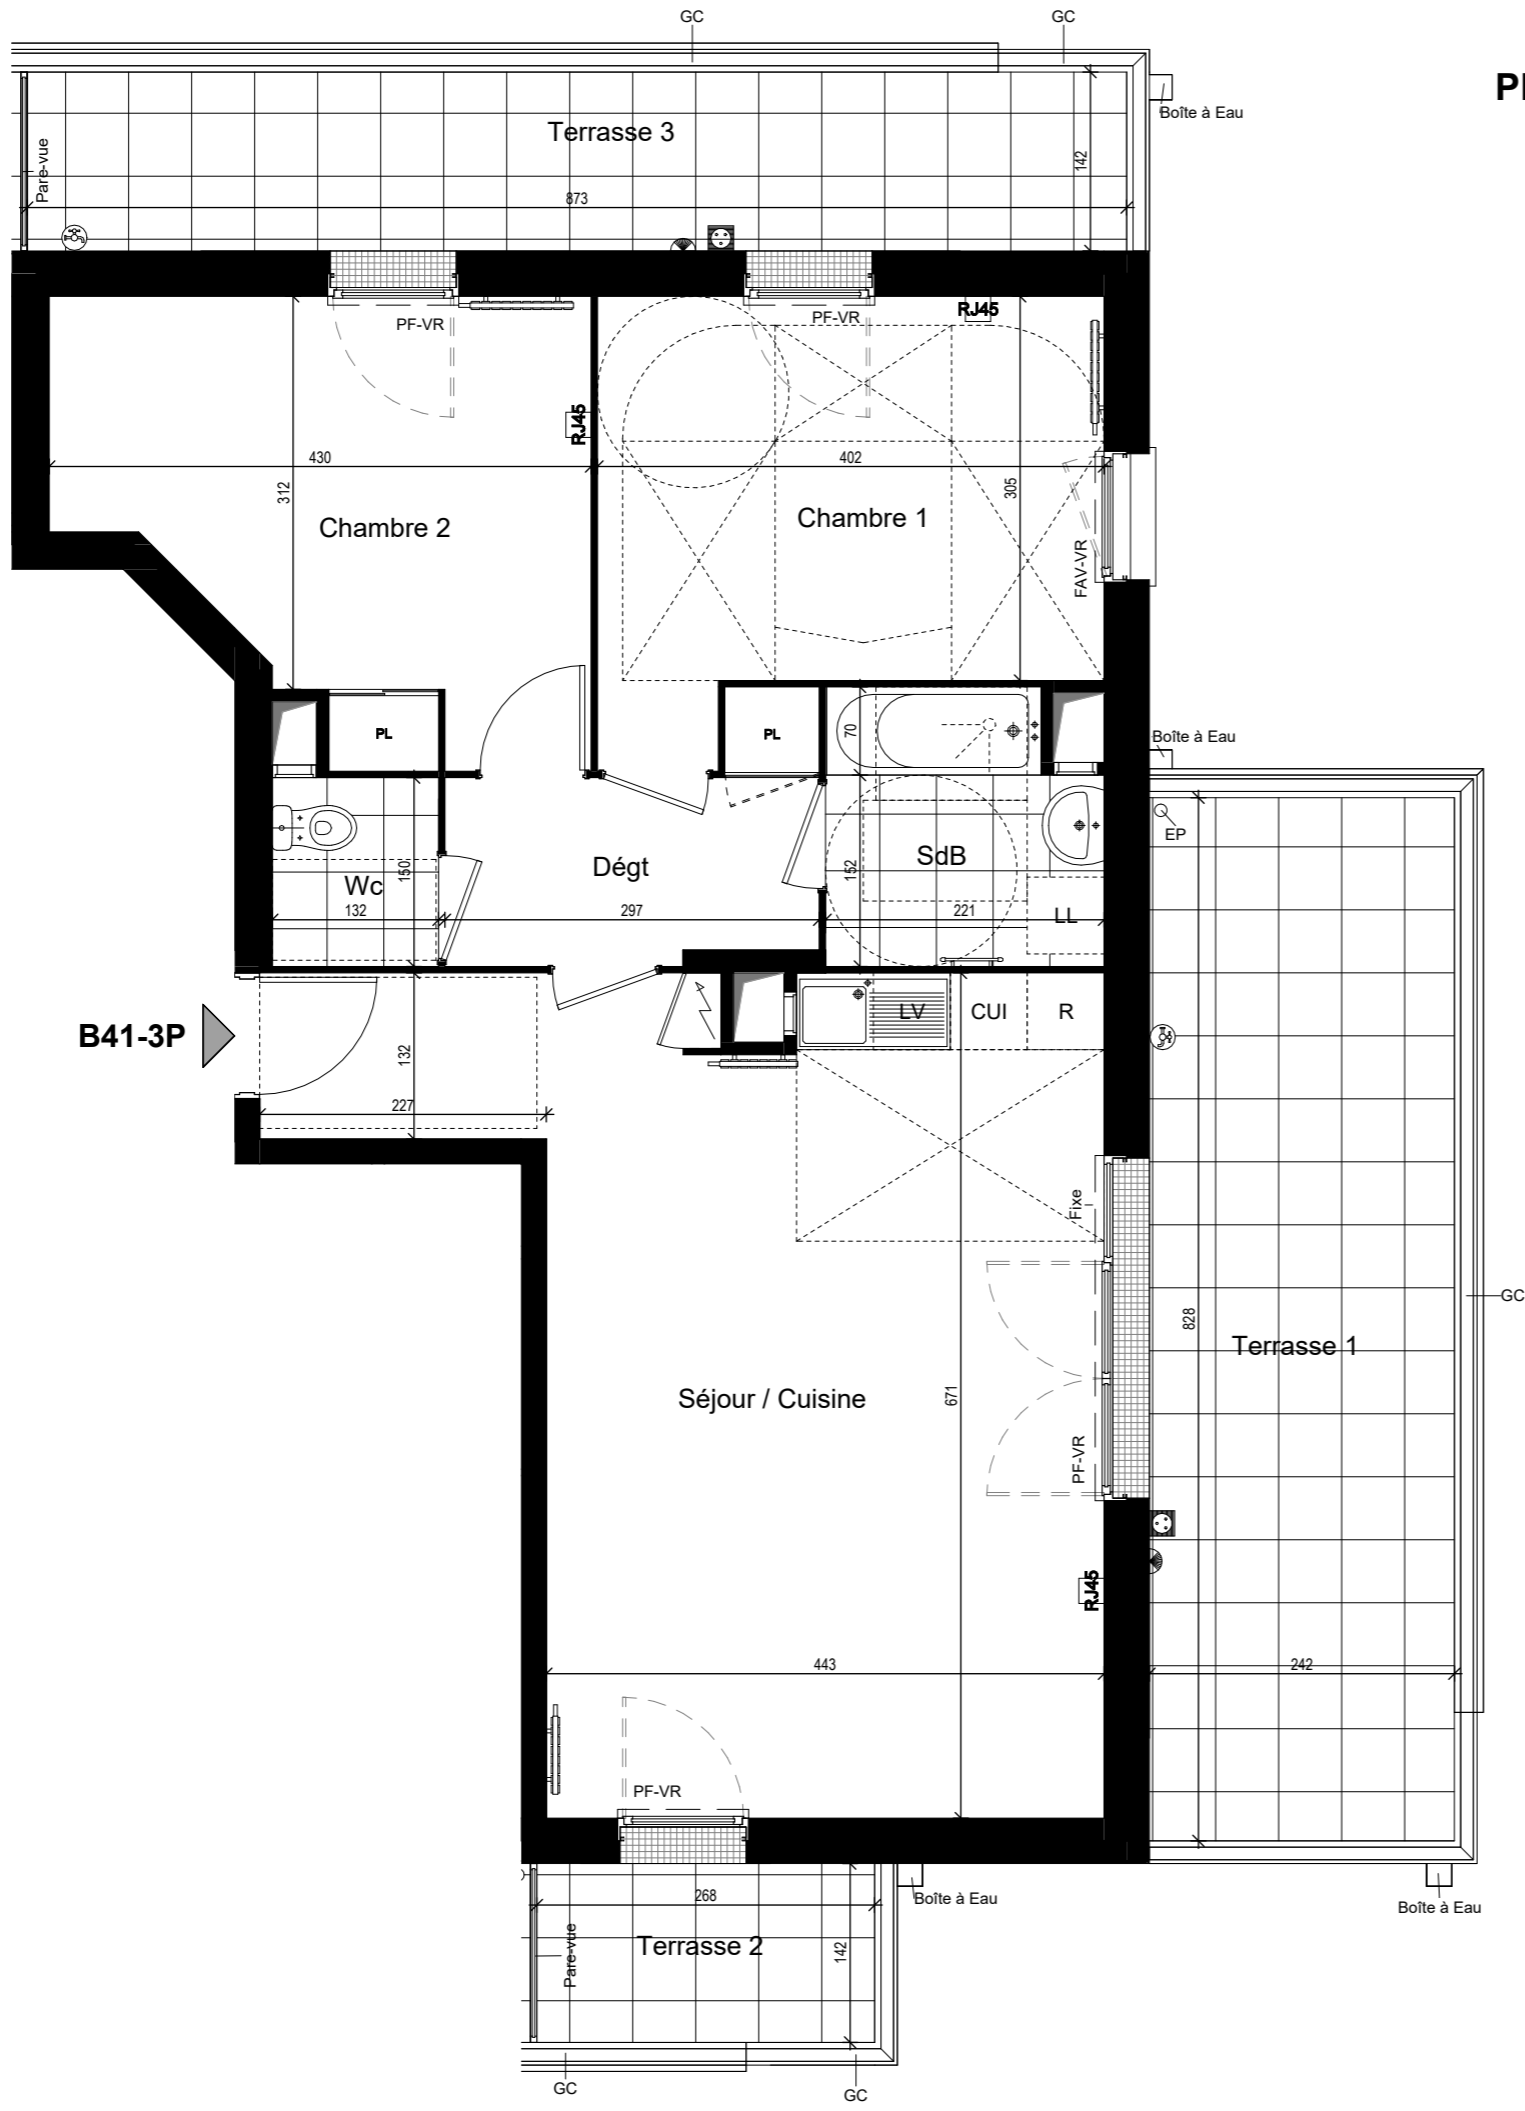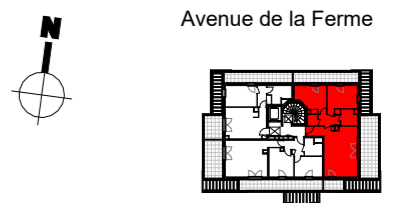

B41-3P

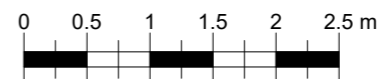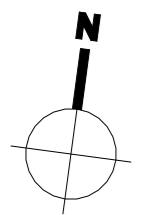

Légende:

PF	Porte-Fenêtre	GC	Garde Corps
F	Fenêtre	EP	Eau Puviale
FAV	Fenêtre Allège Vitrée		Tableau électrique
FAH	Fenêtre Allège Haute		Faux-plafond / soffite
VR	Volet Roulant		Radiateur
R	Réfrigérateur		Sèche serviette
LL	Lave-linge		Robinet
LV	Lave-vaisselle		Applique
CUI	Cuisinière		Prise
PL	Placard		

NOTA : Des modifications sont susceptibles d'être apportées à ce plan en fonction des nécessités techniques et administratives pour les dimensions libres et équipements.
 Les surfaces indiquées sont approximatives. Les retombées, les faux-plafonds ainsi que l'emplacement des équipements sont donnés à titre indicatif.
 Les équipements de la cuisine en pointillé ne sont pas fournis, réalisés ou contractuels.