

PLAN DE RESERVATION

ZAC Eco-quartier WOODI
Avenue de la Ferme
77000 MELUN

BAT.	APP.	TYPE	ETAGE
B	B43	2P	4



TABLEAU DES SURFACES

Séjour / Cuisine	21.70 m ²
Chambre	11.79 m ²
Dégagement	4.16 m ²
Salle d'Eau / Wc	6.30 m ²



SURFACE HABITABLE TOTALE 43.95 m²

Terrasse 1	7.59 m ²
Terrasse 2	12.87 m ²

SURFACE ANNEXE TOTALE 20.46 m²

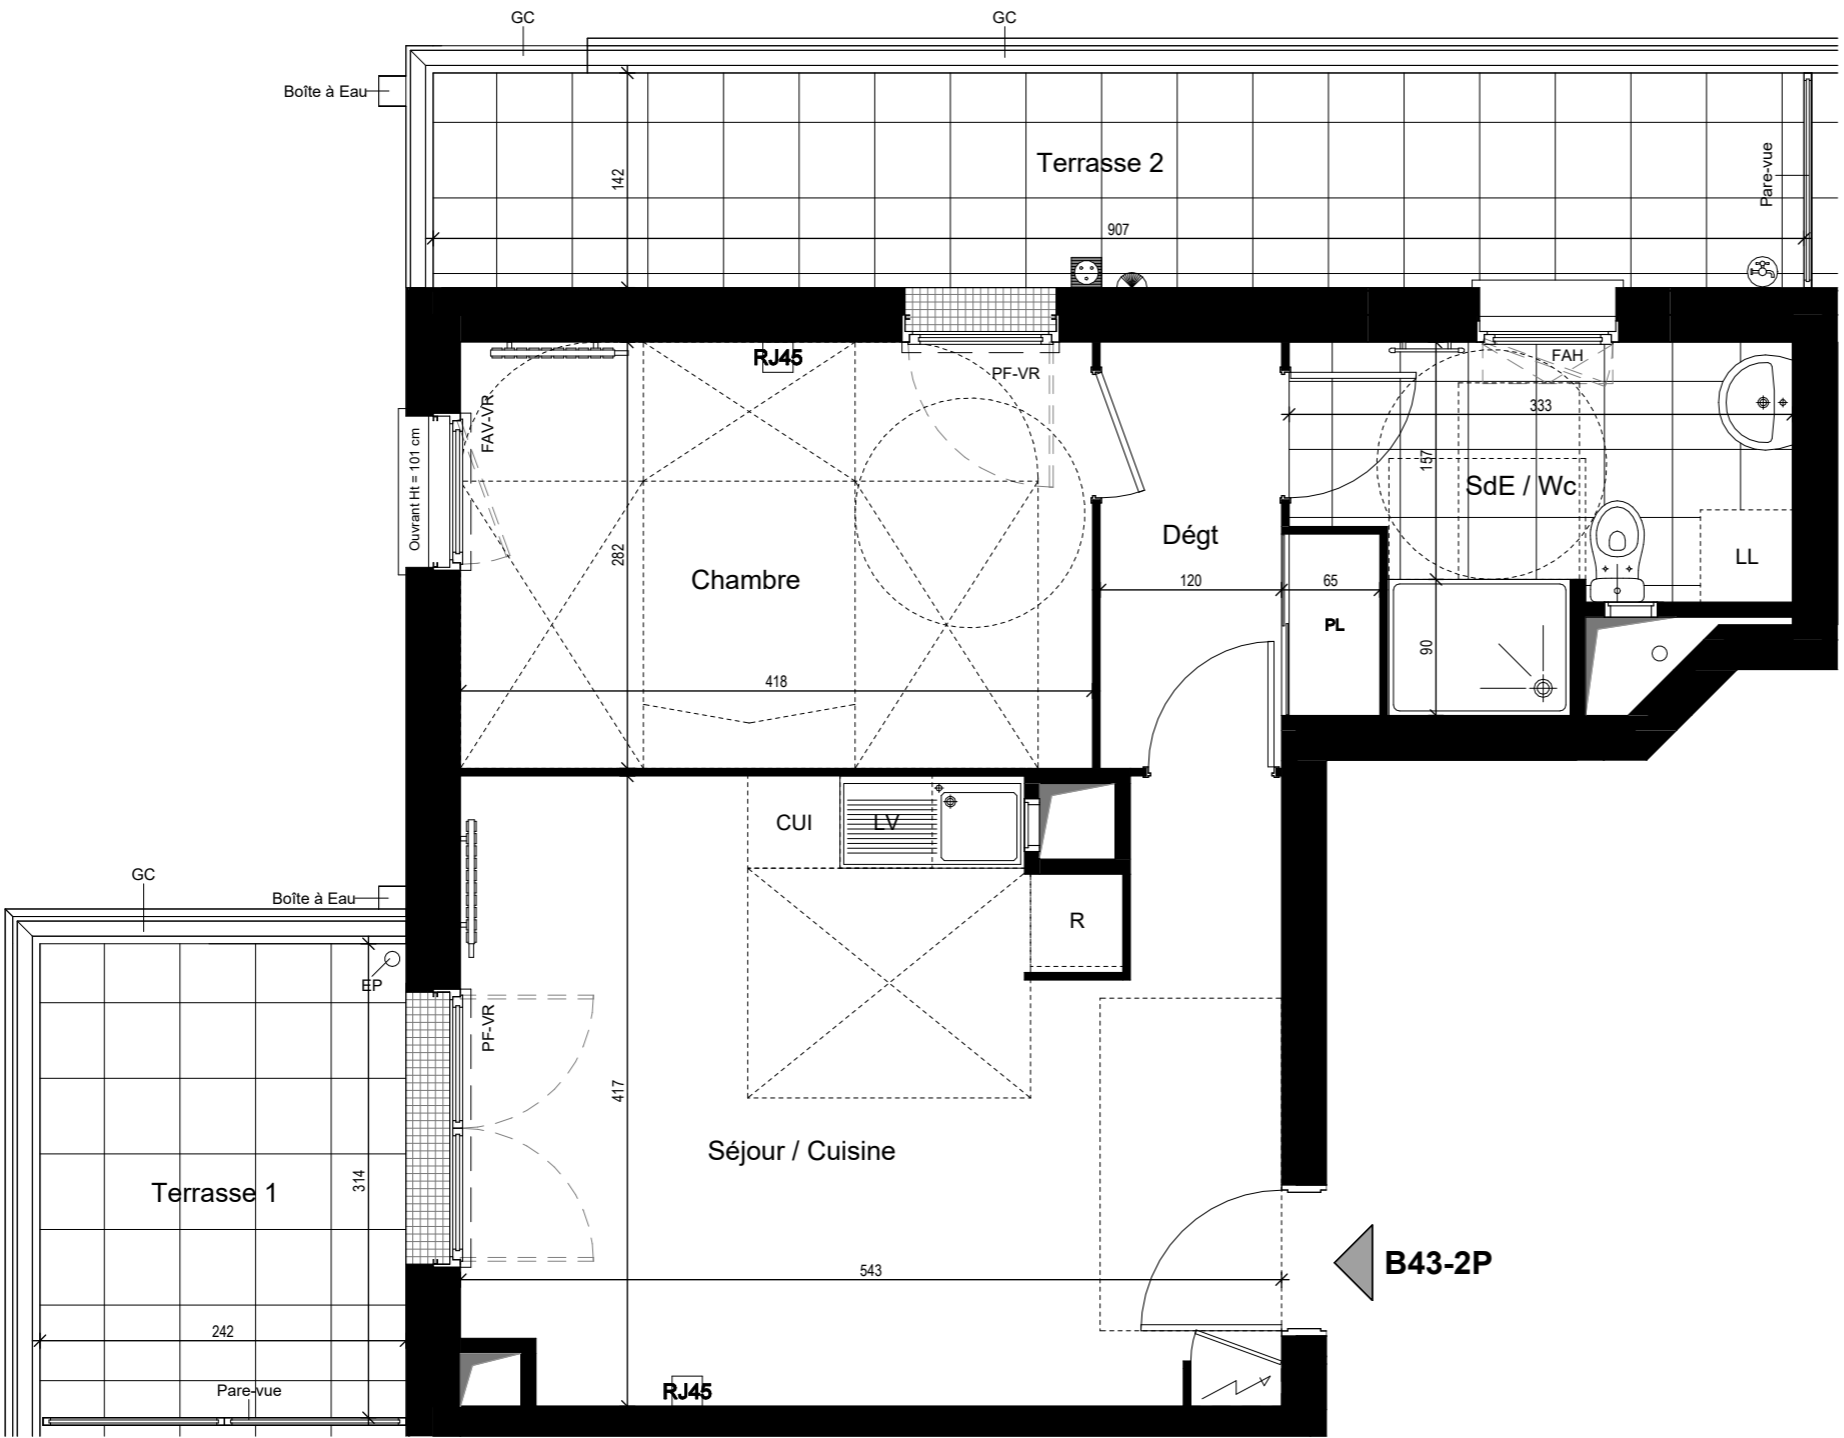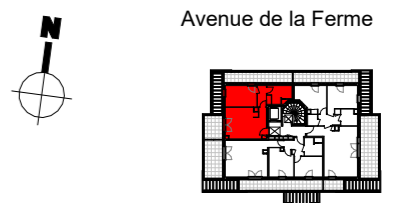

◀ B43-2P

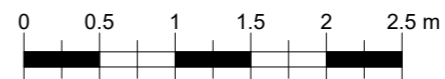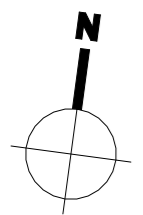

Légende:

PF	Porte-Fenêtre	GC	Garde Corps
F	Fenêtre	EP	Eau Puviale
FAV	Fenêtre Allège Vitrée		Tableau électrique
FAH	Fenêtre Allège Haute		Faux-plafond / soffite
VR	Volet Roulant		Radiateur
R	Réfrigérateur		Sèche serviette
LL	Lave-linge		Robinet
LV	Lave-vaisselle		Applique
CUI	Cuisinière		Prise
PL	Placard		

NOTA : Des modifications sont susceptibles d'être apportées à ce plan en fonction des nécessités techniques et administratives pour les dimensions libres et équipements.
Les surfaces indiquées sont approximatives. Les retombées, les faux-plafonds ainsi que l'emplacement des équipements sont donnés à titre indicatif.
Les équipements de la cuisine en pointillé ne sont pas fournis, réalisés ou contractuels.