



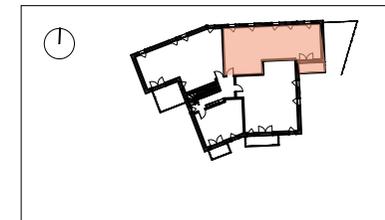

ENSEMBLE	N°	ETAGE	TYPLOGIE
A	A102	R+1	T4

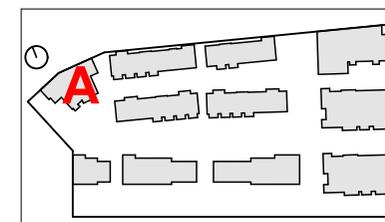

PIECES	SURFACE HABITABLE
ENTREE	4.18
CUISINE / SEJOUR	25.34
CHAMBRE 1	11.38
CHAMBRE 2	9.09
CHAMBRE 3	9.02
SALLE DE BAINS	5.08
DEGAGEMENT	10.91
WC	1.46


TOTAL HABITABLE	76.46m²
------------------------	---------------------------

BALCON	5.77
--------	------

TOTAL EXTERIEUR	5.77m²
------------------------	--------------------------



Indice:	03/01/2023
---------	------------

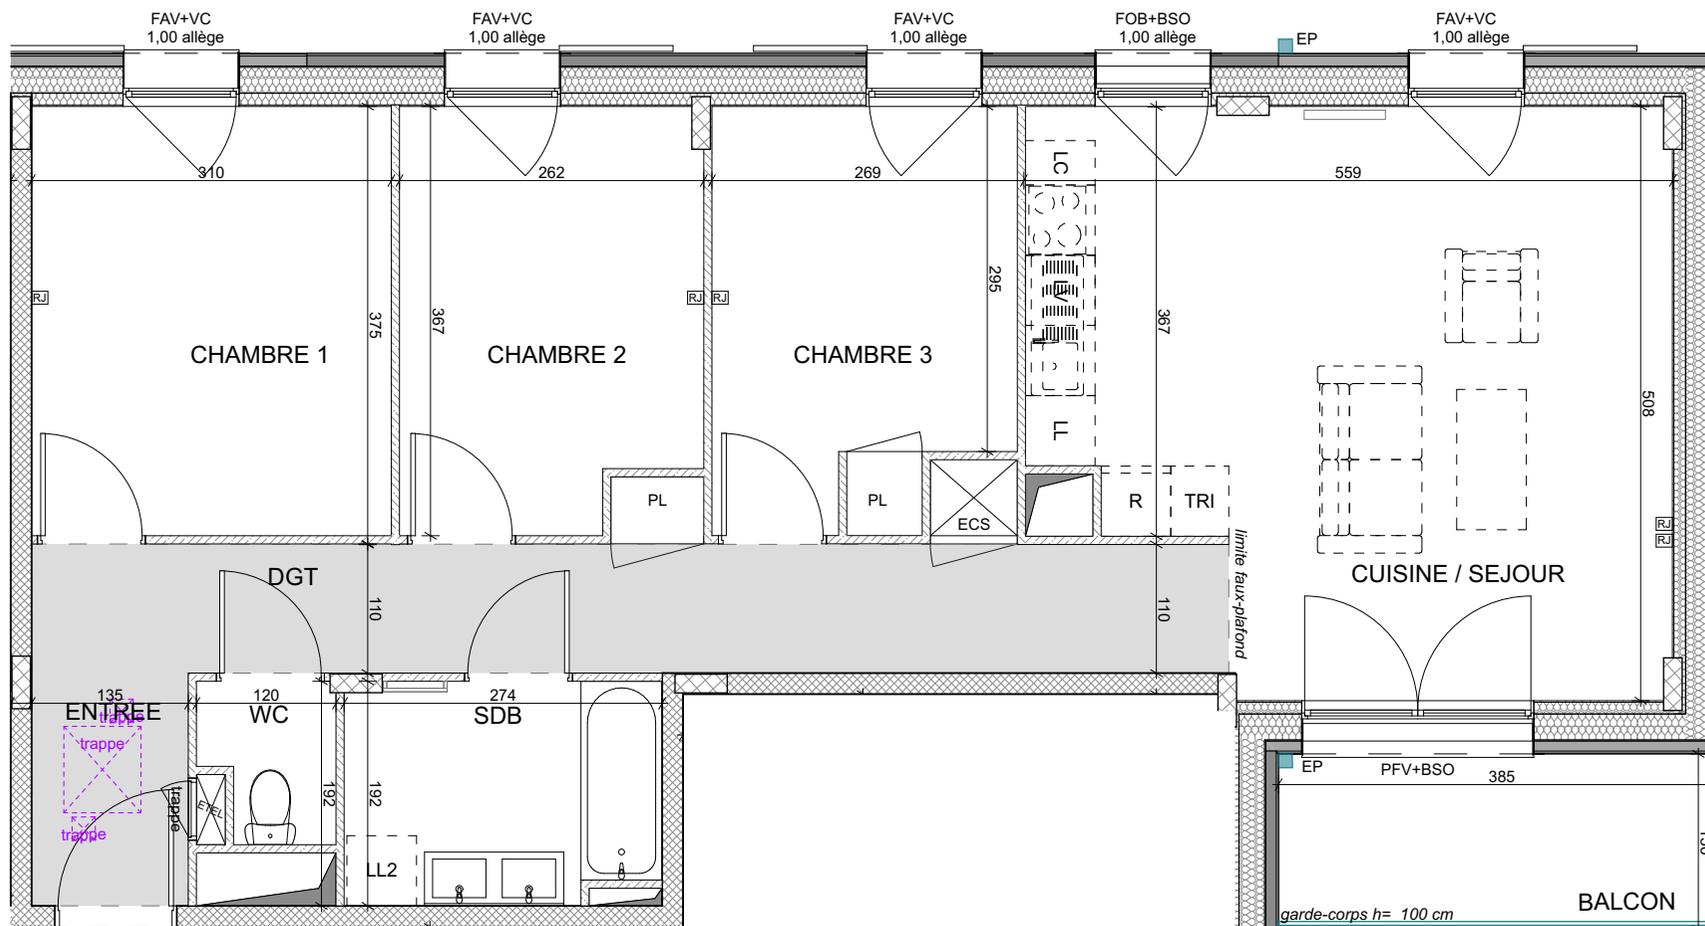

A102



- faux-plafond
- poutre apparente
- sèche-serviettes
- radiateur
- prise RJ45
- applique extérieure
- robinet de puisage extérieur
- ETEL** : espace technique électrique du logement
- ECS** : ballon d'eau chaude
- VENT**: centrale de ventilation
- PL** : placard

- TRI** : tri selectif
- R** : réfrigérateur
- LV** : lave-vaisselle
- LL** : lave-linge
- FOB** : fenêtre oscillo-battant
- FOF** : fenêtre ouvrant à la française
- FCF** : fenêtre chassis fixe
- FAV** : fenêtre allège vitrée

- PFV** : porte-fenêtre vitrée
- BSO** : brise soleil orientable
- VR** : volet roulant
- VC** : volet coulissant
- PP** : porte pleine
- PV** : porte vitrée
- récupérateur d'eau de pluie

NOTA 1 : Les équipements de la cuisine en pointillés ne sont pas fournis, réalisés ou contractuels
 NOTA 2 : Les cotes et surfaces sont données sous réserve des impératifs de construction et des tolérances d'exécution.
 NOTA 3 : Ce plan peut subir des modifications dues à des impératifs techniques.