



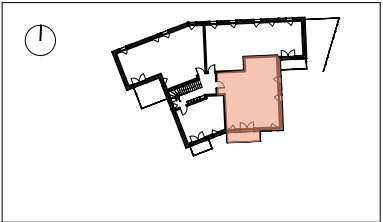

ENSEMBLE	N°	ETAGE	TYPLOGIE
A	A103	R+1	T4

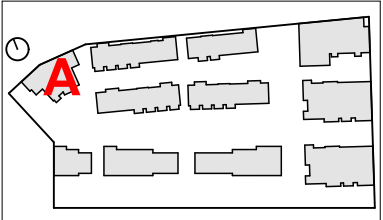

PIECES	SURFACE HABITABLE
ENTREE	3.53
CUISINE / SEJOUR	25.36
CHAMBRE 1	11.30
CHAMBRE 2	9.08
CHAMBRE 3	9.36
SALLE DE BAINS	5.43
SALLE D'EAU	2.05
DEGAGEMENT	5.80
WC	1.25


TOTAL HABITABLE	73.16m²
-----------------	---------

BALCON	7.33
--------	------

TOTAL EXTERIEUR	7.33m²
-----------------	--------



Indice:	22/11/2023
---------	------------

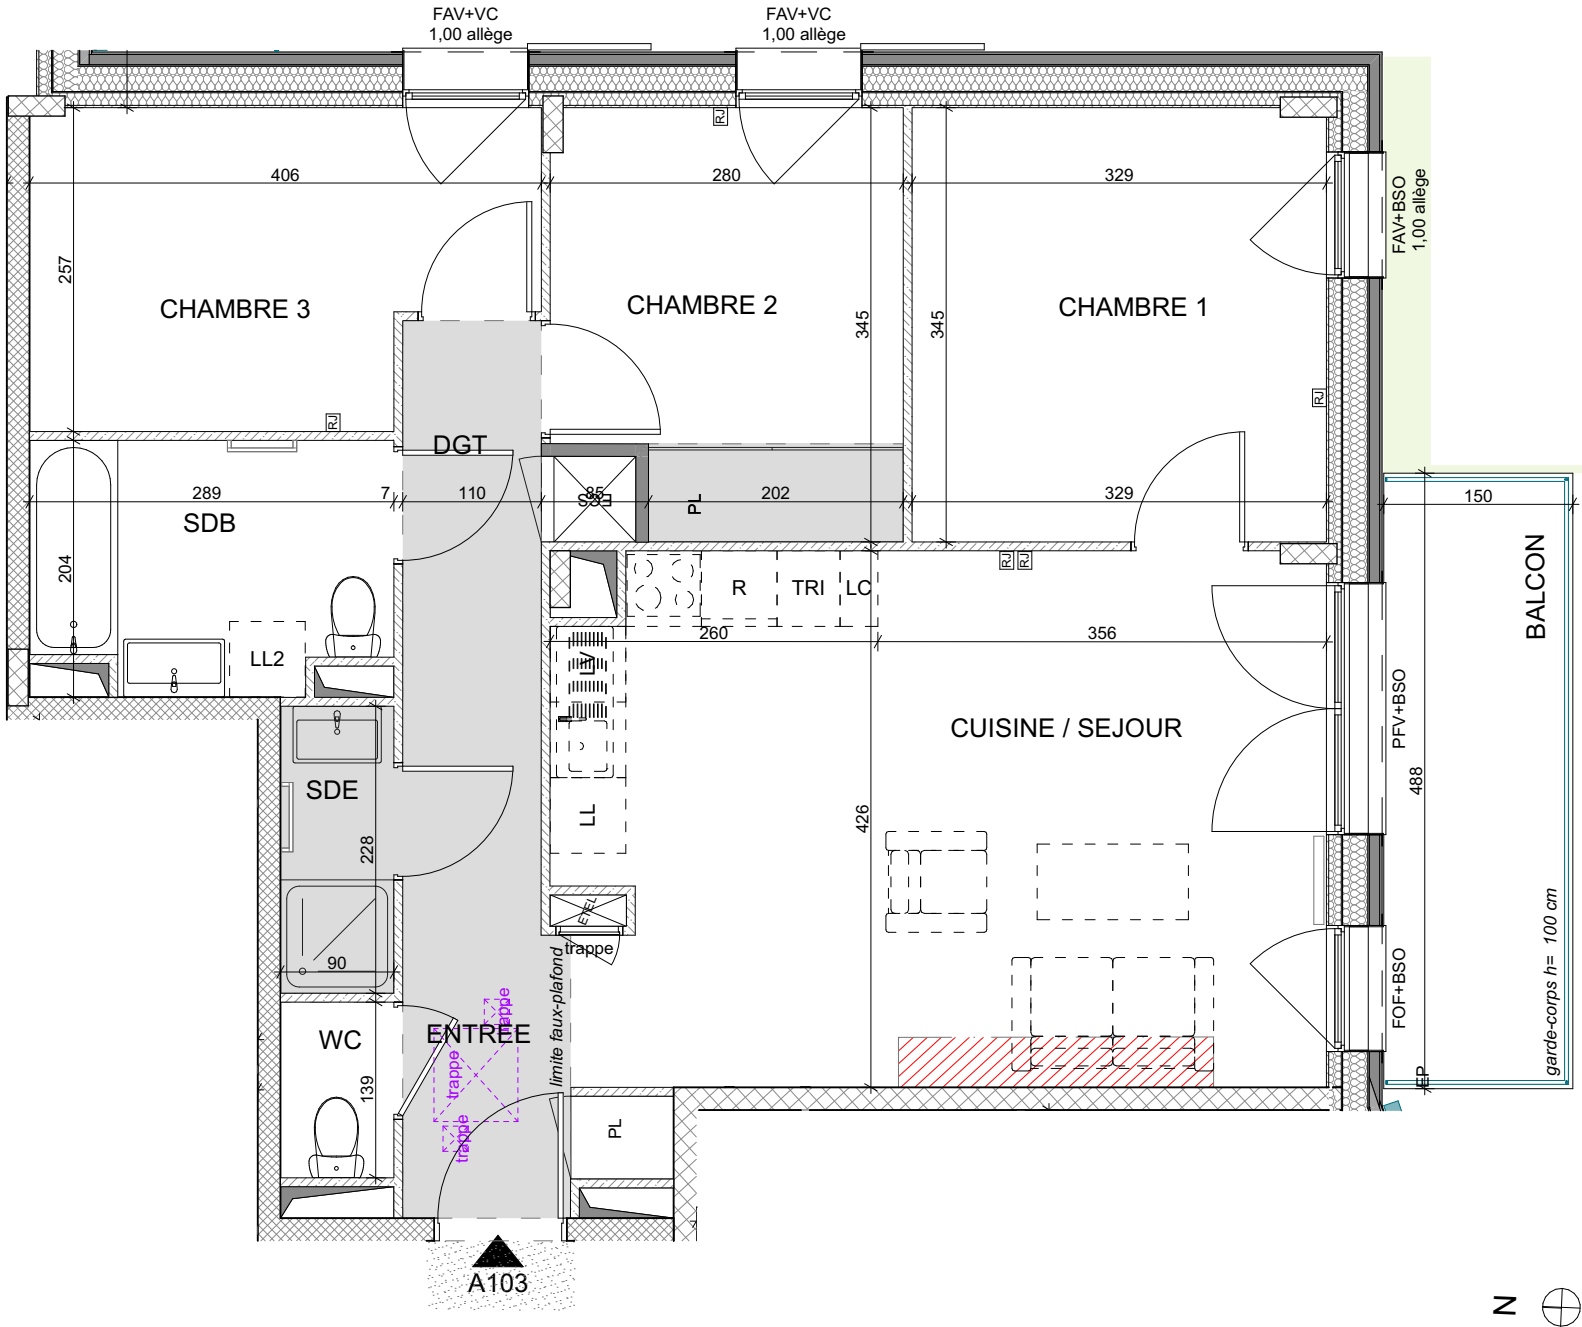

	faux-plafond
	poutre apparente
	sèche-serviettes
	radiateur
	: prise RJ45
	: applique extérieure
	: robinet de puisage extérieur

ETEL : espace technique électrique du logement
ECS : ballon d'eau chaude
VENT: centrale de ventilation
PL : placard

TRI : tri selectif
R : réfrigérateur
LV : lave-vaisselle
LL : lave-linge

FOB : fenêtre oscillo-battant
FOF : fenêtre ouvrant à la française
FCF : fenêtre chassis fixe
FAV : fenêtre allège vitrée

PFV : porte-fenêtre vitrée
BSO : brise soleil orientable
VR : volet roulant
VC : volet coulissant

PP	: porte pleine
PV	: porte vitrée
	récupérateur d'eau de pluie

NOTA 1 : Les équipements de la cuisine en pointillés ne sont pas fournis, réalisés ou contractuels

NOTA 2 : Les cotes et surfaces sont données sous réserve des impératifs de construction et des tolérances d'exécution.

NOTA 3 : Ce plan peut subir des modifications dues à des impératifs techniques.