



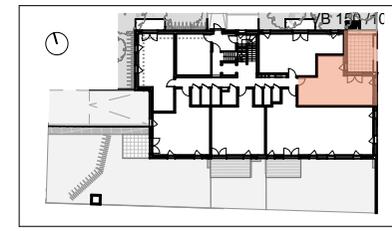

ENSEMBLE	N°	ETAGE	TYPLOGIE
H	H001	RDC	T2

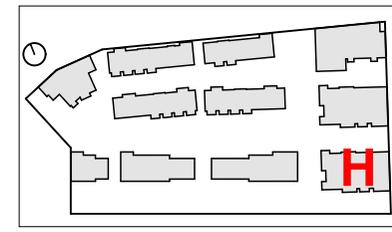


PIECES	SURFACE HABITABLE
ENTREE	3.35
CUISINE / SEJOUR	26.61
CHAMBRE	10.79
SALLE D'EAU	5.02

**TOTAL HABITABLE 45.77m²**

BALCON 16.16

**TOTAL EXTERIEUR 16.16m²**

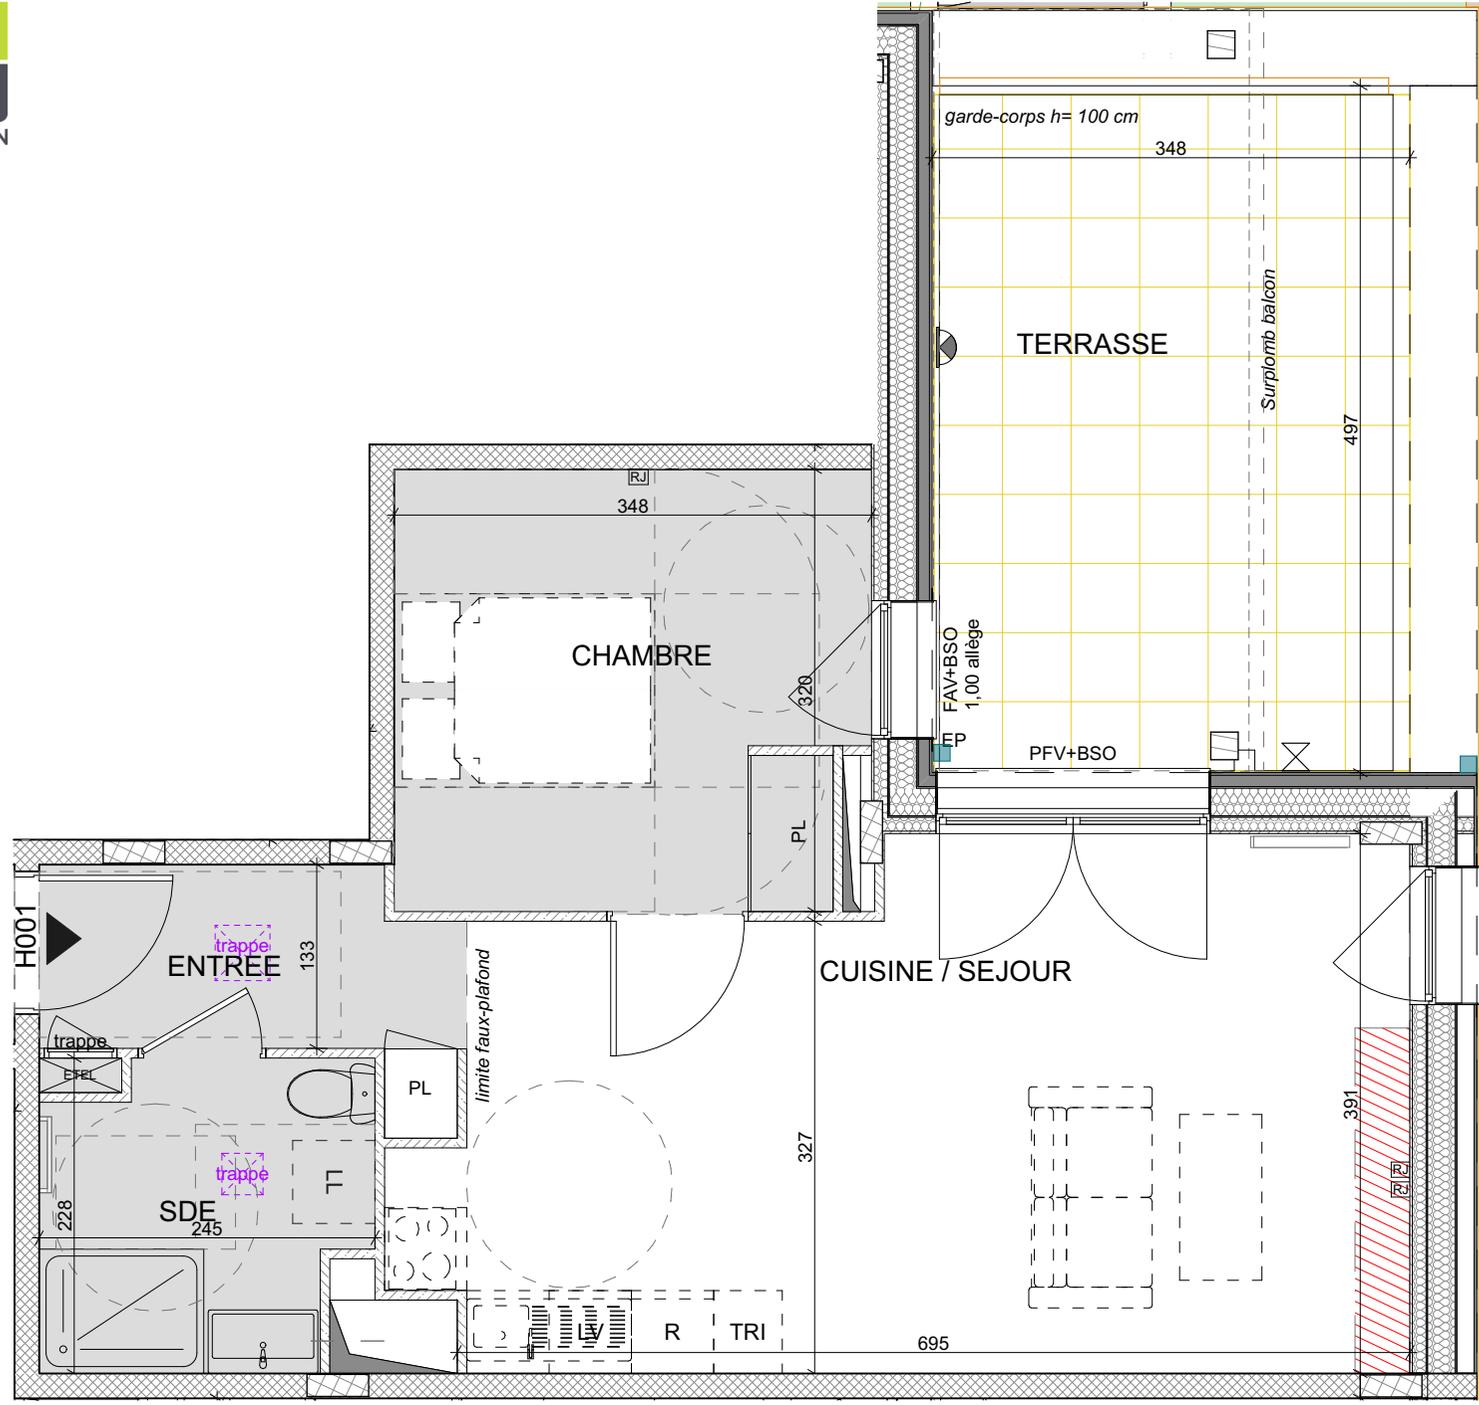

- faux-plafond
- poutre apparente
- sèche-serviettes
- radiateur
- prise RJ45
- applique extérieure
- robinet de puisage extérieur

- ETEL : espace technique électrique du logement
- ECS : ballon d'eau chaude
- VENT: centrale de ventilation
- PL : placard

- TRI : tri selectif
- R : réfrigérateur
- LV : lave-vaisselle
- LL : lave-linge

- FOB : fenêtre oscillo-battant
- FOF : fenêtre ouvrant à la française
- FCF : fenêtre chassis fixe
- FAV : fenêtre allège vitrée

- PFV : porte-fenêtre vitrée
- BSO : brise soleil orientable
- VR : volet roulant
- VC : volet coulissant

- PP : porte pleine
- PV : porte vitrée
- récupérateur d'eau de pluie

NOTA 1 : Les équipements de la cuisine en pointillés ne sont pas fournis, réalisés ou contractuels  
 NOTA 2 : Les cotes et surfaces sont données sous réserve des impératifs de construction et des tolérances d'exécution.  
 NOTA 3 : Ce plan peut subir des modifications dues à des impératifs techniques.



Indice:	22/11/2023
---------	------------