



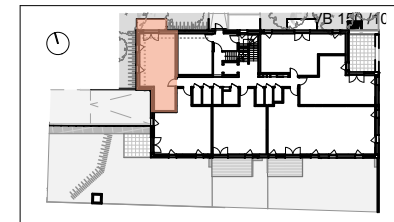


ENSEMBLE	N°	ETAGE	TYPLOGIE
H	H005	RDC	T2

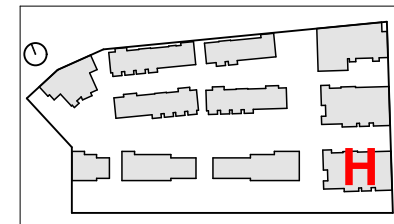

PIECES	SURFACE HABITABLE
ENTREE	6.56
CUISINE / SEJOUR	16.28
CHAMBRE	11.80
SALLE D'EAU	6.21

TOTAL HABITABLE	40.85m²
BALCON	6.08
TOTAL EXTERIEUR	6.08m²

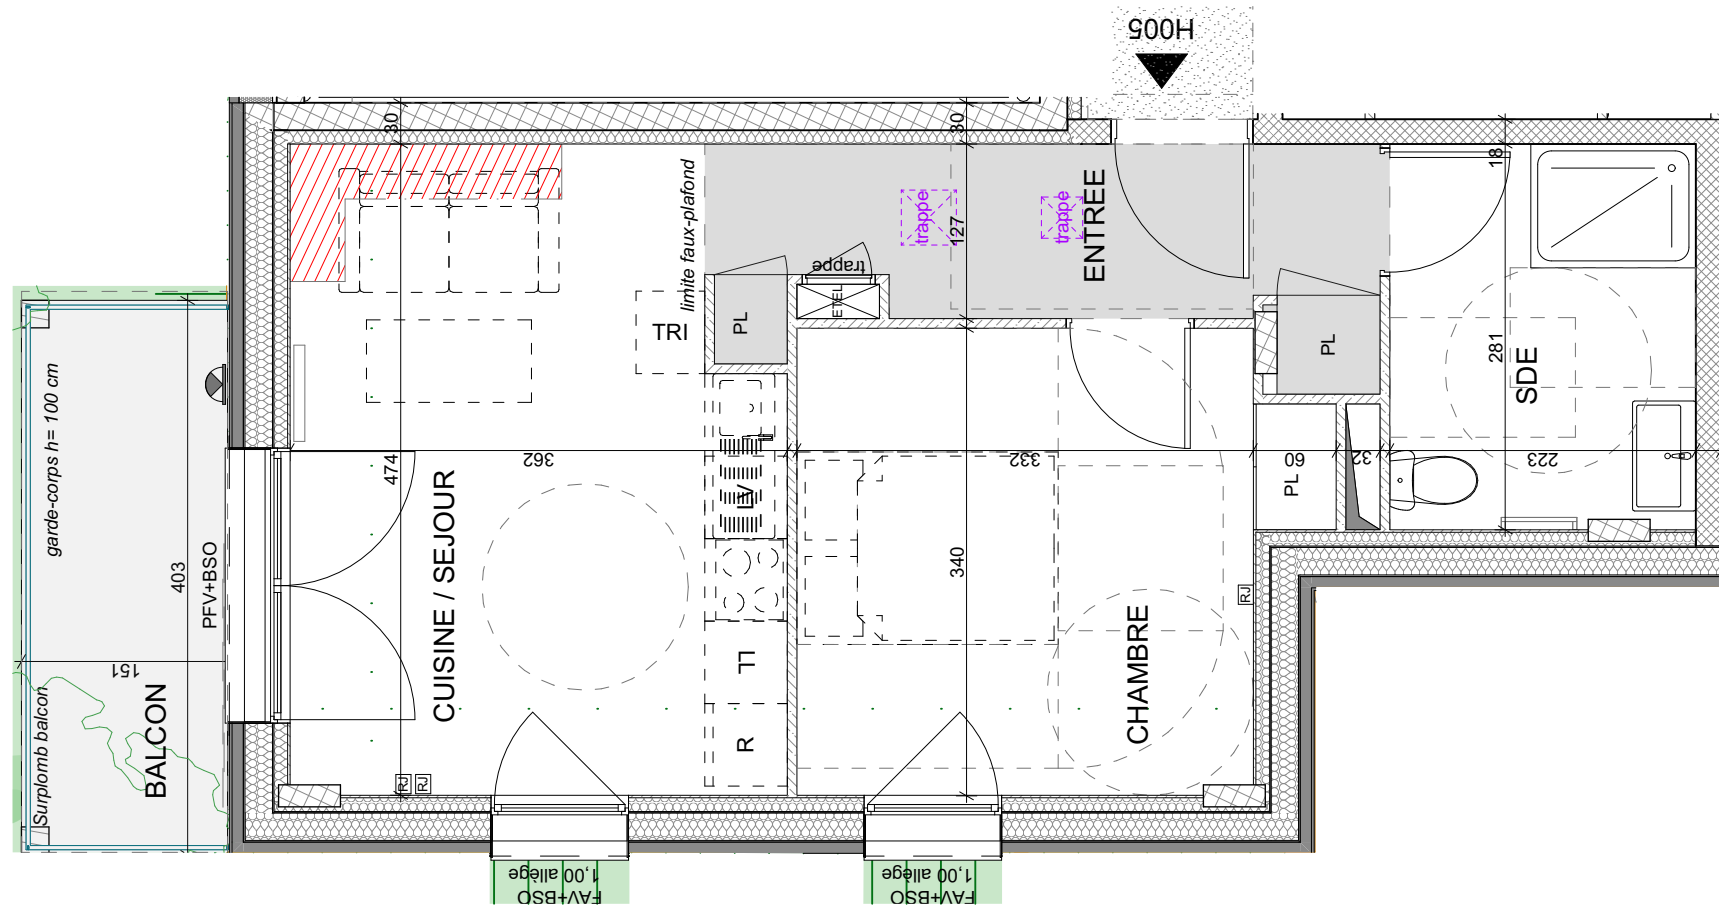

- faux-plafond
- poutre apparente
- sèche-serviettes
- radiateur
- prise RJ45
- applique extérieure
- robinet de puisage extérieur
- ETEL** : espace technique électrique du logement
- ECS** : ballon d'eau chaude
- VENT**: centrale de ventilation
- PL** : placard

- TRI** : tri selectif
- R** : réfrigérateur
- LV** : lave-vaisselle
- LL** : lave-linge
- FOB** : fenêtre oscillo-battant
- FOF** : fenêtre ouvrant à la française
- FCF** : fenêtre chassis fixe
- FAV** : fenêtre allège vitrée

- PFV** : porte-fenêtre vitrée
- BSO** : brise soleil orientable
- VR** : volet roulant
- VC** : volet coulissant
- PP** : porte pleine
- PV** : porte vitrée
- récupérateur d'eau de pluie

NOTA 1 : Les équipements de la cuisine en pointillés ne sont pas fournis, réalisés ou contractuels

NOTA 2 : Les cotes et surfaces sont données sous réserve des impératifs de construction et des tolérances d'exécution.

NOTA 3 : Ce plan peut subir des modifications dues à des impératifs techniques.

0 1 2

Indice: 22/11/2023