




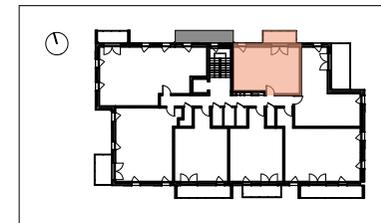

ENSEMBLE	N°	ETAGE	TYPLOGIE
H	H101	R+1	T2

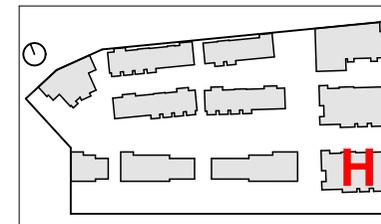

PIECES	SURFACE HABITABLE
ENTREE	5.89
CUISINE / SEJOUR	18.01
CHAMBRE	11.96
SALLE D'EAU	5.20
<b>TOTAL HABITABLE</b>	<b>41.06m²</b>
BALCON	6.12
<b>TOTAL EXTERIEUR</b>	<b>6.12m²</b>

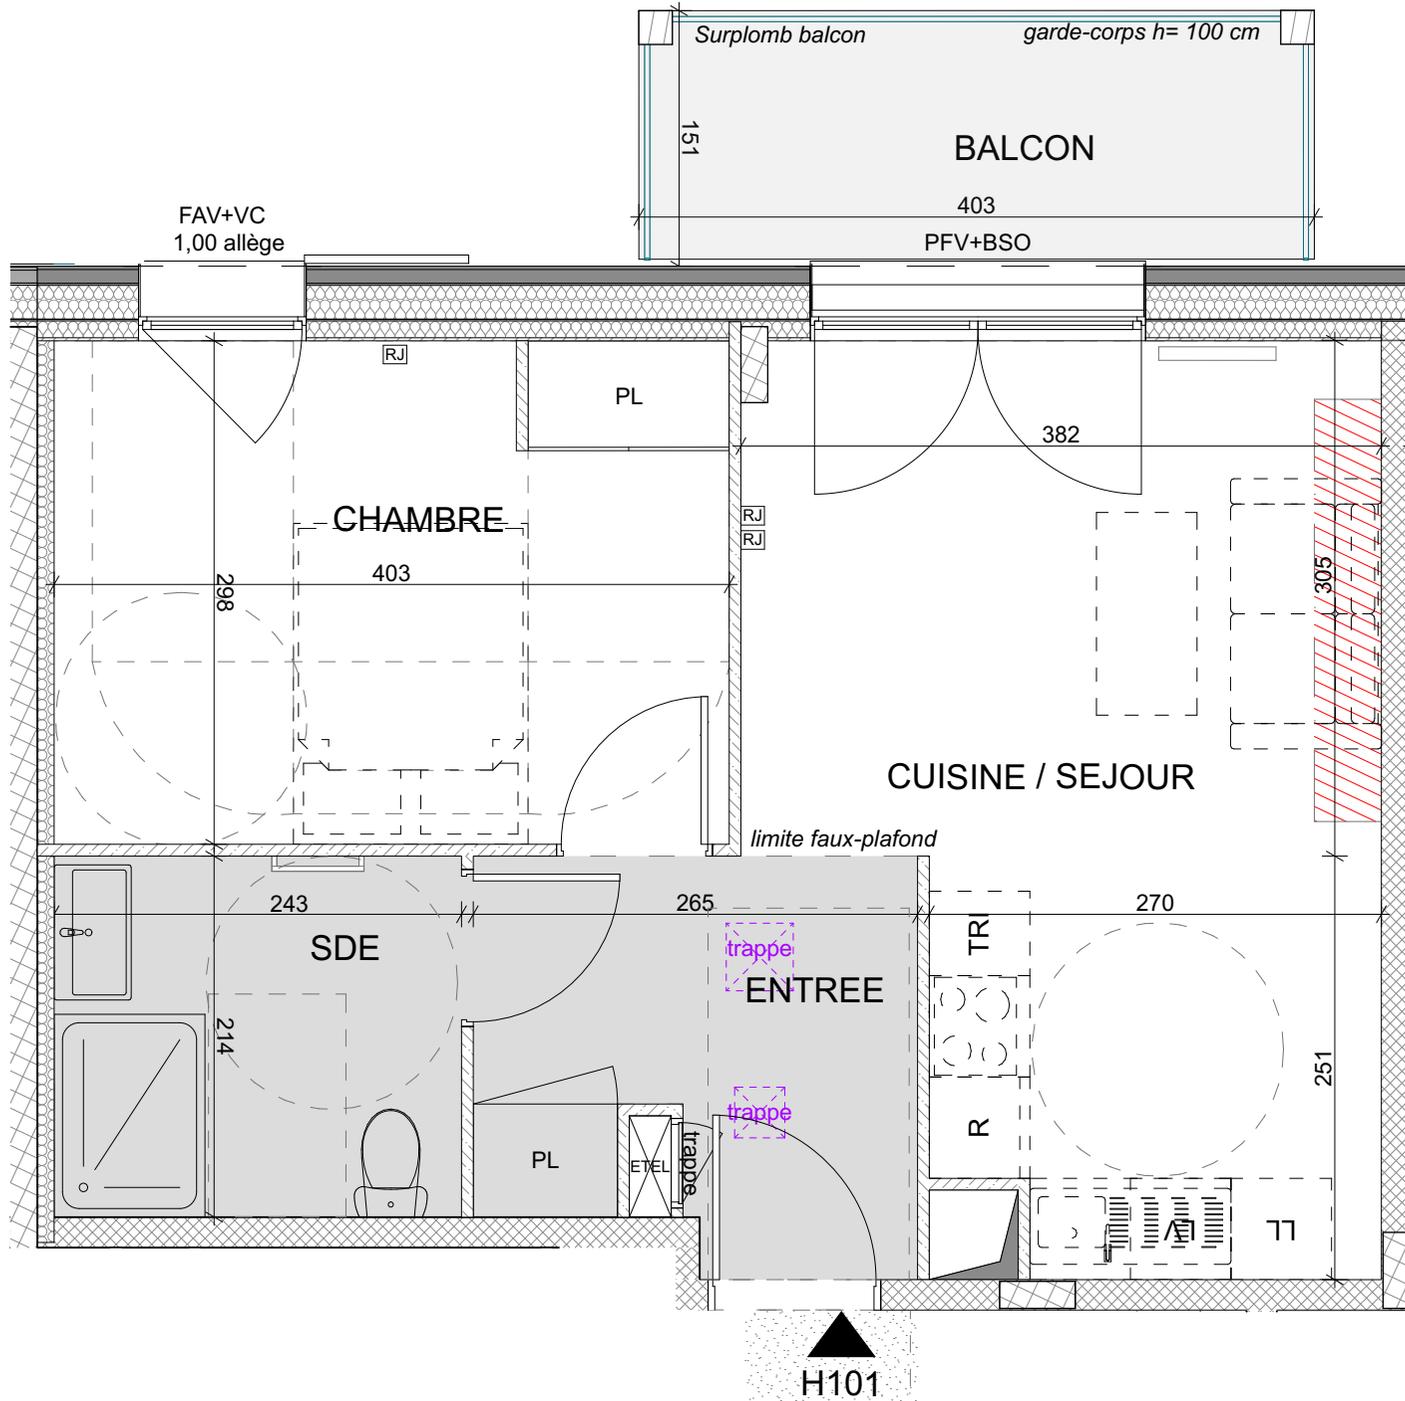

**H101**



- faux-plafond
- poutre apparente
- sèche-serviettes
- radiateur

- : prise RJ45
- : applique extérieure
- : robinet de puisage extérieur

- ETEL** : espace technique électrique du logement
- ECS** : ballon d'eau chaude
- VENT** : centrale de ventilation
- PL** : placard

- TRI** : tri selectif
- R** : réfrigérateur
- LV** : lave-vaisselle
- LL** : lave-linge

- FOB** : fenêtre oscillo-battant
- FOF** : fenêtre ouvrant à la française
- FCF** : fenêtre chassis fixe
- FAV** : fenêtre allège vitrée

- PFV** : porte-fenêtre vitrée
- BSO** : brise soleil orientable
- VR** : volet roulant
- VC** : volet coulissant

- PP** : porte pleine
- PV** : porte vitrée
- récupérateur d'eau de pluie

NOTA 1 : Les équipements de la cuisine en pointillés ne sont pas fournis, réalisés ou contractuels  
 NOTA 2 : Les cotes et surfaces sont données sous réserve des impératifs de construction et des tolérances d'exécution.  
 NOTA 3 : Ce plan peut subir des modifications dues à des impératifs techniques.