



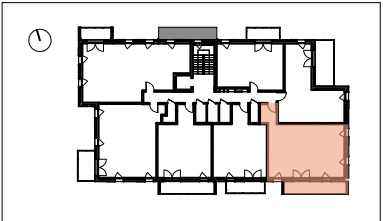


ENSEMBLE	N°	ETAGE	TYPLOGIE
H	H103	R+1	T3

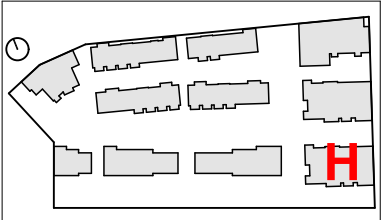

PIECES	SURFACE HABITABLE
ENTREE	4.04
CUISINE / SEJOUR	23.31
CHAMBRE 1	10.94
CHAMBRE 2	9.93
SALLE DE BAINS	5.32
DEGAGEMENT	4.01
WC	1.42

TOTAL HABITABLE	58.97m²
BALCON	11.19
TOTAL EXTERIEUR	11.19m²

Indice:	22/11/2023
---------	------------

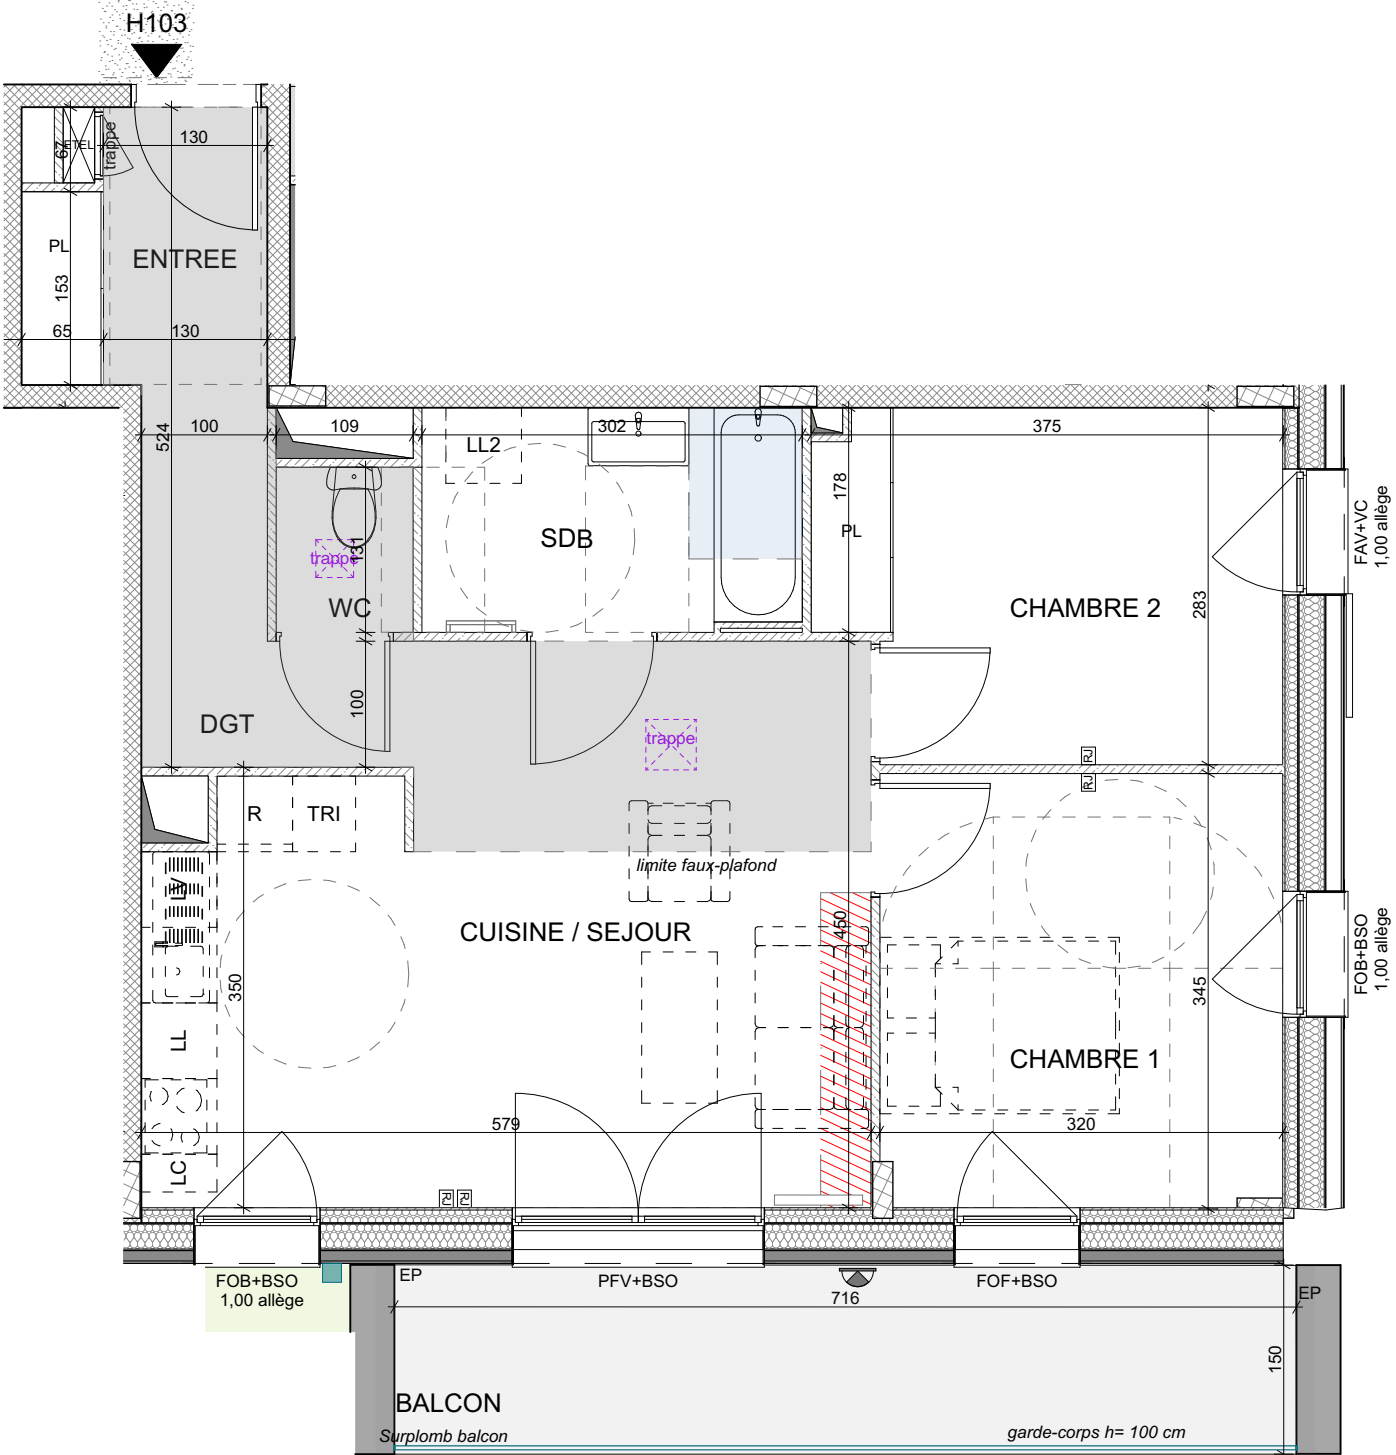

- faux-plafond
- poutre apparente
- sèche-serviettes
- radiateur
- prise RJ45
- applique extérieure
- robinet de puisage extérieur

- ETEL : espace technique électrique du logement
- ECS : ballon d'eau chaude
- VENT: centrale de ventilation
- PL : placard

- TRI : tri selectif
- R : réfrigérateur
- LV : lave-vaisselle
- LL : lave-linge

- FOB : fenêtre oscillo-battant
- FOF : fenêtre ouvrant à la française
- FCF : fenêtre chassis fixe
- FAV : fenêtre allège vitrée

- PFV : porte-fenêtre vitrée
- BSO : brise soleil orientable
- VR : volet roulant
- VC : volet coulissant

- PP : porte pleine
- PV : porte vitrée
- recupérateur d'eau de pluie

NOTA 1 : Les équipements de la cuisine en pointillés ne sont pas fournis, réalisés ou contractuels

NOTA 2 : Les cotes et surfaces sont données sous réserve des impératifs de construction et des tolérances d'exécution.

NOTA 3 : Ce plan peut subir des modifications dues à des impératifs techniques.