
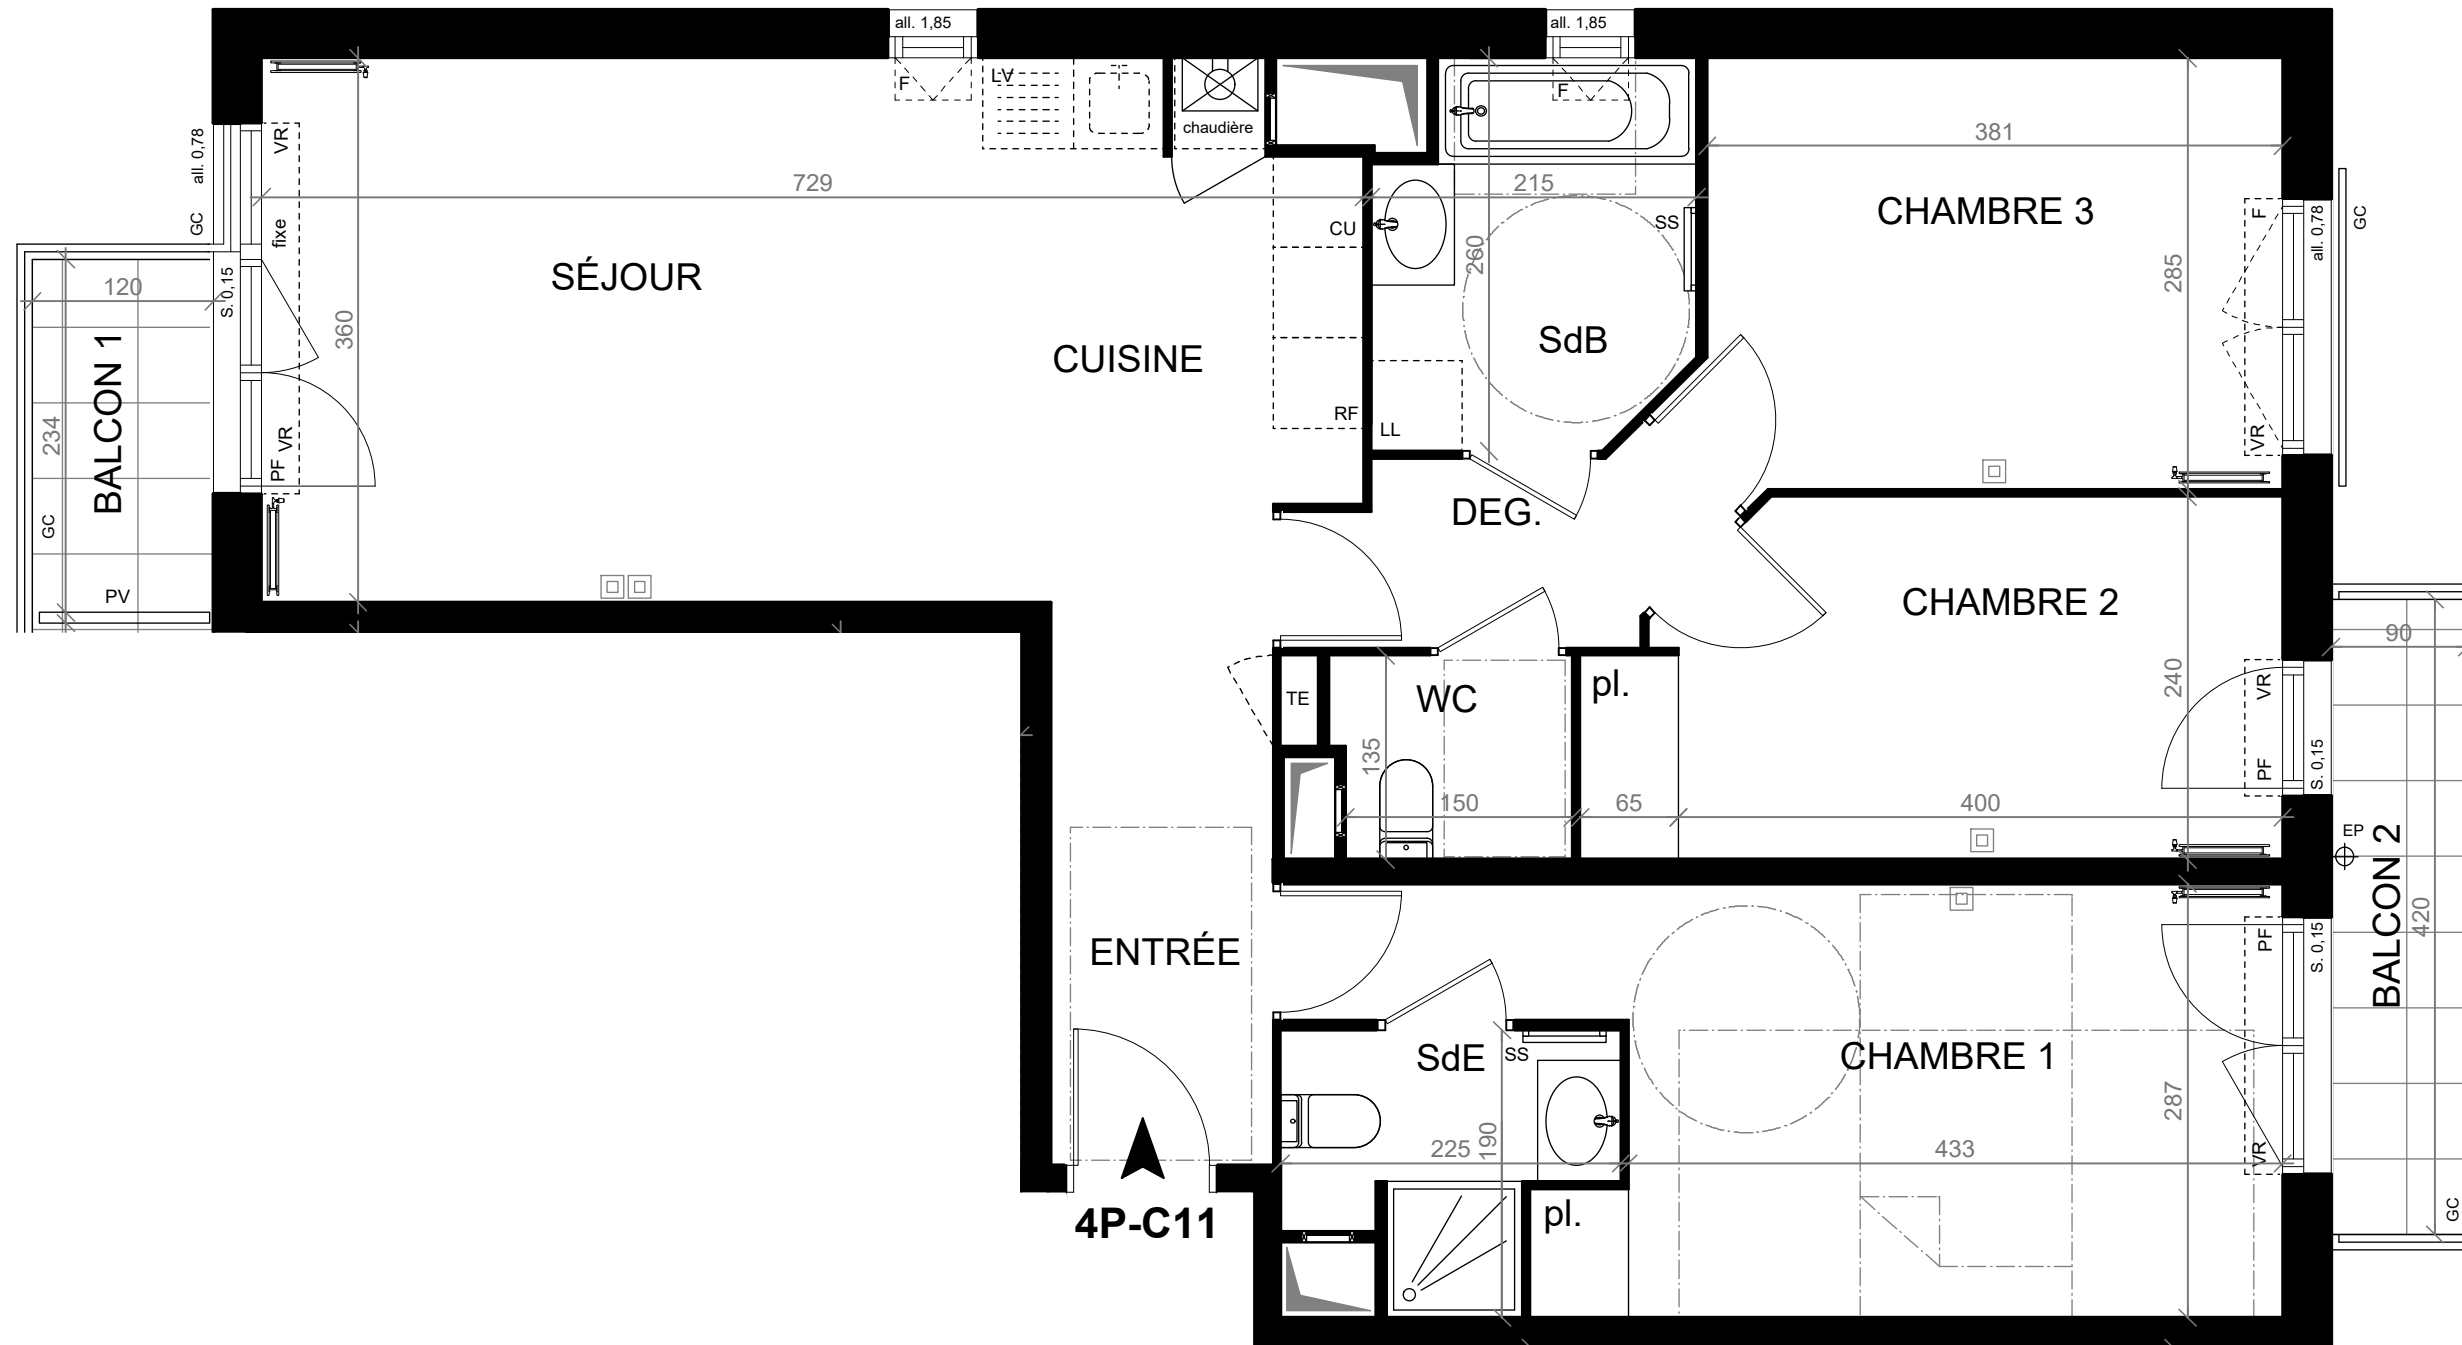


1 ter à 5 bis avenue Victor Hugo
93.370 MONTFERMEIL

Bâtiment	Appart.	Type	Etage
C	C11	T4	R+1

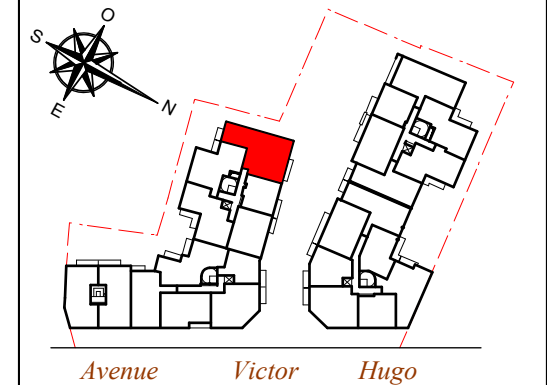

Entrée	5,05 m ²
Séjour / Cuisine	25,85 m ²
Chambre 1	15,05 m ²
Chambre 2	10,35 m ²
Chambre 3	11,00 m ²
Salle de bains	5,10 m ²
Salle d'eau	3,25 m ²
WC	2,10 m ²
Dégagement	3,25 m ²

Total surface habitable	81,00 m²
Balcon 1	2,80 m ²
Balcon 2	3,80 m ²

Total surfaces annexes	6,60 m²
-------------------------------	---------------------------

LÉGENDE DU PLAN :

LL	Lave-linge	F	Fenêtre
LV	Lave-vaisselle	PF	Porte-fenêtre
RF	Réfrigérateur	VR	Volet roulant
CU	Plaque de cuisson	GC	Garde-corps
SS	Sèche-serviette	PV	Pare vue (h : 1,90 m)
pl.	Placard	S.	Seuil
TE	Tableau électrique	all.	Allège
EP	Eaux pluviales	[---]	Soffites et faux-plafonds
		[□]	Prise réseau RJ45

NB : le présent document exprime la figure et les dispositions générales de l'appartement. Les surfaces indiquées sont approximatives. Des variations peuvent intervenir en fonction des contraintes techniques et / ou réglementaires de la réalisation, tant en ce qui concerne les dimensions libres que l'équipement. Les retombées de poutres, faux-plafonds, soffites, canalisations, ne sont pas tous figurés et peuvent être modifiés pour des raisons techniques. Les éléments de mobiliers de cuisine, les implantations des équipements et prises électriques sont présentés à titre indicatif et ne sont pas contractuels. Les éventuelles plantations dans les jardins privatifs ou espaces communs ne sont pas contractuelles.

Date : 7/07/2023 Indice : 1

