
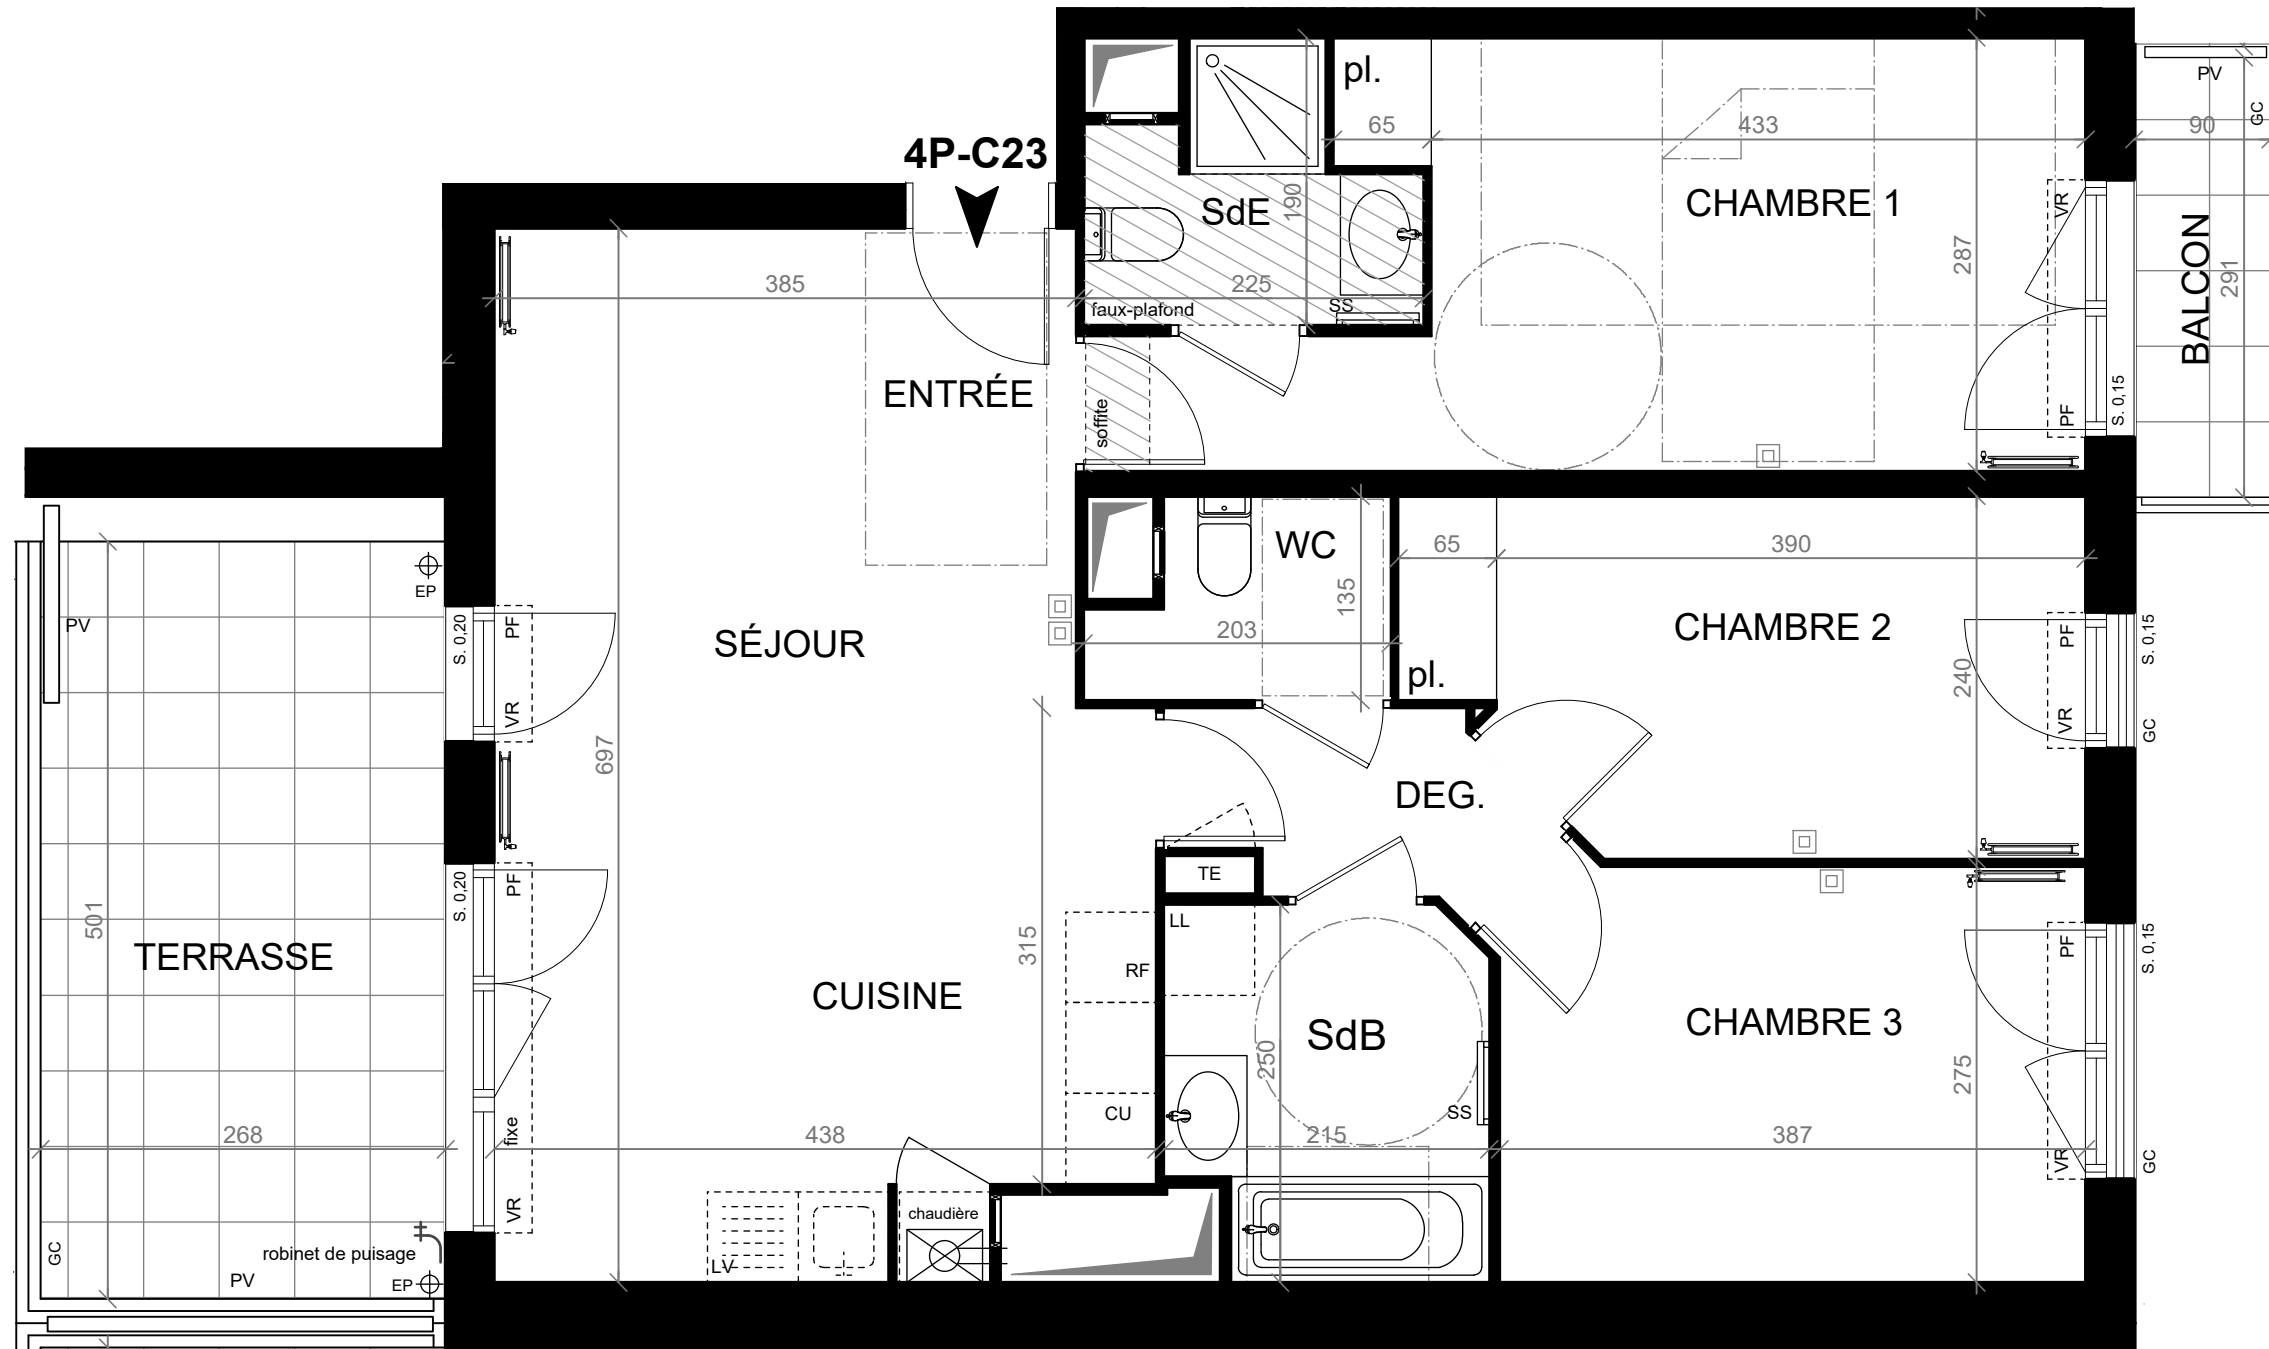


1 ter à 5 bis avenue Victor Hugo
93.370 MONTFERMEIL

Bâtiment	Appart.	Type	Etage
C	C23	T4	R+2

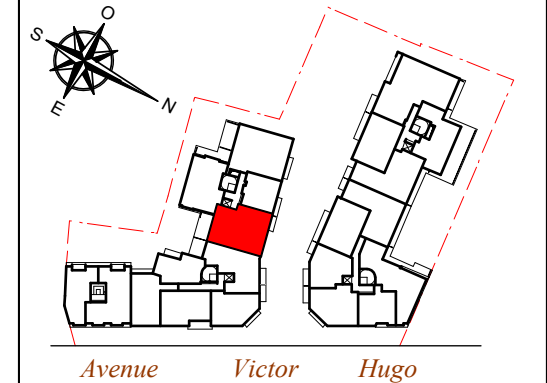

Séjour / Cuisine	28,10 m ²
Chambre 1	15,05 m ²
Chambre 2	10,00 m ²
Chambre 3	10,70 m ²
Salle de bains	5,00 m ²
Salle d'eau	3,25 m ²
WC	2,35 m ²
Dégagement	2,75 m ²

Total surface habitable	77,20 m²
--------------------------------	----------------------------

Terrasse	13,30 m ²
----------	----------------------

Balcon	2,60 m ²
--------	---------------------

Total surfaces annexes	15,90 m²
-------------------------------	----------------------------

LÉGENDE DU PLAN :

LL	Lave-linge	F	Fenêtre
Lv	Lave-vaisselle	PF	Porte-fenêtre
RF	Réfrigérateur	VR	Volet roulant
CU	Plaque de cuisson	GC	Garde-corps
SS	Sèche-serviette	PV	Pare vue (h : 1,90 m)
pl.	Placard	S.	Seuil
TE	Tableau électrique	all.	Allège
EP	Eaux pluviales		Soffites et faux-plafonds
			Prise réseau RJ45

NB : le présent document exprime la figure et les dispositions générales de l'appartement. Les surfaces indiquées sont approximatives. Des variations peuvent intervenir en fonction des contraintes techniques et / ou réglementaires de la réalisation, tant en ce qui concerne les dimensions libres que l'équipement. Les retombées de poutres, faux-plafonds, soffites, canalisations, ne sont pas tous figurés et peuvent être modifiés pour des raisons techniques. Les éléments de mobilier de cuisine, les implantations des équipements et prises électriques sont présentés à titre indicatif et ne sont pas contractuels. Les éventuelles plantations dans les jardins privés ou espaces communs ne sont pas contractuelles.

Date : 4/03/2024 Indice : 1

