

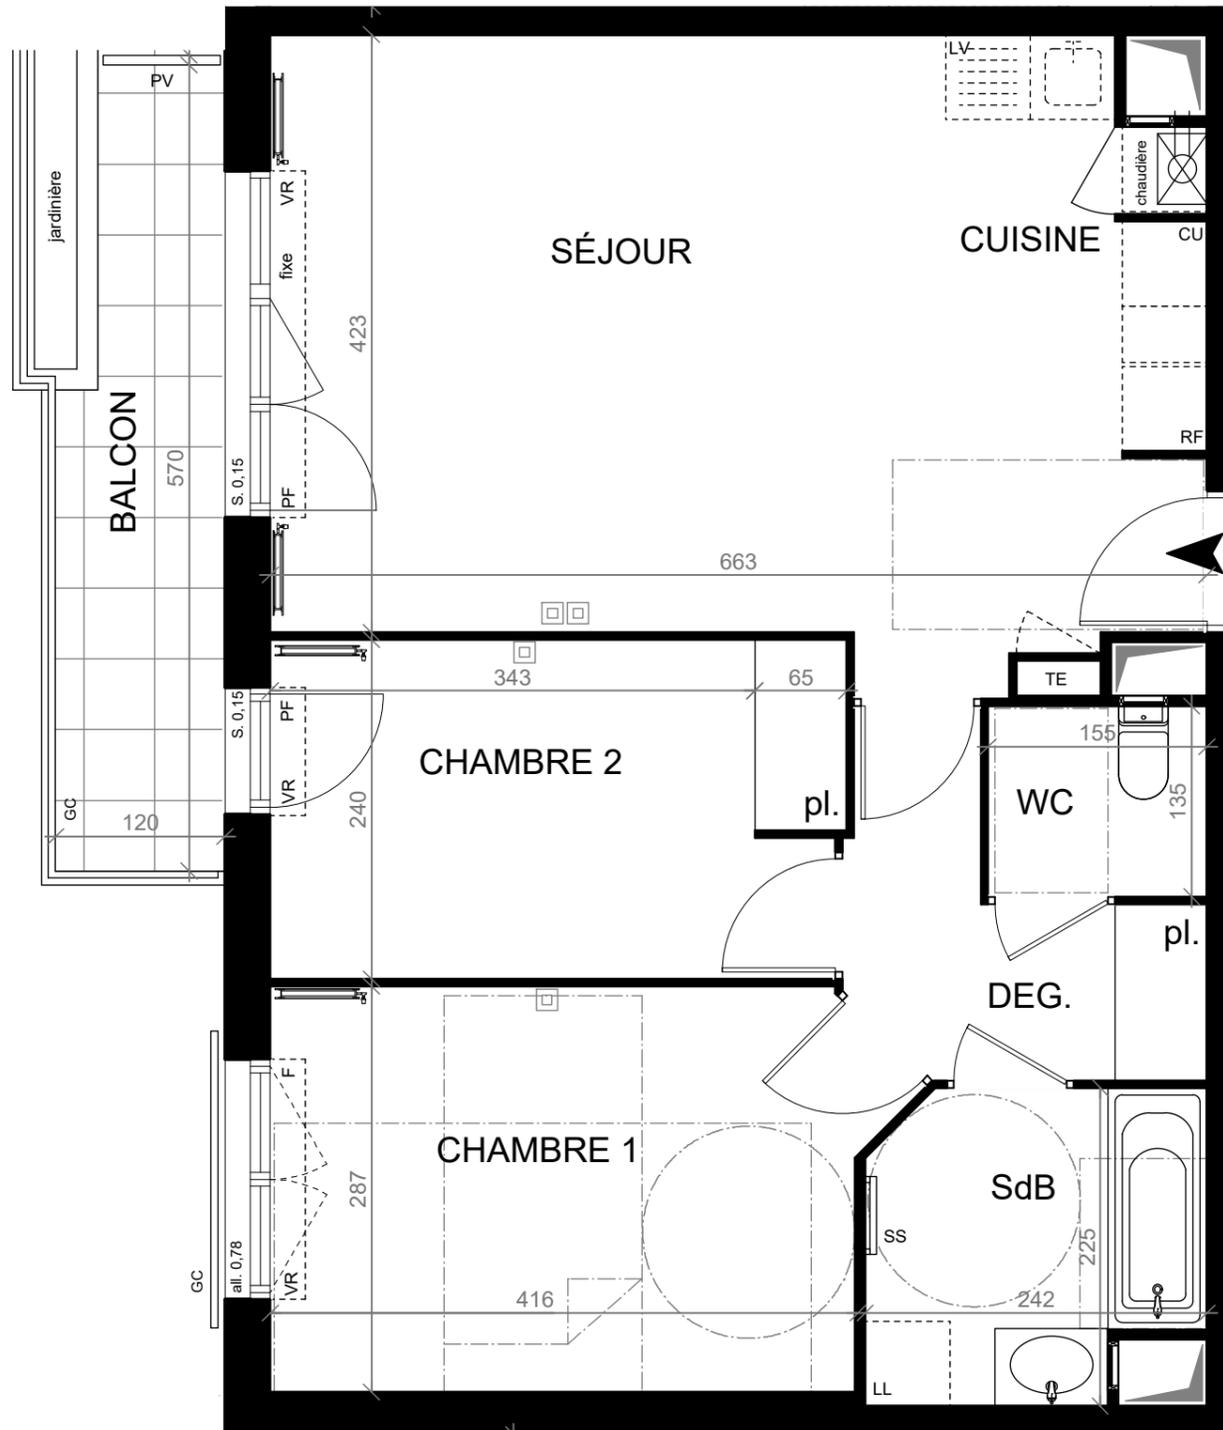


1 ter à 5 bis avenue Victor Hugo  
93.370 MONTFERMEIL

Bâtiment	Appart.	Type	Etage
D	D14	T3	R+1

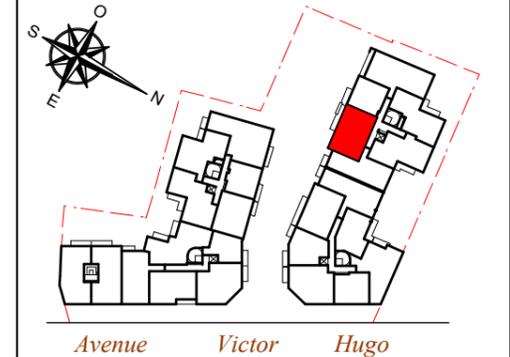

3P-D14

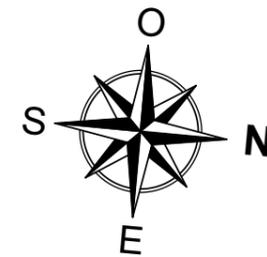

Séjour / Cuisine	28,15 m <sup>2</sup>
Chambre 1	12,15 m <sup>2</sup>
Chambre 2	9,65 m <sup>2</sup>
Salle de bains	4,95 m <sup>2</sup>
WC	2,10 m <sup>2</sup>
Dégagement	4,30 m <sup>2</sup>

**Total surface habitable 61,30 m<sup>2</sup>**

Balcon 6,10 m<sup>2</sup>

**Total surfaces annexes 6,10 m<sup>2</sup>**

**LÉGENDE DU PLAN :**

LL	Lave-linge	F	Fenêtre
LV	Lave-vaisselle	PF	Porte-fenêtre
RF	Réfrigérateur	VR	Volet roulant
CU	Plaque de cuisson	GC	Garde-corps
SS	Sèche-serviette	PV	Pare vue (h : 1,90 m)
pl.	Placard	S.	Seuil
TE	Tableau électrique	all.	Allège
EP	Eaux pluviales		Soffites et faux-plafonds
		□	Prise réseau RJ45

NB : le présent document exprime la figure et les dispositions générales de l'appartement. Les surfaces indiquées sont approximatives. Des variations peuvent intervenir en fonction des contraintes techniques et / ou réglementaires de la réalisation, tant en ce qui concerne les dimensions libres que l'équipement. Les rebombées de poutres, faux-plafonds, soffites, canalisations, ne sont pas tous figurés et peuvent être modifiés pour des raisons techniques. Les éléments de mobilier de cuisine, les implantations des équipements et prises électriques sont présentés à titre indicatif et ne sont pas contractuels. Les éventuelles plantations dans les jardins privatifs ou espaces communs ne sont pas contractuelles.

Date : 16/02/2023      Indice : 0