



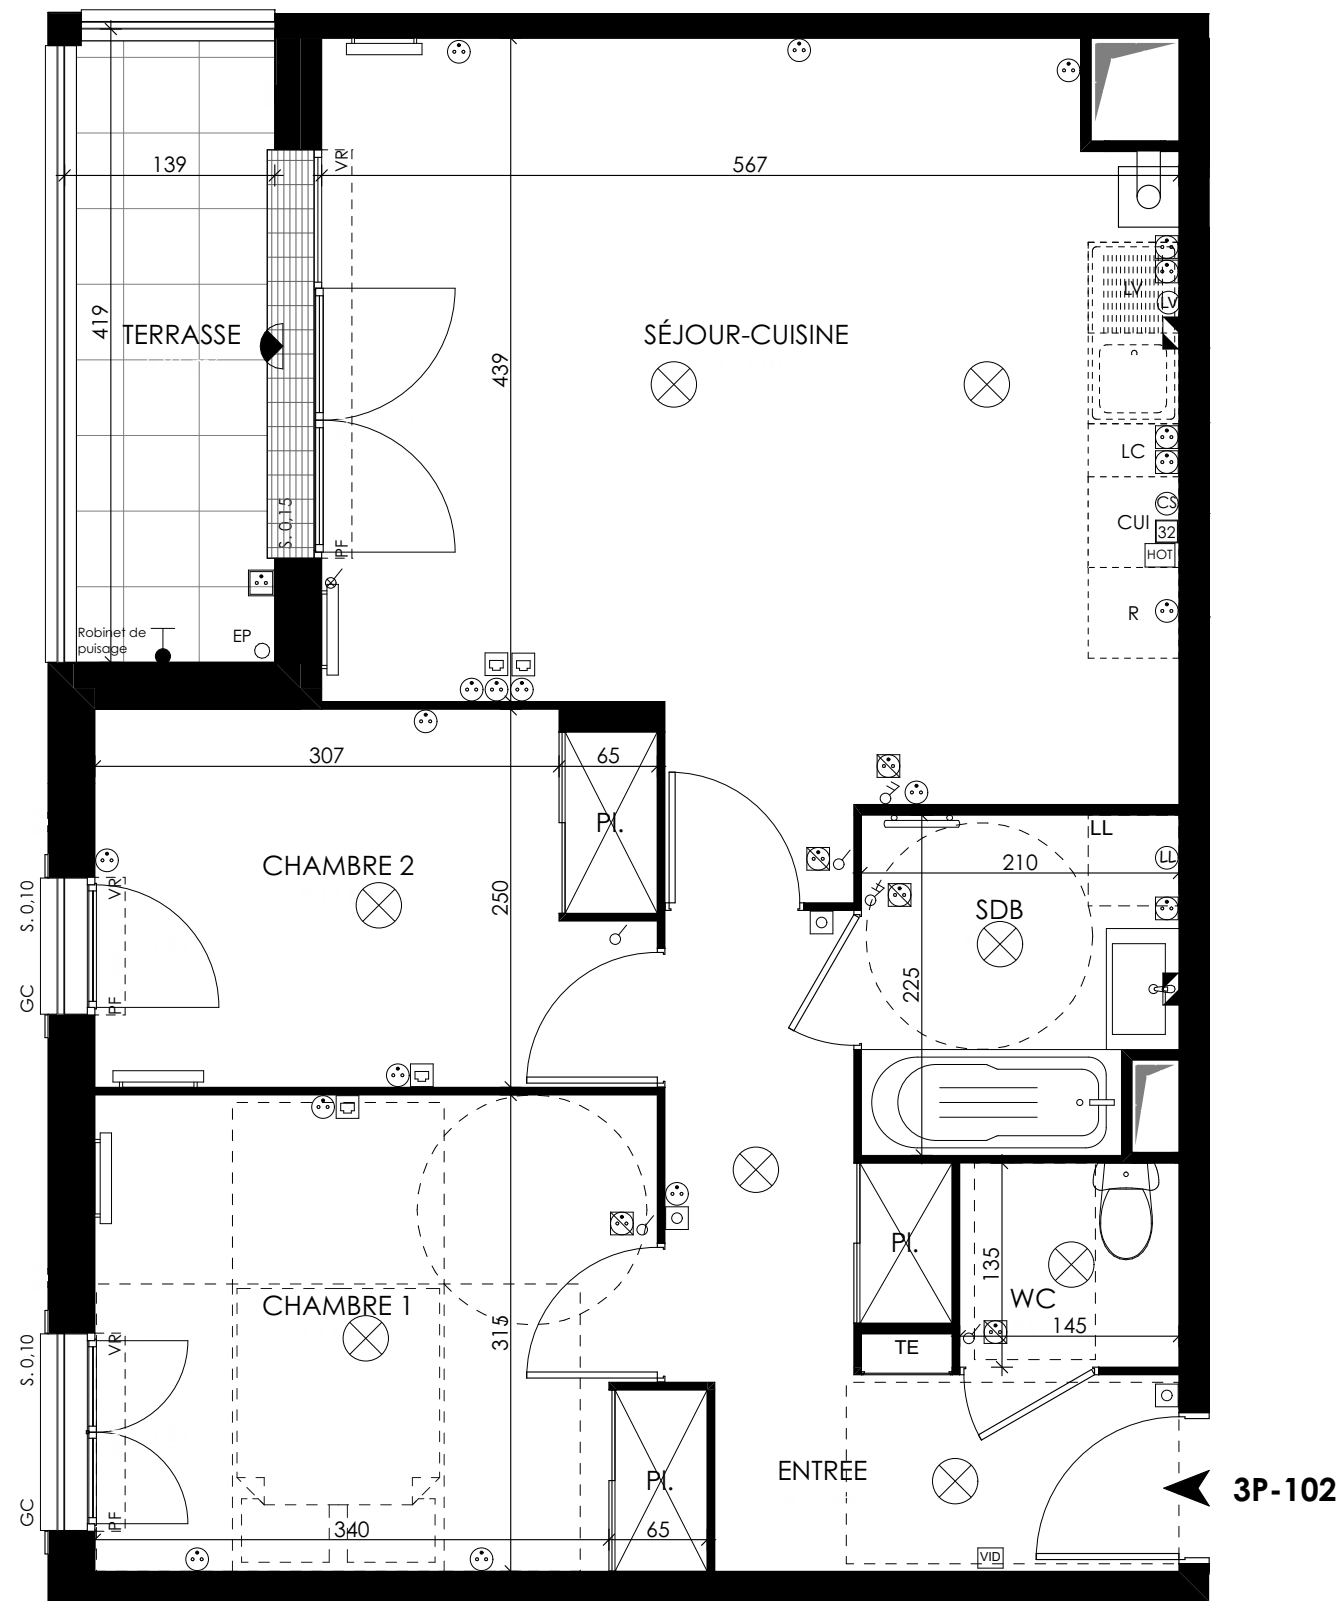


3P-102

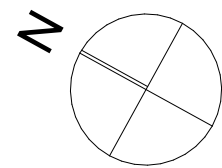

4 à 14, avenue des Aulnes
78250 MEULAN-EN-YVELINES

Bâtiment	Appart.	Type	Etage
C	102	3P	R+1

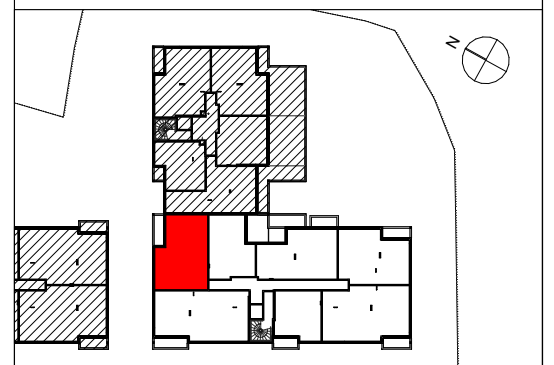

Avenue des Aulnes

ENTREE	8,53 m²
SÉJOUR-CUISINE	27,51 m²
CHAMBRE 1	12,10 m²
CHAMBRE 2	9,17 m²
SDB	4,46 m²
WC	1,96 m²

Total surfaces habitables	63,73 m²
----------------------------------	-----------------

TERRASSE	5,81 m²
----------	---------

Total surfaces annexes	5,81 m²
-------------------------------	----------------

LÉGENDE DU PLAN :			
LL	Lave-linge	F	Fenêtre
LL2	Lave-linge possible	PF	Porte-fenêtre
LV	Lave-vaisselle	VR	Volet roulant
R	Réfrigérateur	VB	Volet battant
CUI	Plaque de cuisson	GC	Garde-corps
Pl.	Placard	PARE-VUE	Pare vue (h : 1,90 m)
TE	Tableau électrique	S.	Seuil
EP	Eaux pluviales	All.	Allège
	Soffites et faux-plafonds		Radiateur ou sèche-serviette
	Interrupteur simple		PC ext. étanche
	Interrupteur double		PC
	Interrupteur va et vient		PC, h:1,10m
	Bouton poussoir		PC handicap, h:1,10m
	Sortie de fil en plafond		PC 32A cuisson
	Réglette cuisine ou bandeau lumineux SdB		PC circuit spécialisé 20A
	Applique ext. étanche		Prise réseau RJ45
	Vidéophone		Prise lave-linge 20A
	Robinet de puisage		Prise lave-vaisselle 20A
			Prise hotte