


Bâtiment	Appart.	Type	Etage
C	201	4P	R+2



Avenue des Aulnes

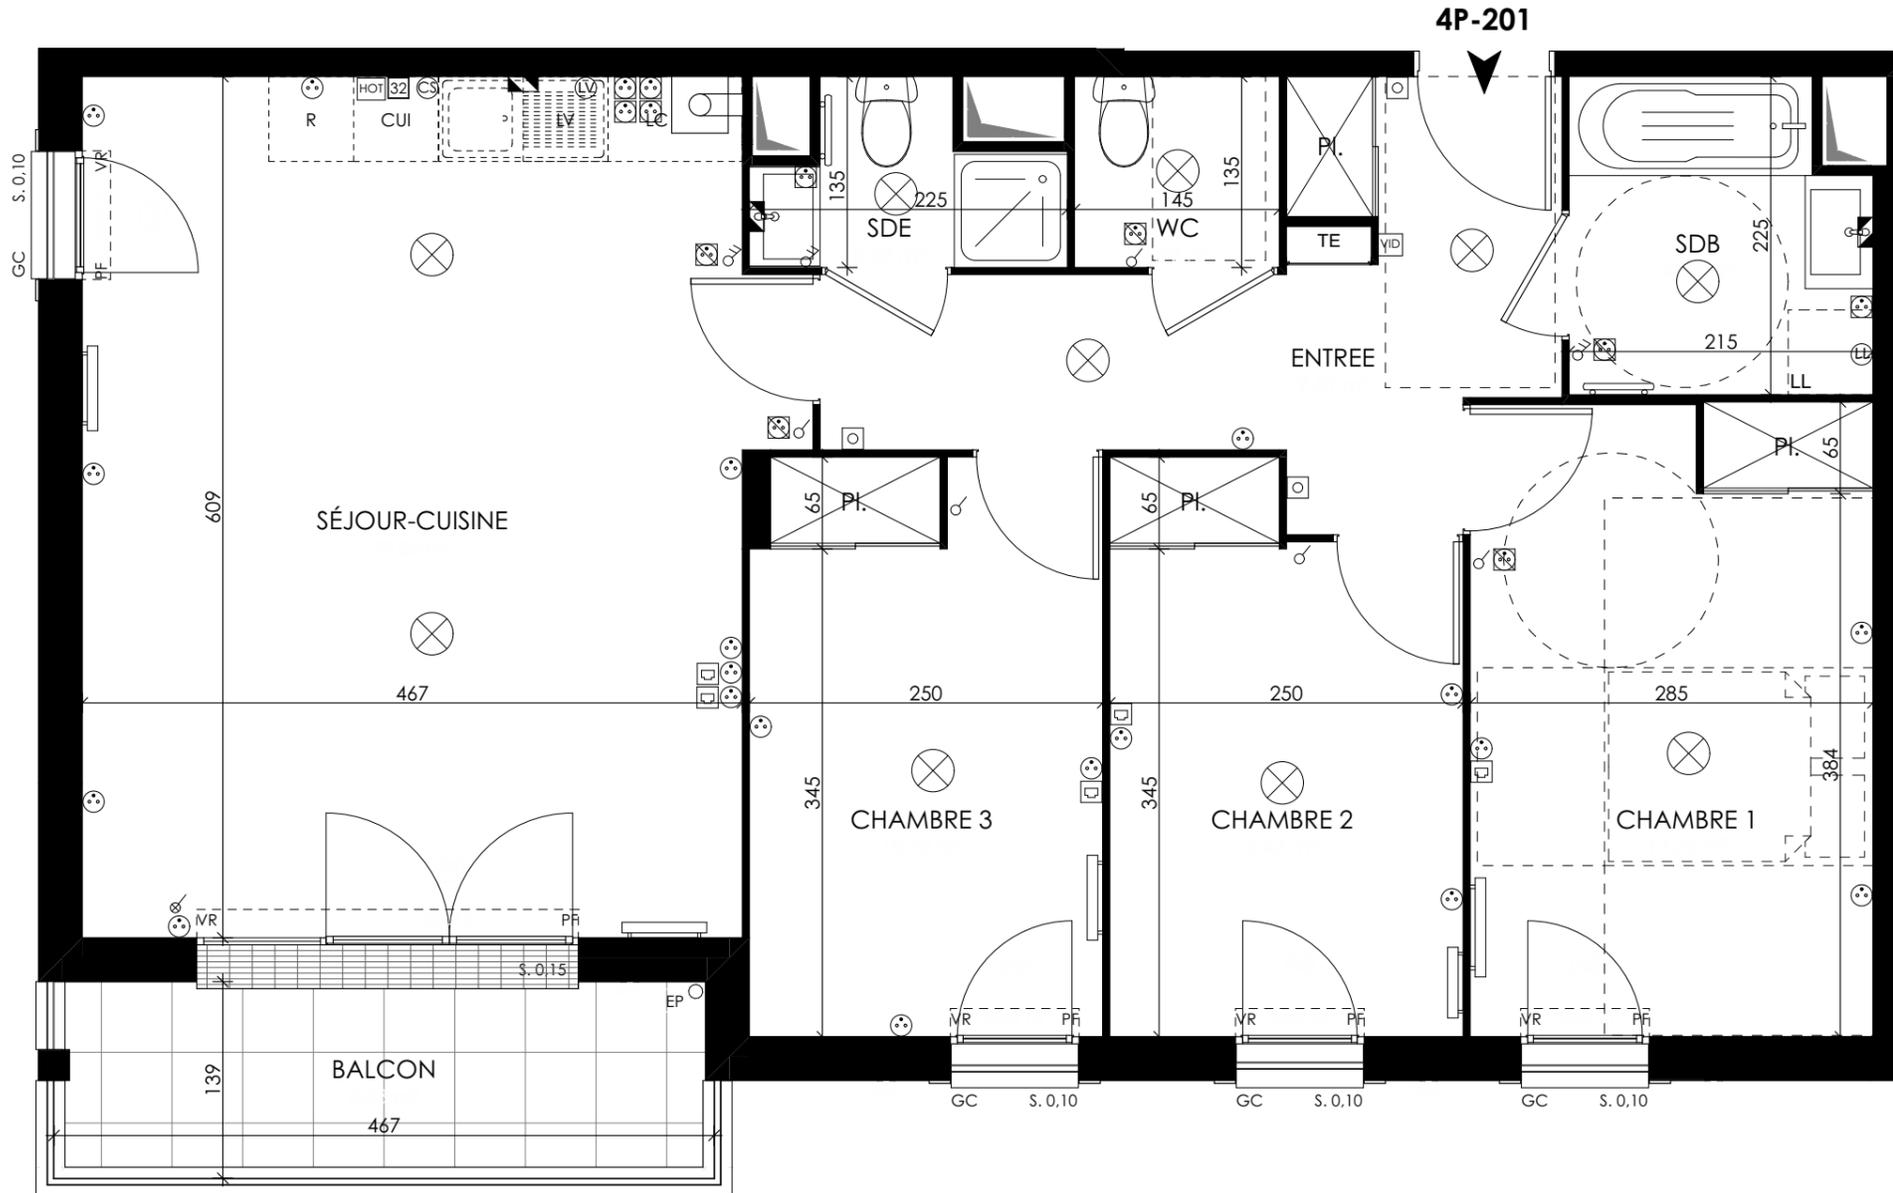

ENTREE	9,51 m ²
SÉJOUR-CUISINE	29,06 m ²
CHAMBRE 1	12,73 m ²
CHAMBRE 2	9,47 m ²
CHAMBRE 3	10,12 m ²
SDE	2,29 m ²
SDB	4,54 m ²
WC	1,96 m ²

Total surfaces habitables	79,68 m²
----------------------------------	----------------------------

BALCON	6,43 m ²
--------	---------------------

Total surfaces annexes	6,43 m²
-------------------------------	---------------------------

LÉGENDE DU PLAN :

LL	Lave-linge	F	Fenêtre
LL2	Lave-linge possible	PF	Porte-fenêtre
LV	Lave-vaisselle	VR	Volet roulant
R	Réfrigérateur	VB	Volet battant
CUI	Plaque de cuisson	GC	Garde-corps
Pl.	Placard	PARE-VUE	Pare vue (h : 1,90 m)
TE	Tableau électrique	S.	Seuil
EP	Eaux pluviales	All.	Allège
Soffites et faux-plafonds		Radiateur ou sèche-serviette	
⊕	Interrupteur simple	⊗	PC ext. étanche
⊕	Interrupteur double	⊗	PC
⊕	Interrupteur va et vient	⊗	PC, h:1,10m
⊕	Bouton poussoir	⊗	PC handicap, h:1,10m
⊕	Sortie de fil en plafond	⊗	PC 32A cuisson
⊕	Réglette cuisine ou bandeau lumineux SdB	⊗	PC circuit spécialisé 20A
⊕	Applique ext. étanche	⊗	Prise réseau RJ45
⊕	Vidéophone	⊗	Prise lave-linge 20A
⊕	Robinet de puisage	⊗	Prise lave-vaisselle 20A
		⊗	Prise hotte

