



| Bâtiment | Appart.    | Type      | Etage      |
|----------|------------|-----------|------------|
| <b>C</b> | <b>205</b> | <b>3P</b> | <b>R+2</b> |



Avenue des Aulnes

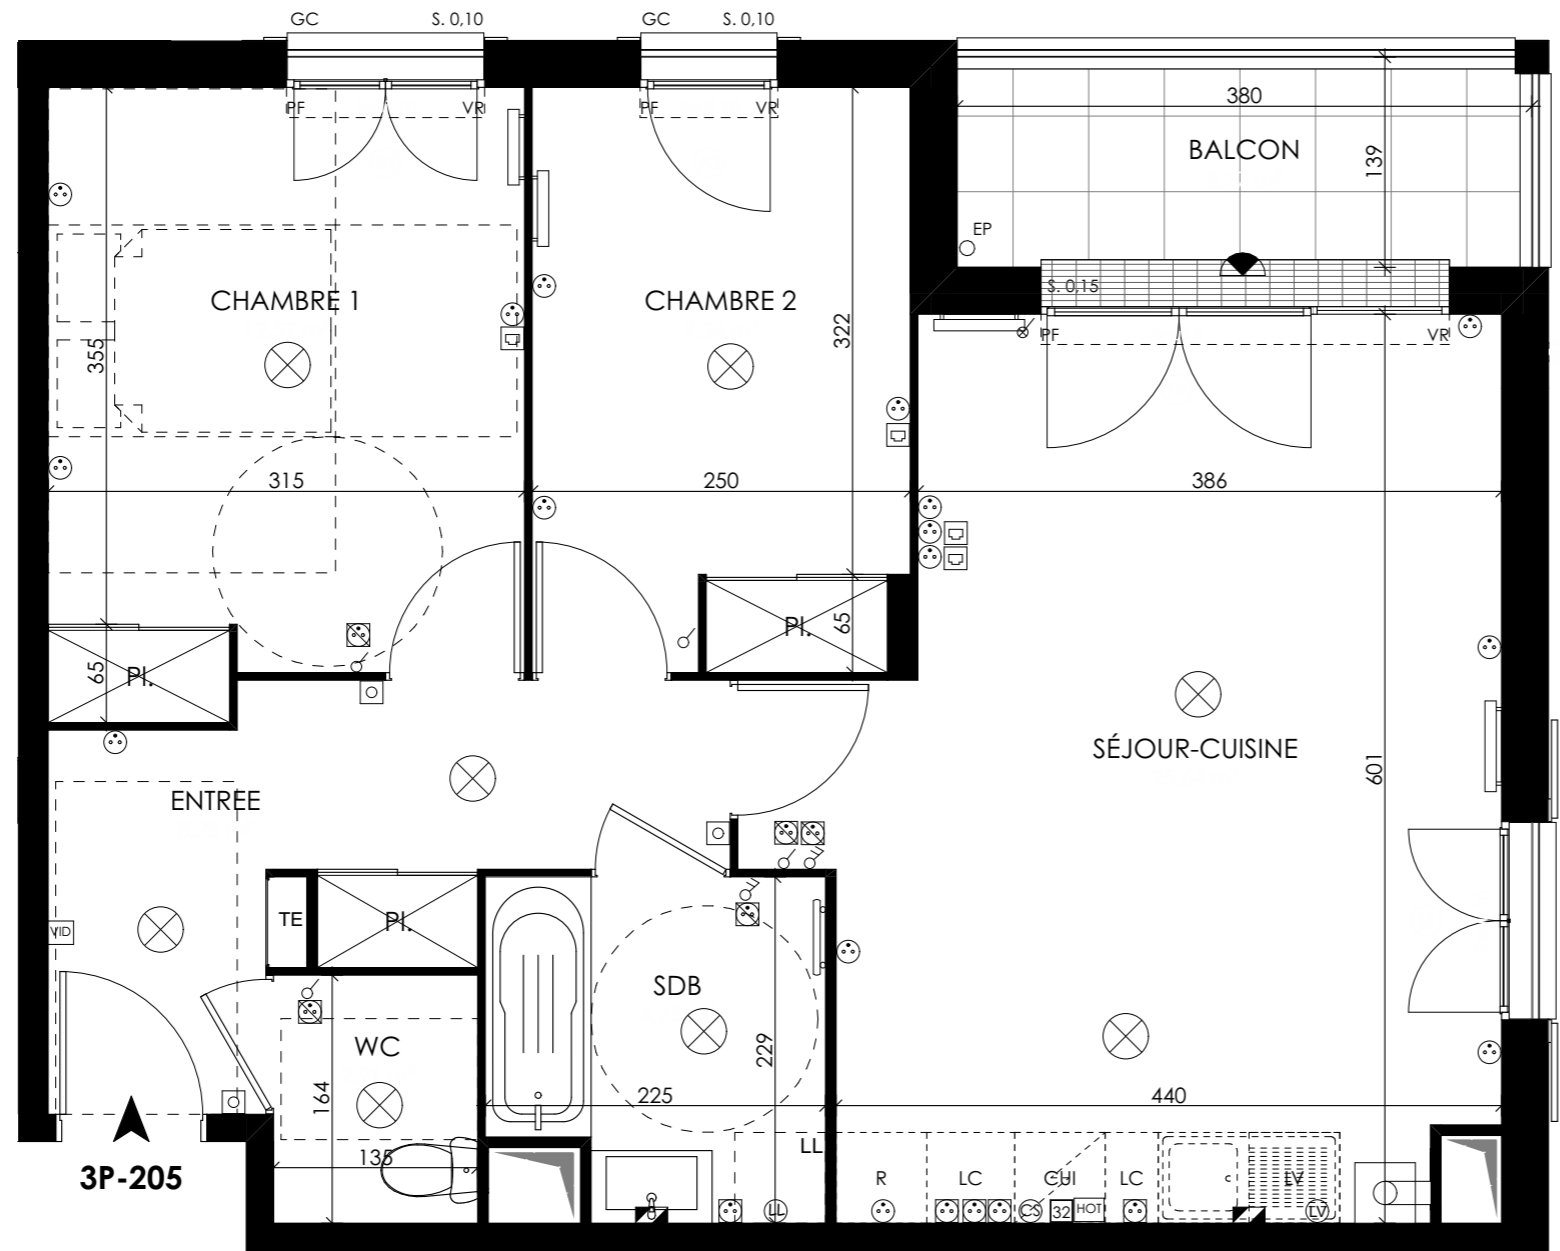

3P-205

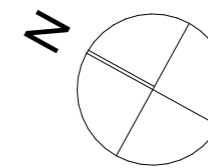

|                |                      |
|----------------|----------------------|
| ENTREE         | 8,25 m <sup>2</sup>  |
| SÉJOUR-CUISINE | 25,64 m <sup>2</sup> |
| CHAMBRE 1      | 12,57 m <sup>2</sup> |
| CHAMBRE 2      | 9,54 m <sup>2</sup>  |
| SDB            | 4,75 m <sup>2</sup>  |
| WC             | 2,21 m <sup>2</sup>  |

**Total surfaces habitables 62,96 m<sup>2</sup>**

BALCON 5,27 m<sup>2</sup>

**Total surfaces annexes 5,27 m<sup>2</sup>**

LÉGENDE DU PLAN :

|     |  |          |                              |
|-----|--|----------|------------------------------|
| LL  | Lave-linge                               | F        | Fenêtre                      |
| LL2 | Lave-linge possible                      | PF       | Porte-fenêtre                |
| LV  | Lave-vaisselle                           | VR       | Volet roulant                |
| R   | Réfrigérateur                            | VB       | Volet battant                |
| CUI | Plaque de cuisson                        | GC       | Garde-corps                  |
| Pl. | Placard                                  | PARE-VUE | Pare vue (h : 1,90 m)        |
| TE  | Tableau électrique                       | S.       | Seuil                        |
| EP  | Eaux pluviales                           | All.     | Allège                       |
|     | Soffites et faux-plafonds                |          | Radiateur ou sèche-serviette |
|     | Interrupteur simple                      |          | PC ext. étanche              |
|     | Interrupteur double                      |          | PC                           |
|     | Interrupteur va et vient                 |          | PC, h:1,10m                  |
|     | Bouton poussoir                          |          | PC handicap, h:1,10m         |
|     | Sortie de fil en plafond                 |          | PC 32A cuisson               |
|     | Réglette cuisine ou bandeau lumineux SdB |          | PC circuit spécialisé 20A    |
|     | Applique ext. étanche                    |          | Prise réseau RJ45            |
|     | Vidéophone                               |          | Prise lave-linge 20A         |
|     | Robinet de puisage                       |          | Prise lave-vaisselle 20A     |
|     |  |          | Prise hotte                  |