


**Légende :**

- PF : Porte-fenêtre
- FE : Fenêtre
- CF : Châssis fixe
- VR : Volets roulants
- RE : Réfrigérateur
- LL : Lave-linge
- LV : Lave-vaisselle
- PV : Pavés de verre
- EP : Eau pluviale
- ETEL : Tableau électrique
- Faux plafond
- Soffite

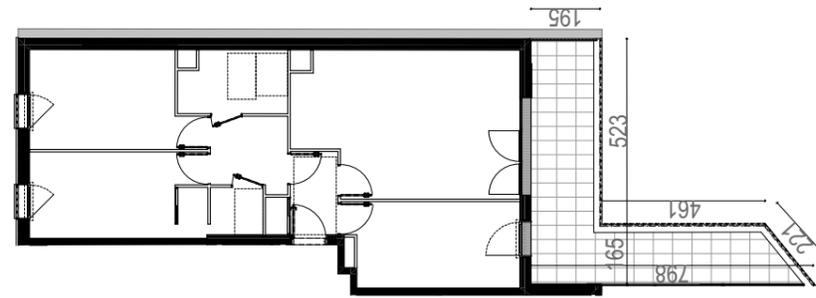

Plan des espaces extérieurs

<b>Étage</b>	1er étage
<b>Type</b>	T4

**Tableau des surfaces**

Surface habitable :

Chambre 1	12,5
Chambre 2	11,9
Chambre 3	11,7
Cuisine / Séjour	25,0
Dgt.	4,2
Entrée	3,9
SdB	5,2
WC	2,0

Surface habitable totale : **76,4 m²**


Espaces extérieurs :

Terrasse	22,1
----------	------

Espaces extérieurs totaux : **22,1 m²**


**Appartement T4-11**

Localisation : 1er étage

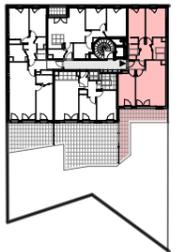

Date	Indice	Échelle
07/07/2025	05	1:50

*Nota:* Les équipements de la cuisine en pointillés ne sont pas fournis, réalisés ou contractuels. Les côtes et surfaces sont données sous réserve des impératifs de construction et des tolérances d'exécution. Ce plan peut subir des modifications dues à des impératifs techniques.

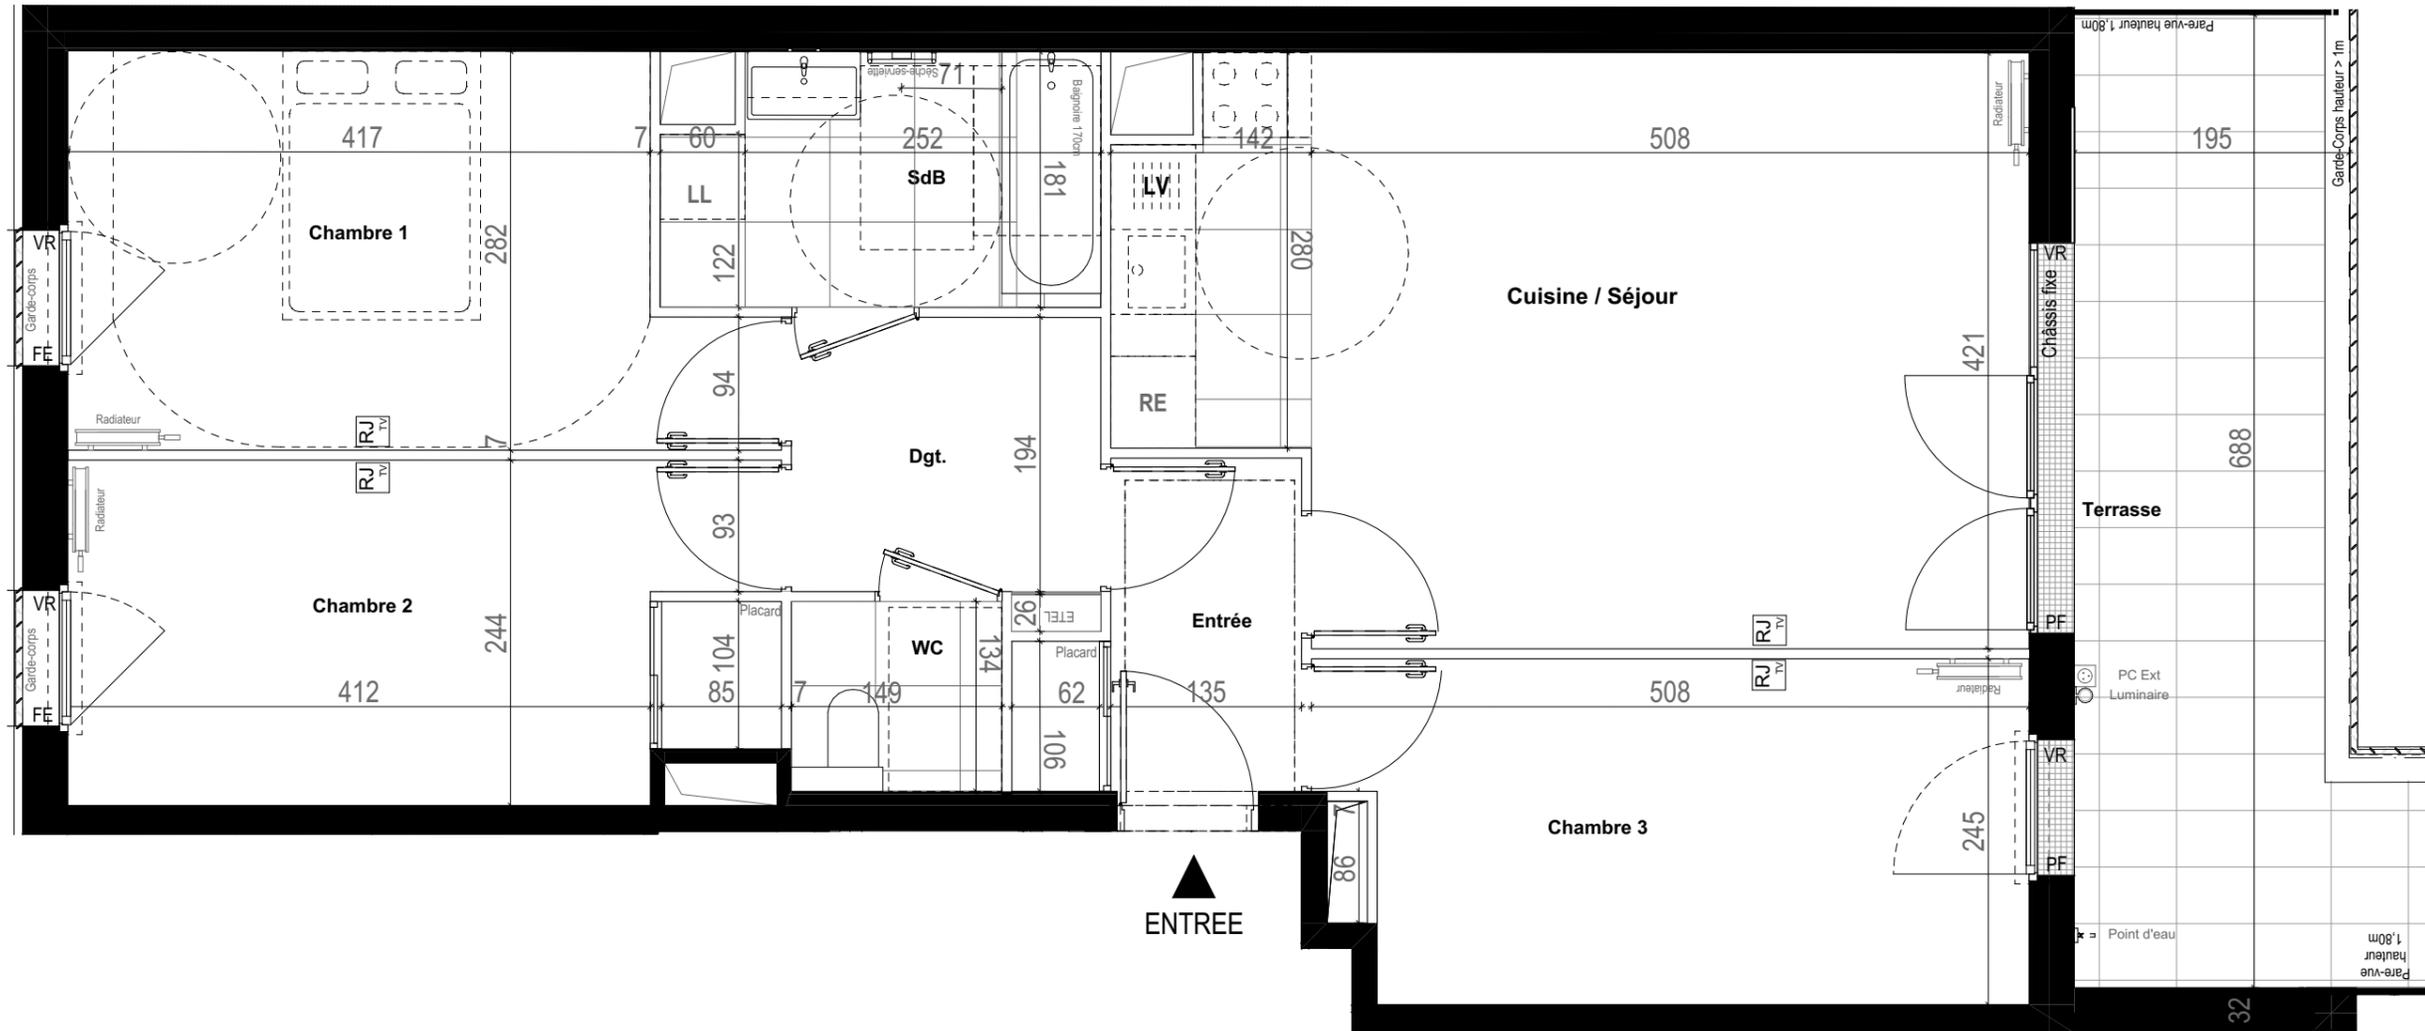

ENTREE

