

Légende :

PF : Porte-fenêtre

FE : Fenêtre

CF : Châssis fixe

VR : Volets roulants

RE : Réfrigérateur

LL : Lave-linge

LV : Lave-vaisselle



PV : Pavés de verre

EP : Eau pluviale

ETEL : Tableau électrique

Faux plafond

Soffite

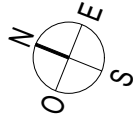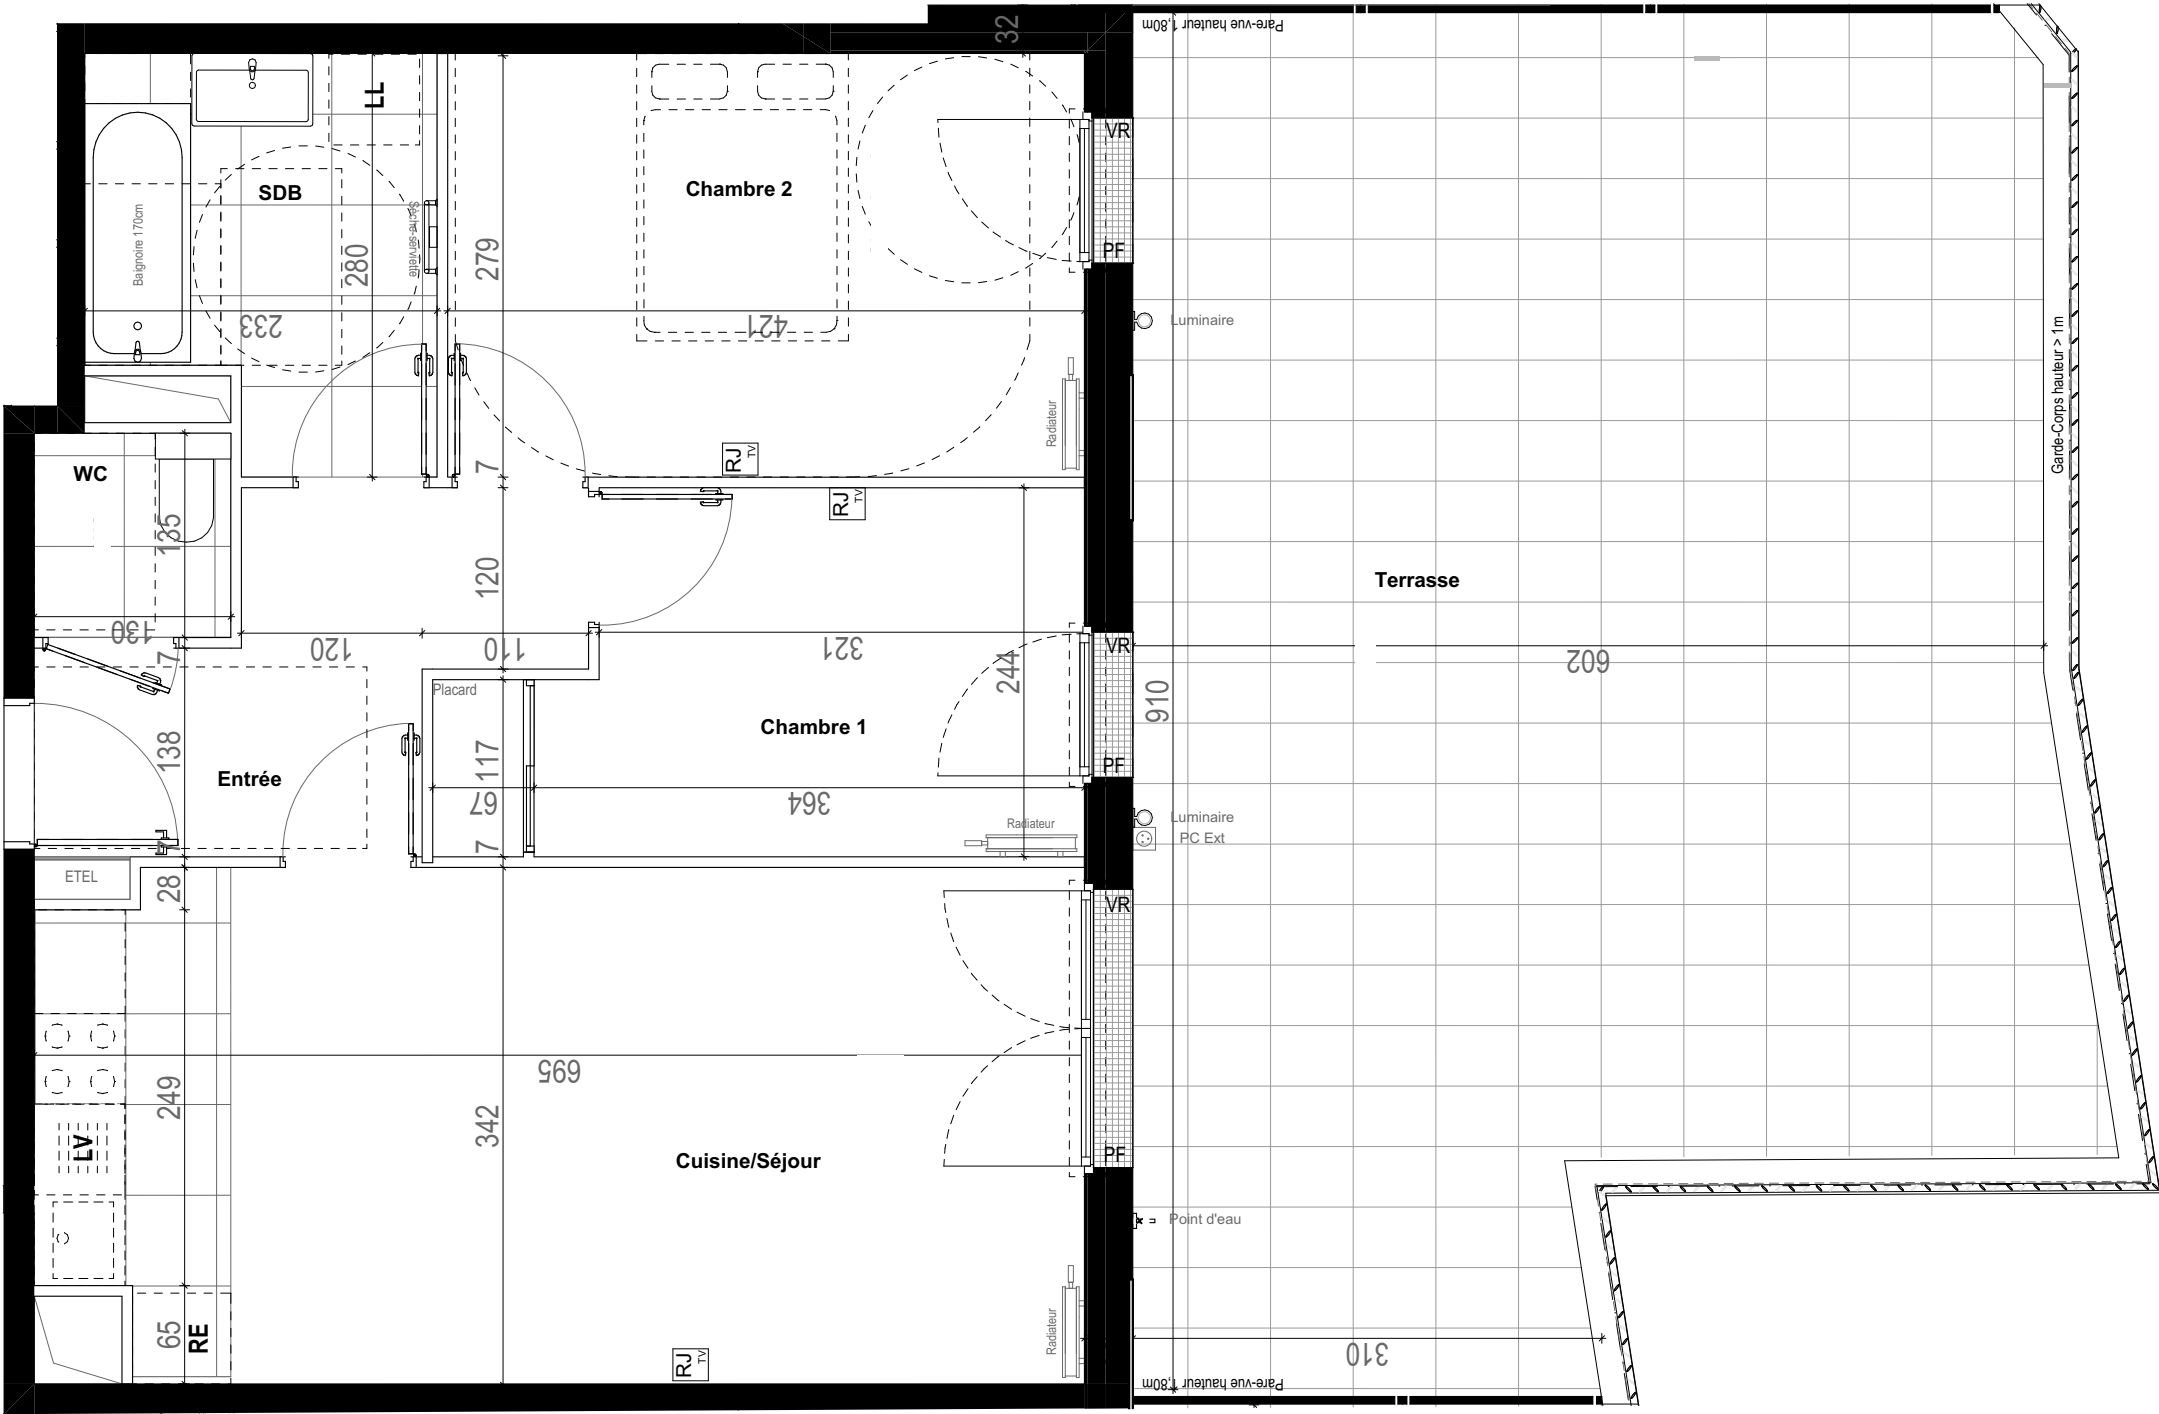

LES TERRASSES
DE GENTILLY

19 Logements à Gentilly

41-43 Avenue Raspail

PLAN DE COMMERCIALISATION

Étage	1er étage
Type	T3

Tableau des surfaces

Surface habitable :	
Chambre 1	9,0
Chambre 2	11,8
Cuisine / Séjour	23,1
Entrée	6,1
SdB	5,7
WC	1,8

Surface habitable totale :	m²
----------------------------	----


Espaces extérieurs :	
Terrasse	53,3

Espaces extérieurs totaux :	53,3 m²
-----------------------------	---------

Appartement

T3-12

Localisation : 1er étage

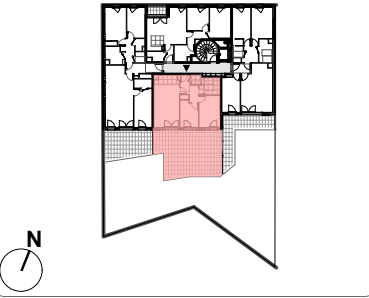

Date	Indice	Échelle
07/07/2025	05	1:50

Nota: Les équipements de la cuisine en pointillés ne sont pas fournis, réalisés ou contractuels. Les côtes et surfaces sont données sous réserve des impératifs de construction et des tolérances d'exécution. Ce plan peut subir des modifications dues à des impératifs techniques.