
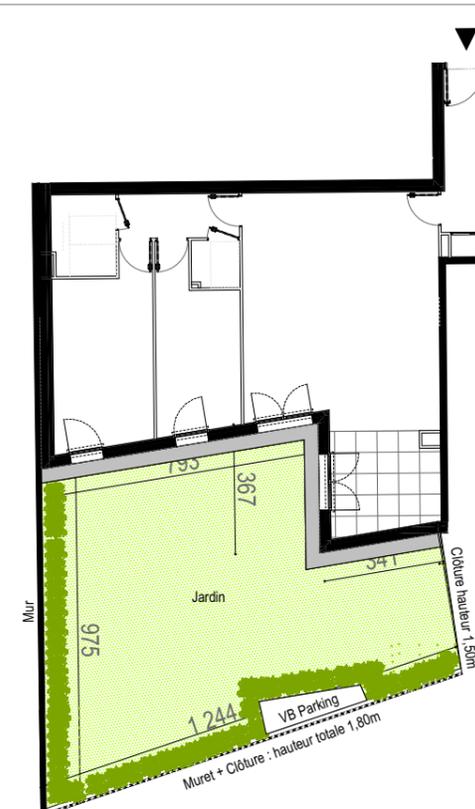


**Légende :**

- PF : Porte-fenêtre
- FE : Fenêtre
- CF : Châssis fixe
- VR : Volets roulants
- RE : Réfrigérateur
- LL : Lave-linge
- LV : Lave-vaisselle
- PV : Pavés de verre
- EP : Eau pluviale
- ETEL : Tableau électrique
- Faux plafond
- Soffite

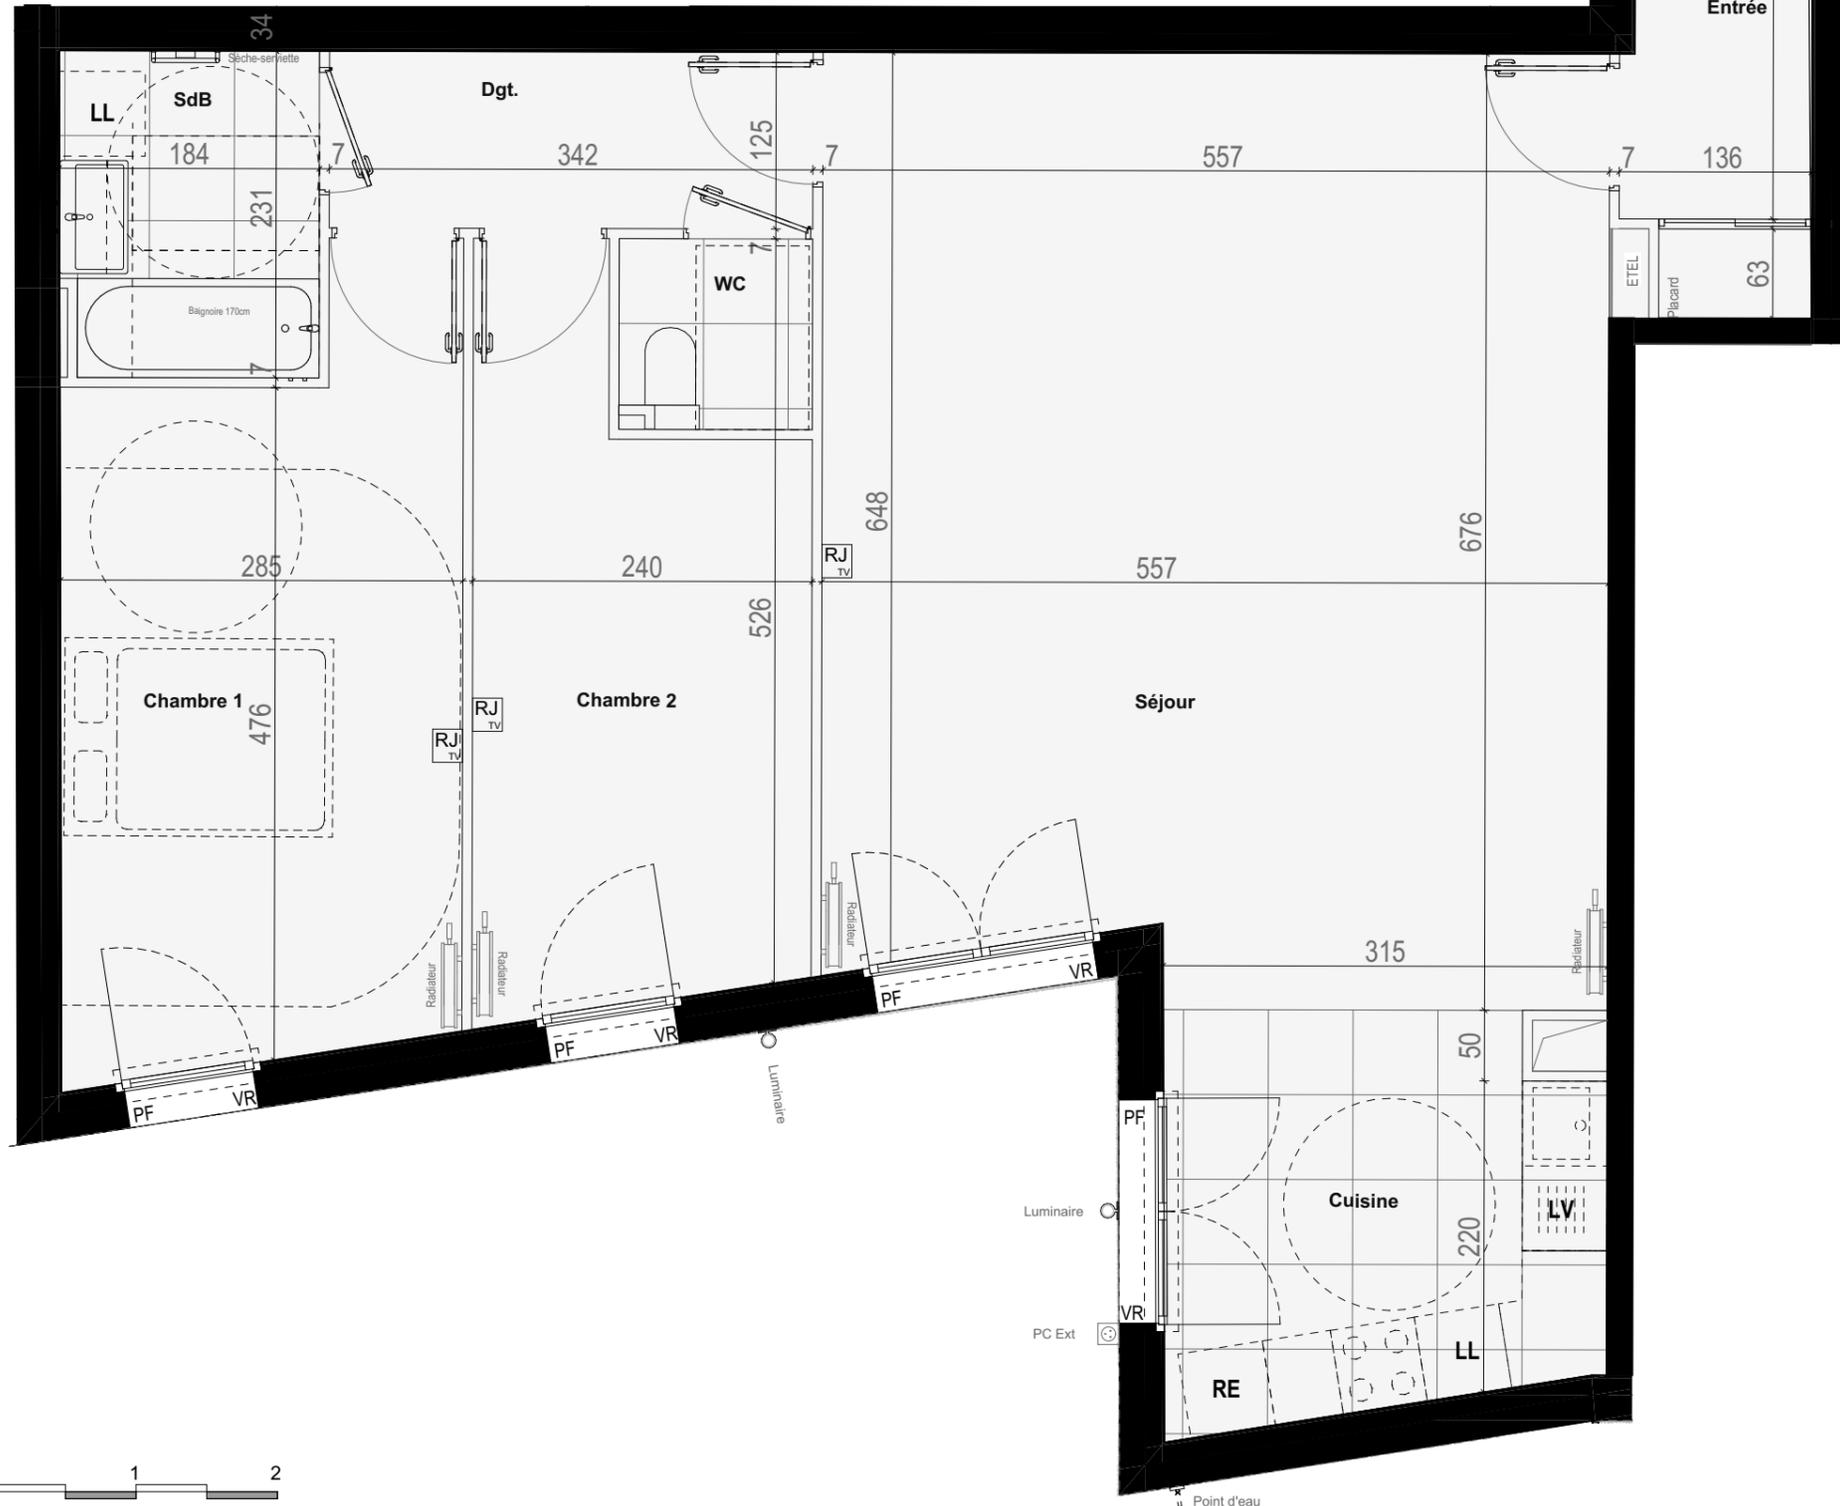

Plan des espaces extérieurs

**LES TERRASSES DE GENTILLY**

**19 Logements à Gentilly**  
 41-43 Avenue Raspail

PLAN DE COMMERCIALISATION

<b>Étage</b>	Rez-de-Chaussée
<b>Type</b>	T3

**Tableau des surfaces**

Surface habitable :

Chambre 1	14,6
Chambre 2	10,9
Cuisine / Séjour	45,1
Dgt	4,3
Entrée	6,6
SdB	4,2
WC	1,8

Surface habitable totale : **87,5**


Espaces extérieurs :

Jardin	83,6
--------	------

Espaces extérieurs totaux : **83,6 m²**

**Appartement T3-02**

Localisation : Rez-de-Chaussée

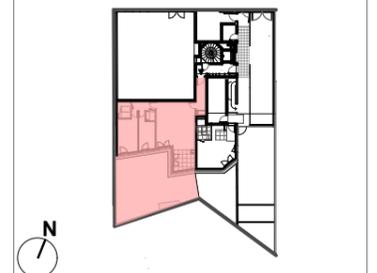

Date	Indice	Échelle
07/07/2025	05	1:50

*Nota:* Les équipements de la cuisine en pointillés ne sont pas fournis, réalisés ou contractuels. Les côtes et surfaces sont données sous réserve des impératifs de construction et des tolérances d'exécution. Ce plan peut subir des modifications dues à des impératifs techniques.

